3+512.945
REJILLAS METALICAS PARA VENTILACION
VER PLANO 68-A-400-III-468
JUNTA CONSTRUCTIVA
LOSA DEL CAJON
VARIABLE
N+3.80
N+3.00
N±0.00
N.S.R-1.80
N-3.10
6.90
0.80
3.00
1.80
1.30
ANDEN
NIVEL ANDEN±0.00
NIVEL LOSA
0.30
0.20
0.20
1.10
REJILLAS METALICAS PARA VENTILACION
JUNTA CONSTRUCTIVA
3+542.945
ANDEN
SALIDA
N.S.R-1.80
0.50
0.80
TRABE DE 0.80X0.40
2.00
0.80
N-5.10
DUCTO DE EXTRACCION DE AIRE CALIENTE
(ver plano 67A112 III-104)
0.80
3.30
0.80
PASO DE PEATONES A DESNIVEL (CORTE C-C')
(Ver plano 67A112 III-118)
ESCALERAS Nº 8
N-1.80
N-2.40
N-4.55
N-6.25
N-6.65
2.30
1.70
6.00
REJILLAS METALICAS PARA VENTILACION
LOSA DE CAJON
JUNTA CONSTRUCTIVA
3+662.945
MURO
N+0.00
N-1.26
N.S.R-1.80
N-3.10
2.50
5.00
4.487
1.025
150.00
1
2
3
4
5
6
7
8
9
10
11
12
13
14
15
16
17
18
19
20
21
22
23
24
25
26
27
28
29
30
31
32

CORTE LONGITUDINAL I-I

NOTA: para detalle en cto. de telecomunicación (cpo. norte)
ver plano 68-AD-112-III-102.

MODIFICACIONES			
FECHA ANTERIOR	FECHA ACTUAL	OBSERVACIONES	Vº Bº
27-XI-67	18-XII-67	observaciones de asesoría francesa.	AB
18-XII-67	11-III-68	correcciones referir detalle de rejillas a plano correspondiente. cambiar cotas parciales de altura de anden cambiar portillones a 2 pzas. Distancia de escaleras en extremo anden.	19.III.68
	31 JUL 69	SE MODIFICAN LOS VALORES NUMERICOS DE LOS NIVELES	

ACTUALIZADO

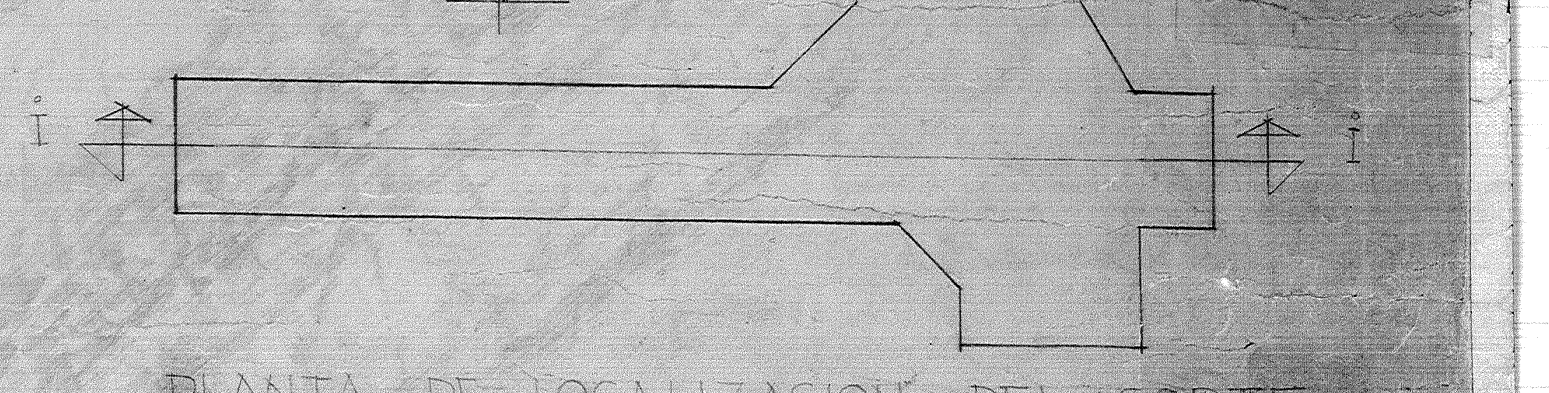

PLANTA DE LOCALIZACION DEL CORTE

NOTA: OBSERVACIONES DE ASESORIA FRANCESA CORREGIDAS. DICIEMBRE 8 1967

STC
SISTEMA DE TRANSPORTE COLECTIVO
METRO

MODIFICACION
APROBO

ESTACION SALTO DEL AGUA
CORTE LONGITUDINAL I-I

2565
2565
1208
S/N