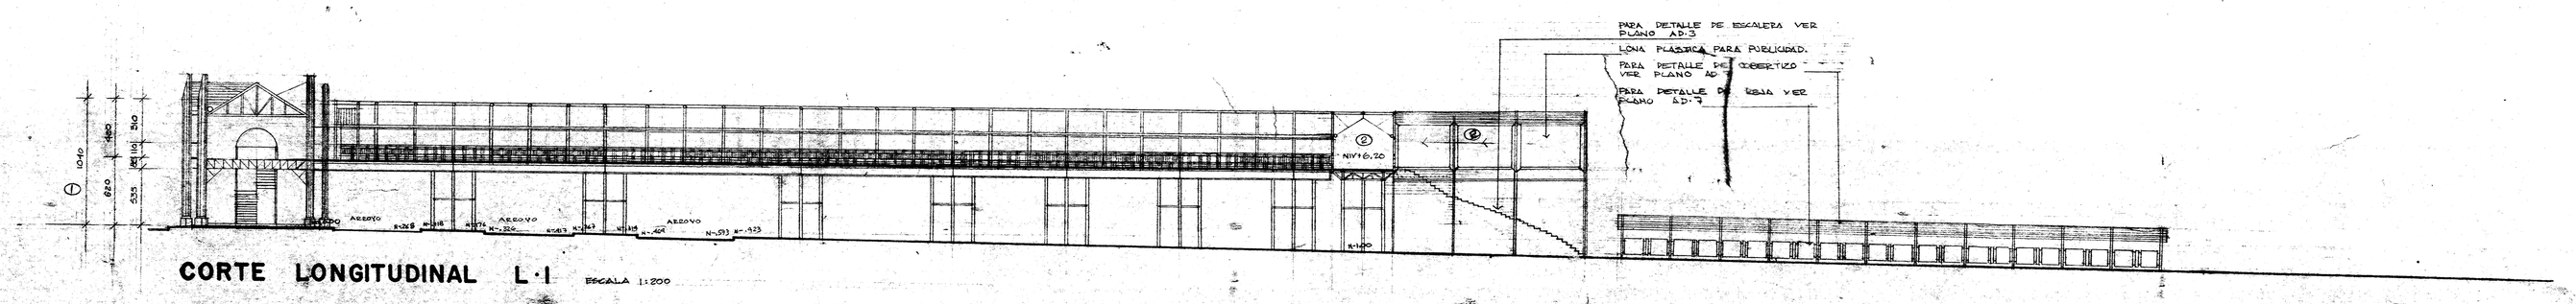

CORTE LONGITUDINAL L·I ESCALA 1:200

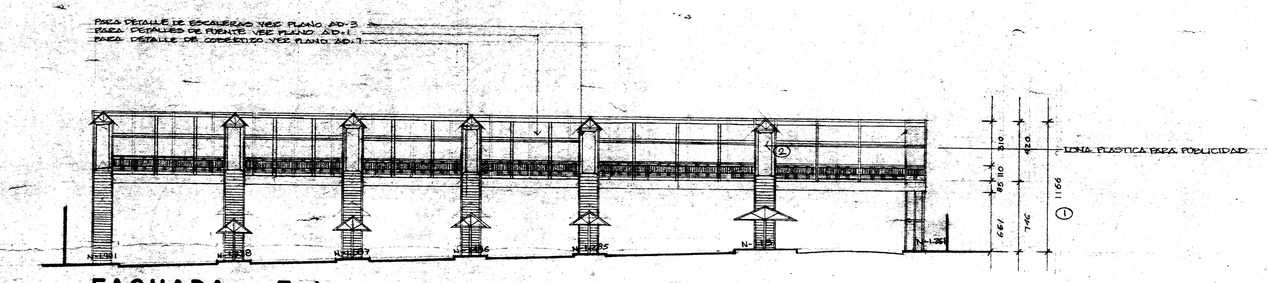

FACHADA F·I ESCALA 1:200

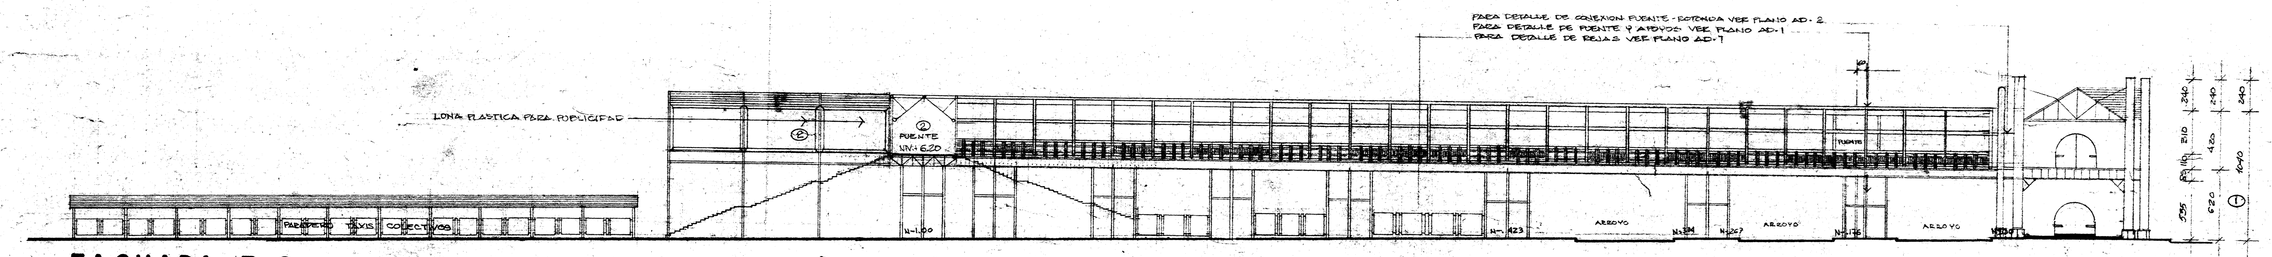

FACHADA F·2 ESCALA 1:200

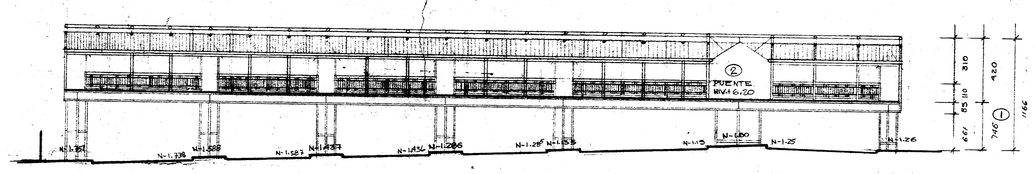

CORTE TRANSVERSAL T·I ESCALA 1:200