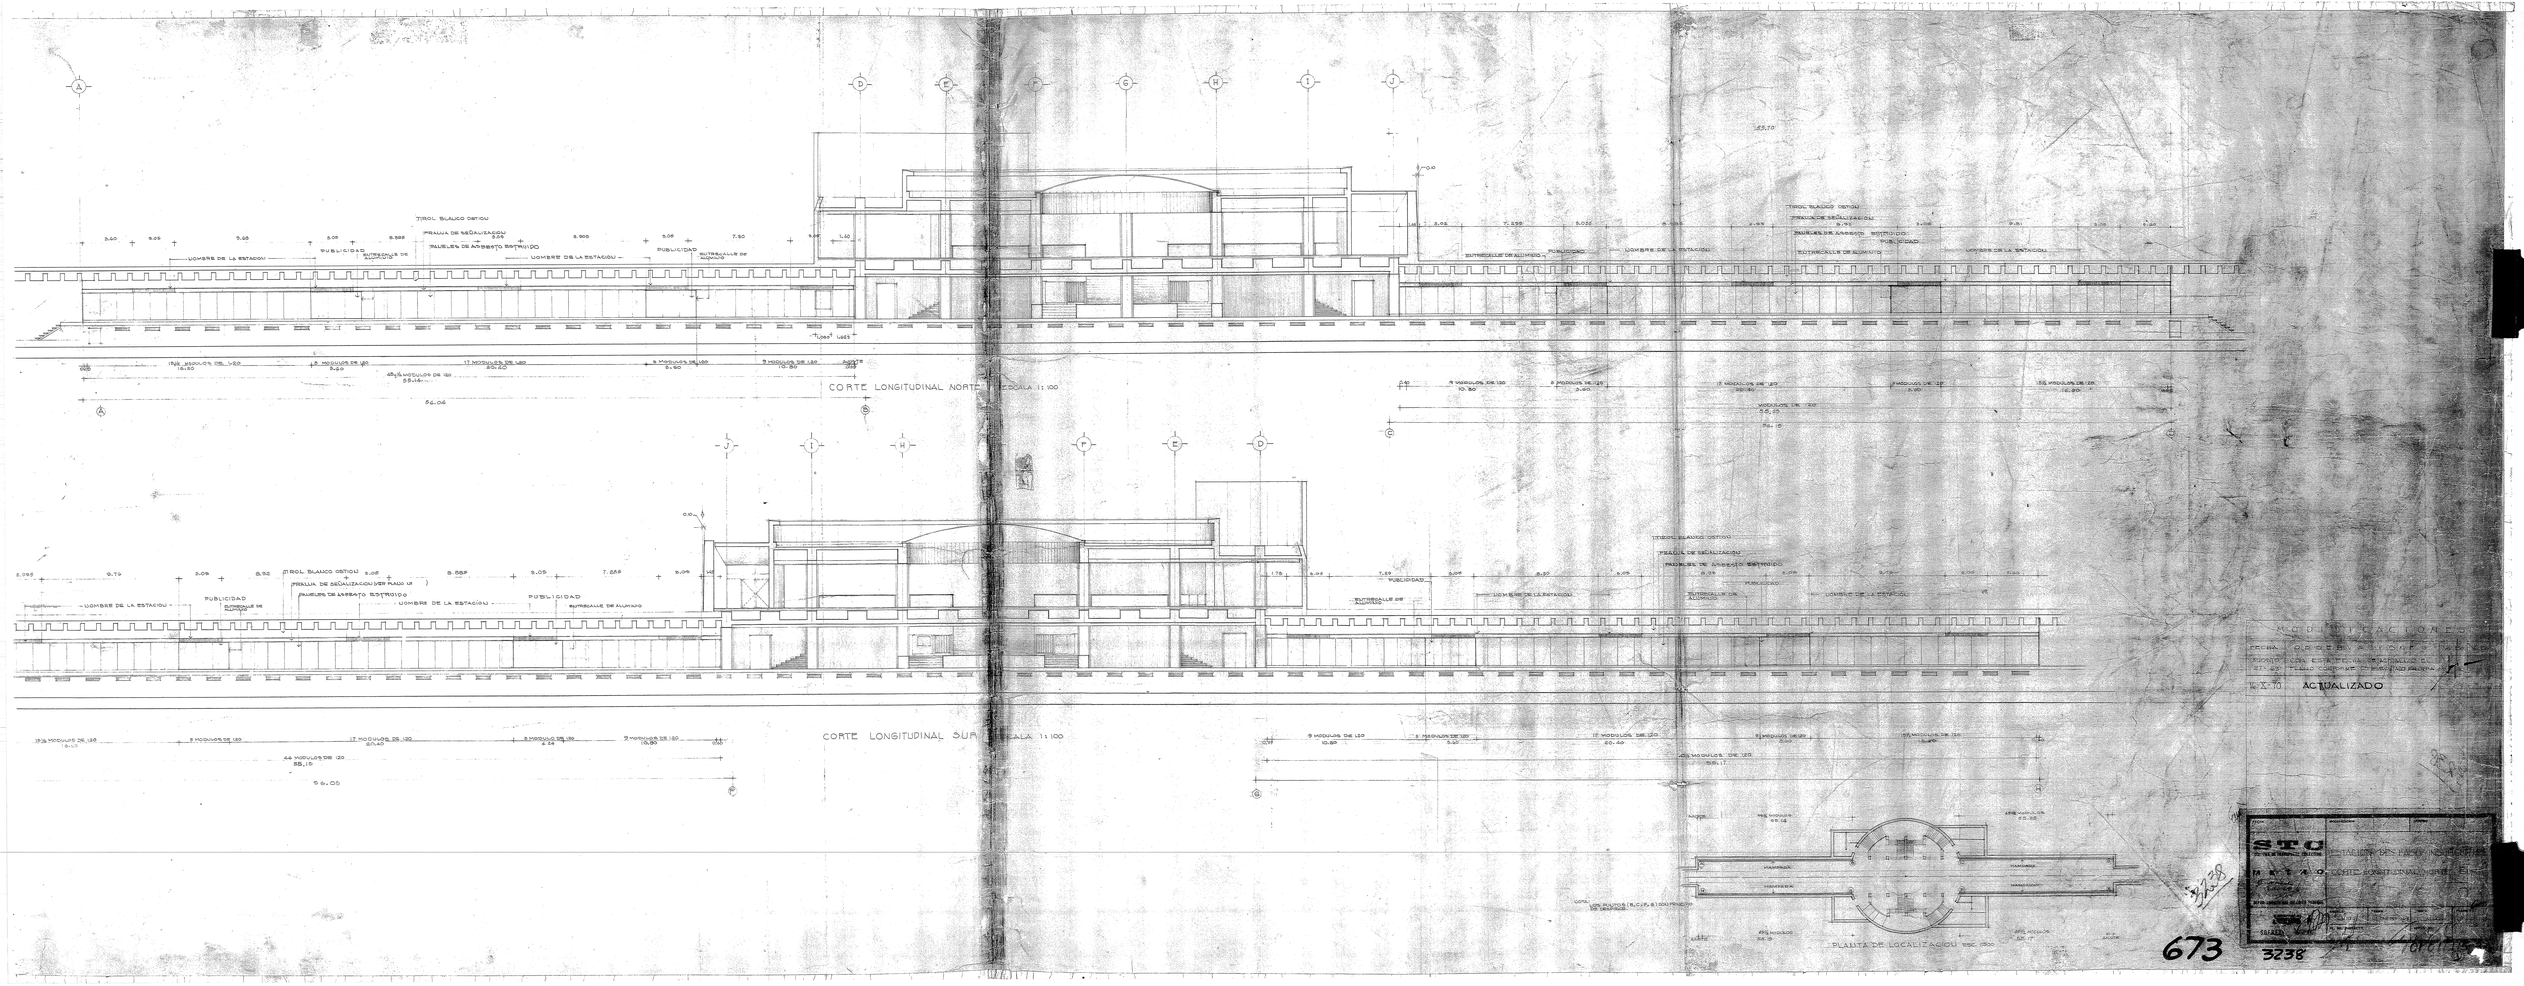
CORTE LONGITUDINAL NORTE
CORTE LONGITUDINAL SUR
PLANTA DE LOCALIZACION
ACTUALIZADO
STC
673
3238