

Interstation CHAPULTEPEC
JUANACATLAN
S.T.C.


MÉTRO DE MEXICO TV-475

Departamento de Vias
y Estructuras
Sección de Mantenimiento
de Vias

LIGNE N° 1

DEVERS

COURBES N° 55 et N° 56

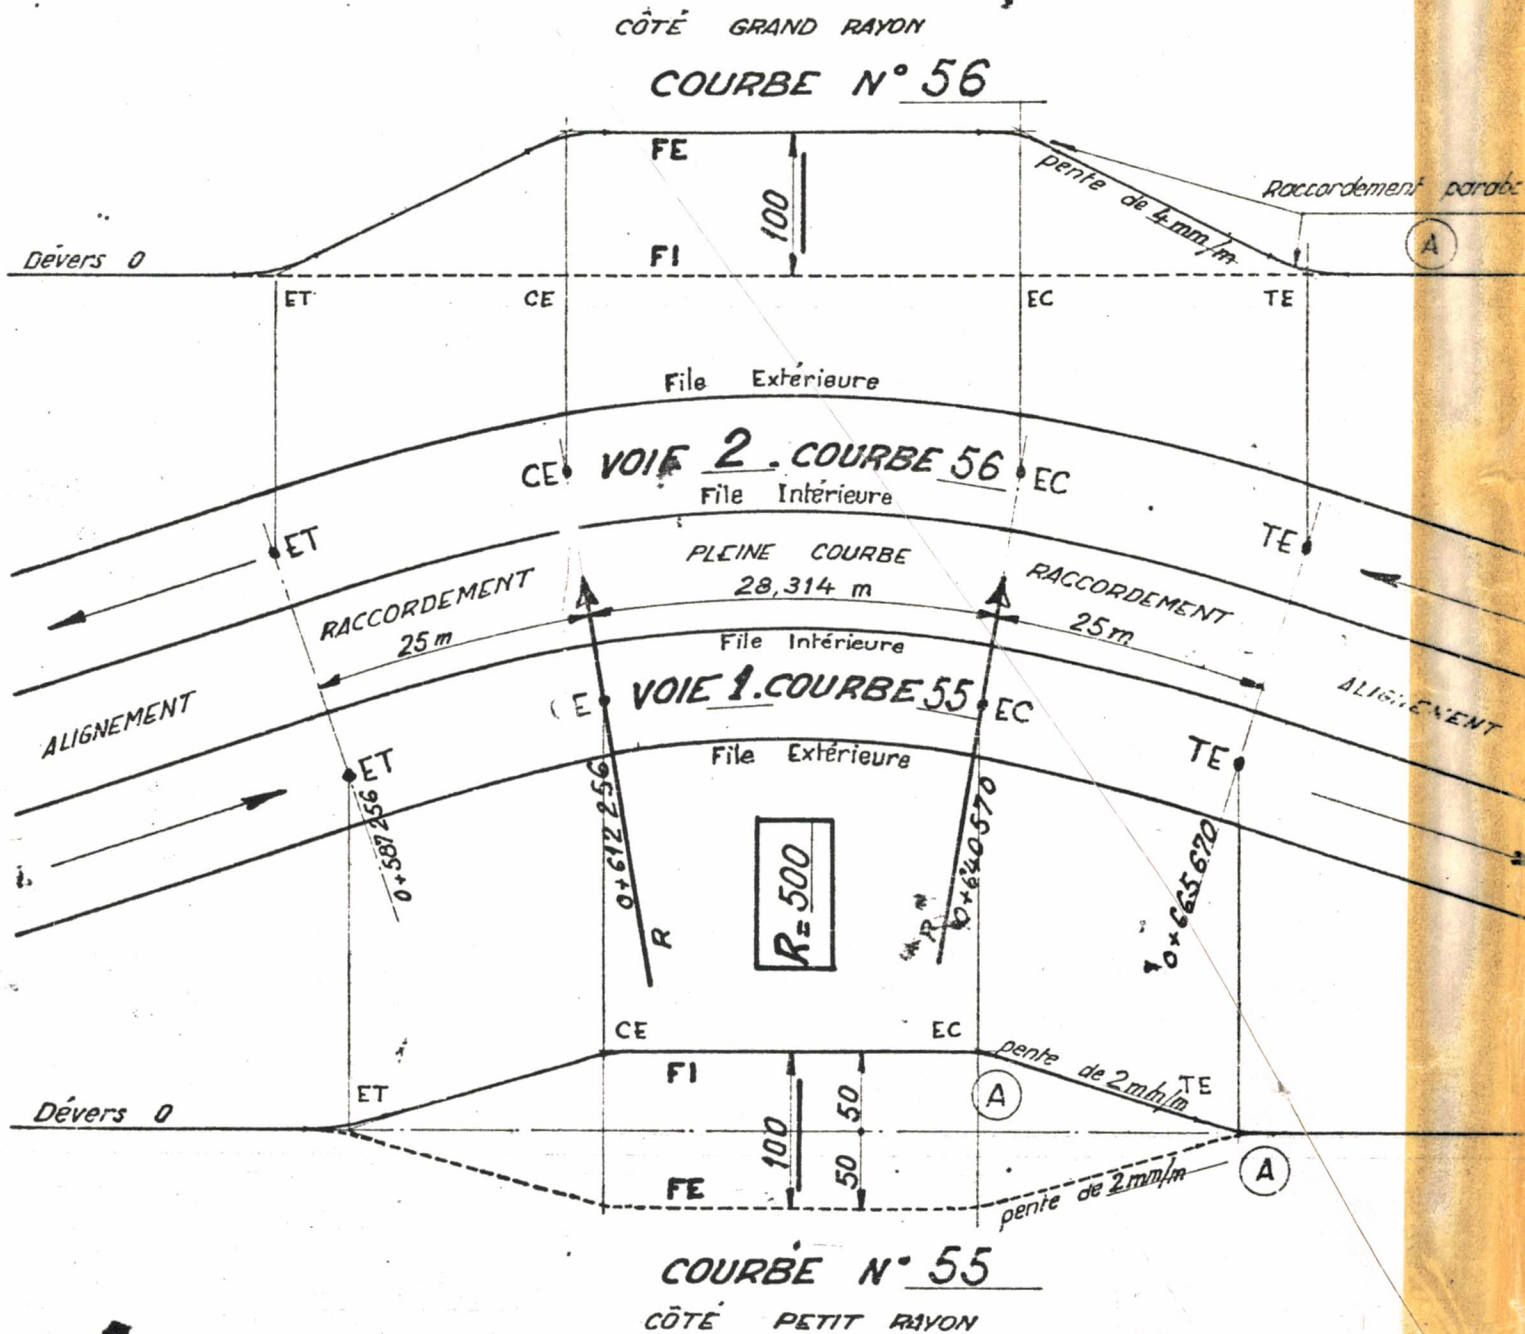

TV 475

(A) Raccordement parabolique de la forme $y = 0,0002x^2$