


- Coupe AA -


Echelle 1/2

Coupe au droit d'une attache de piste

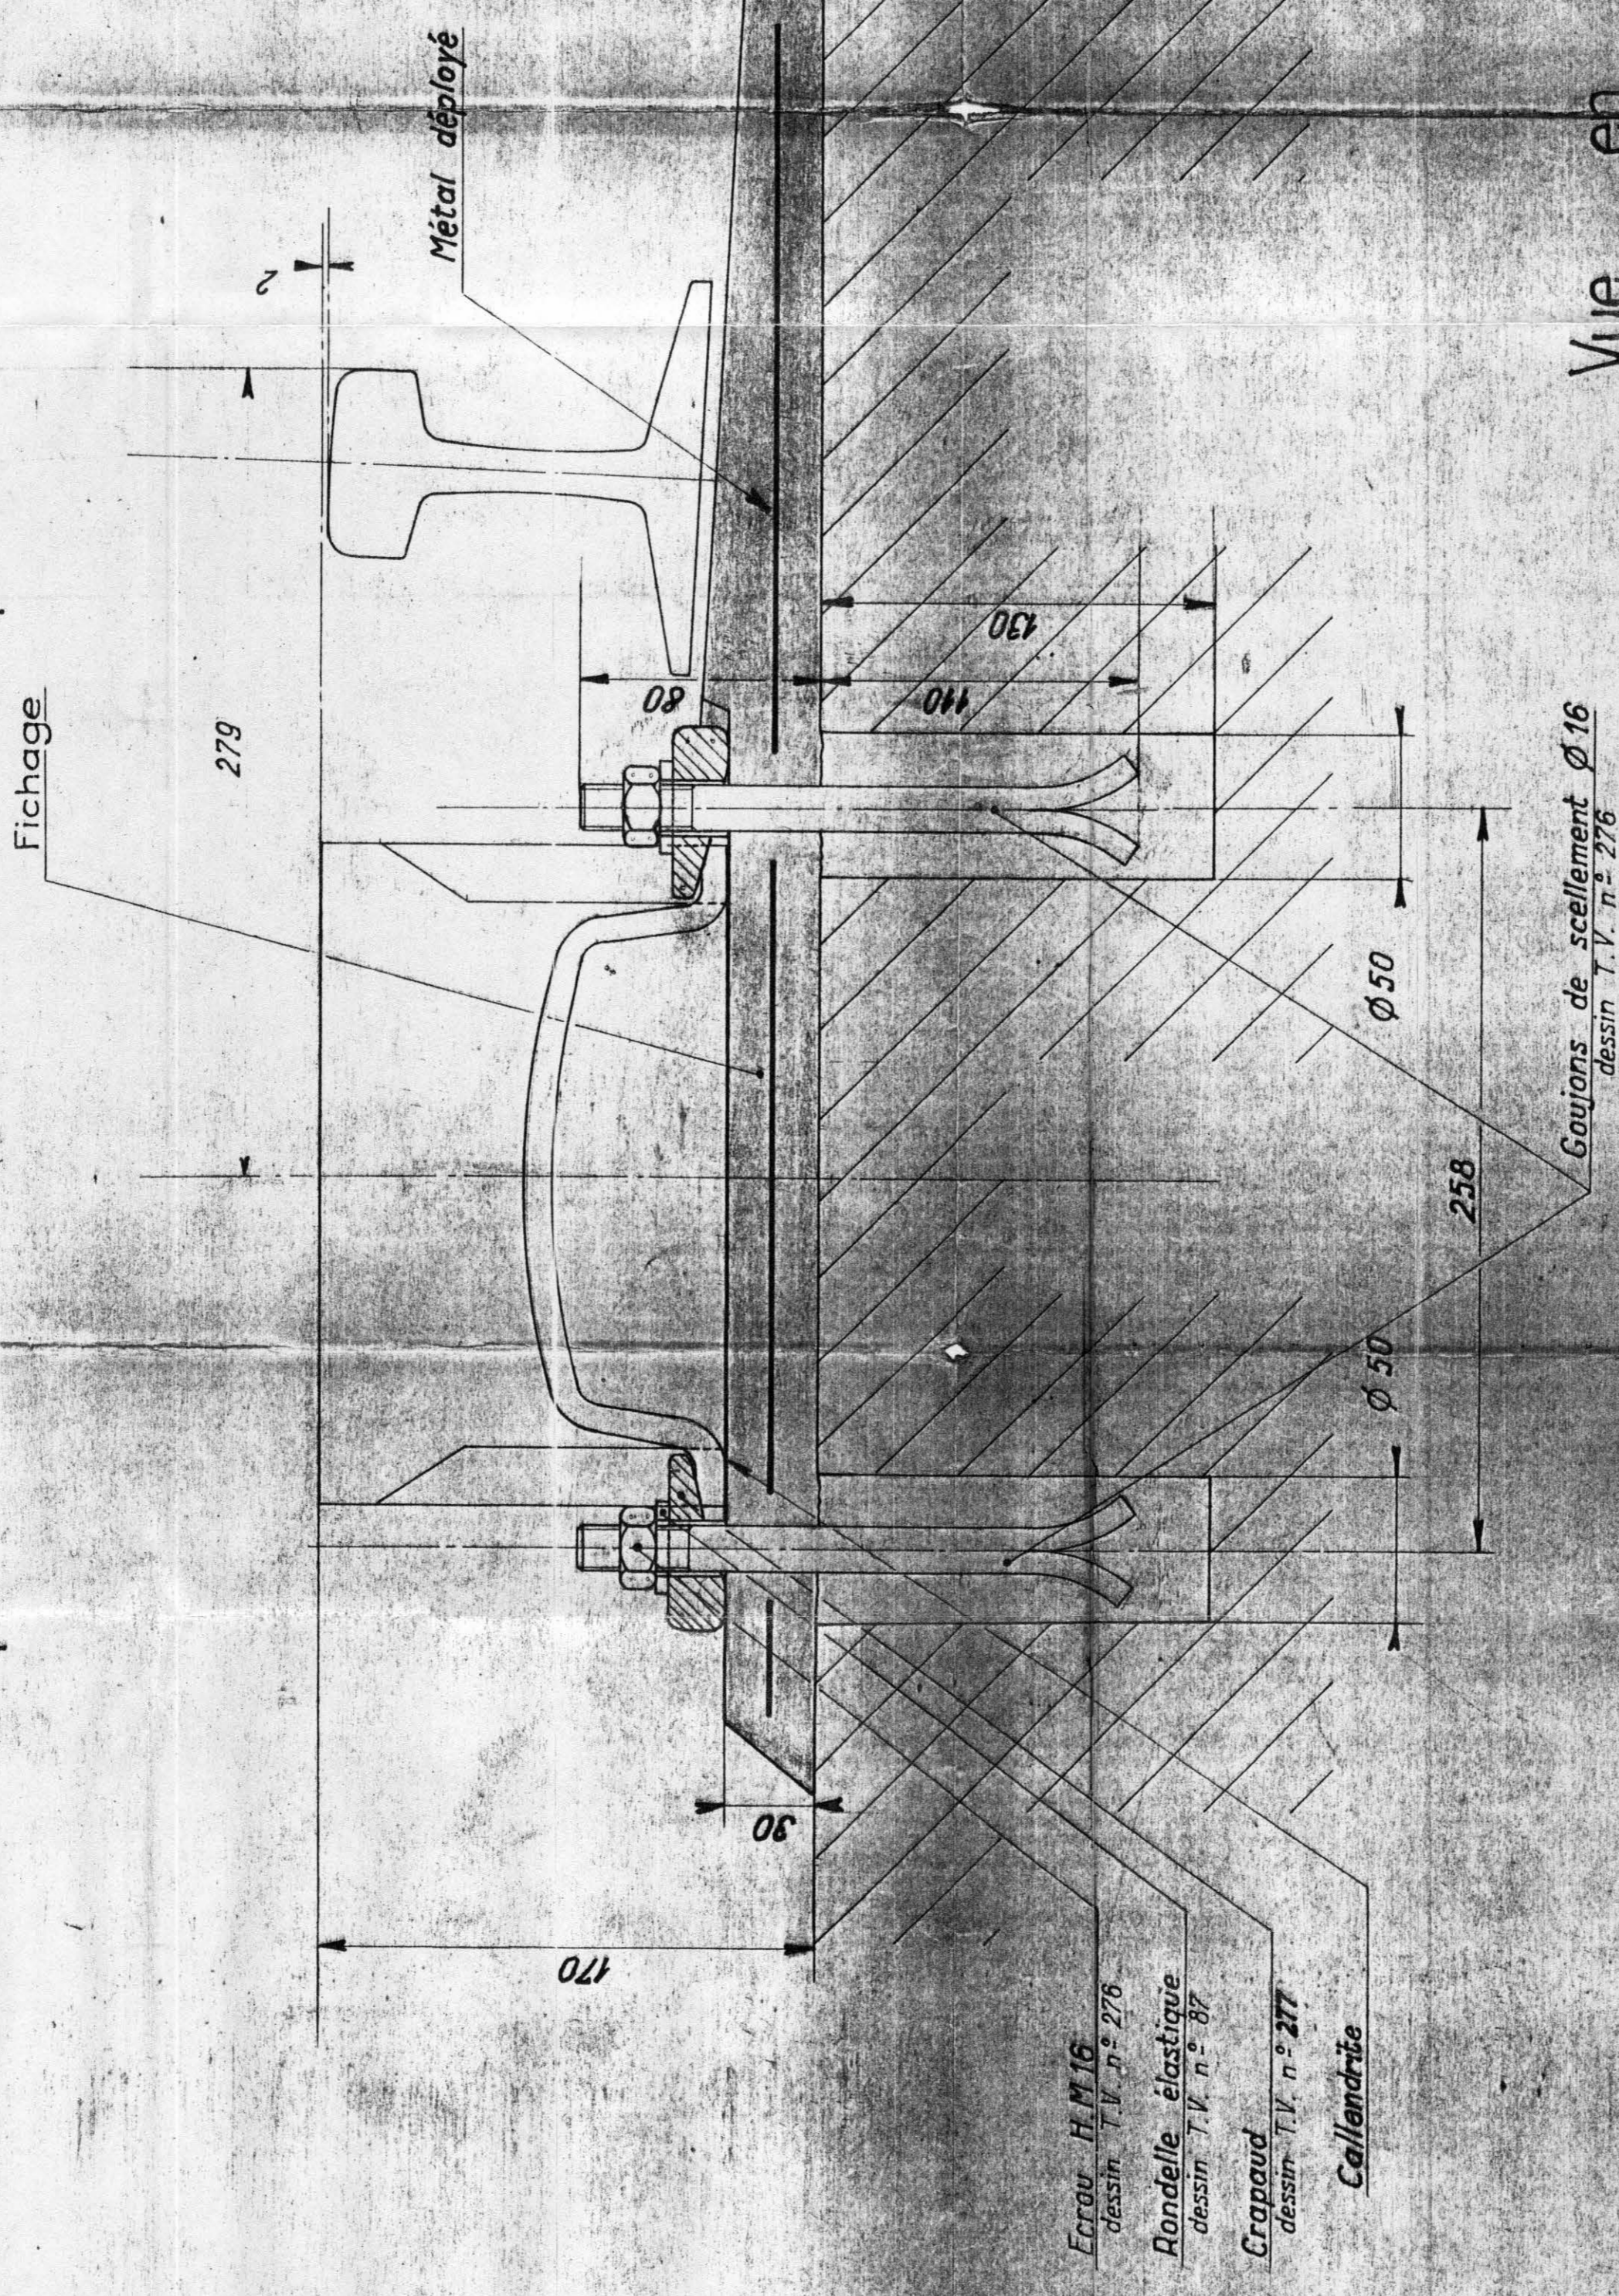




Plan de pose schématique de la fosse Dessin TV 370 indiquant la répartition des pièces de roulement

Coupe au droit d'une attache de rail

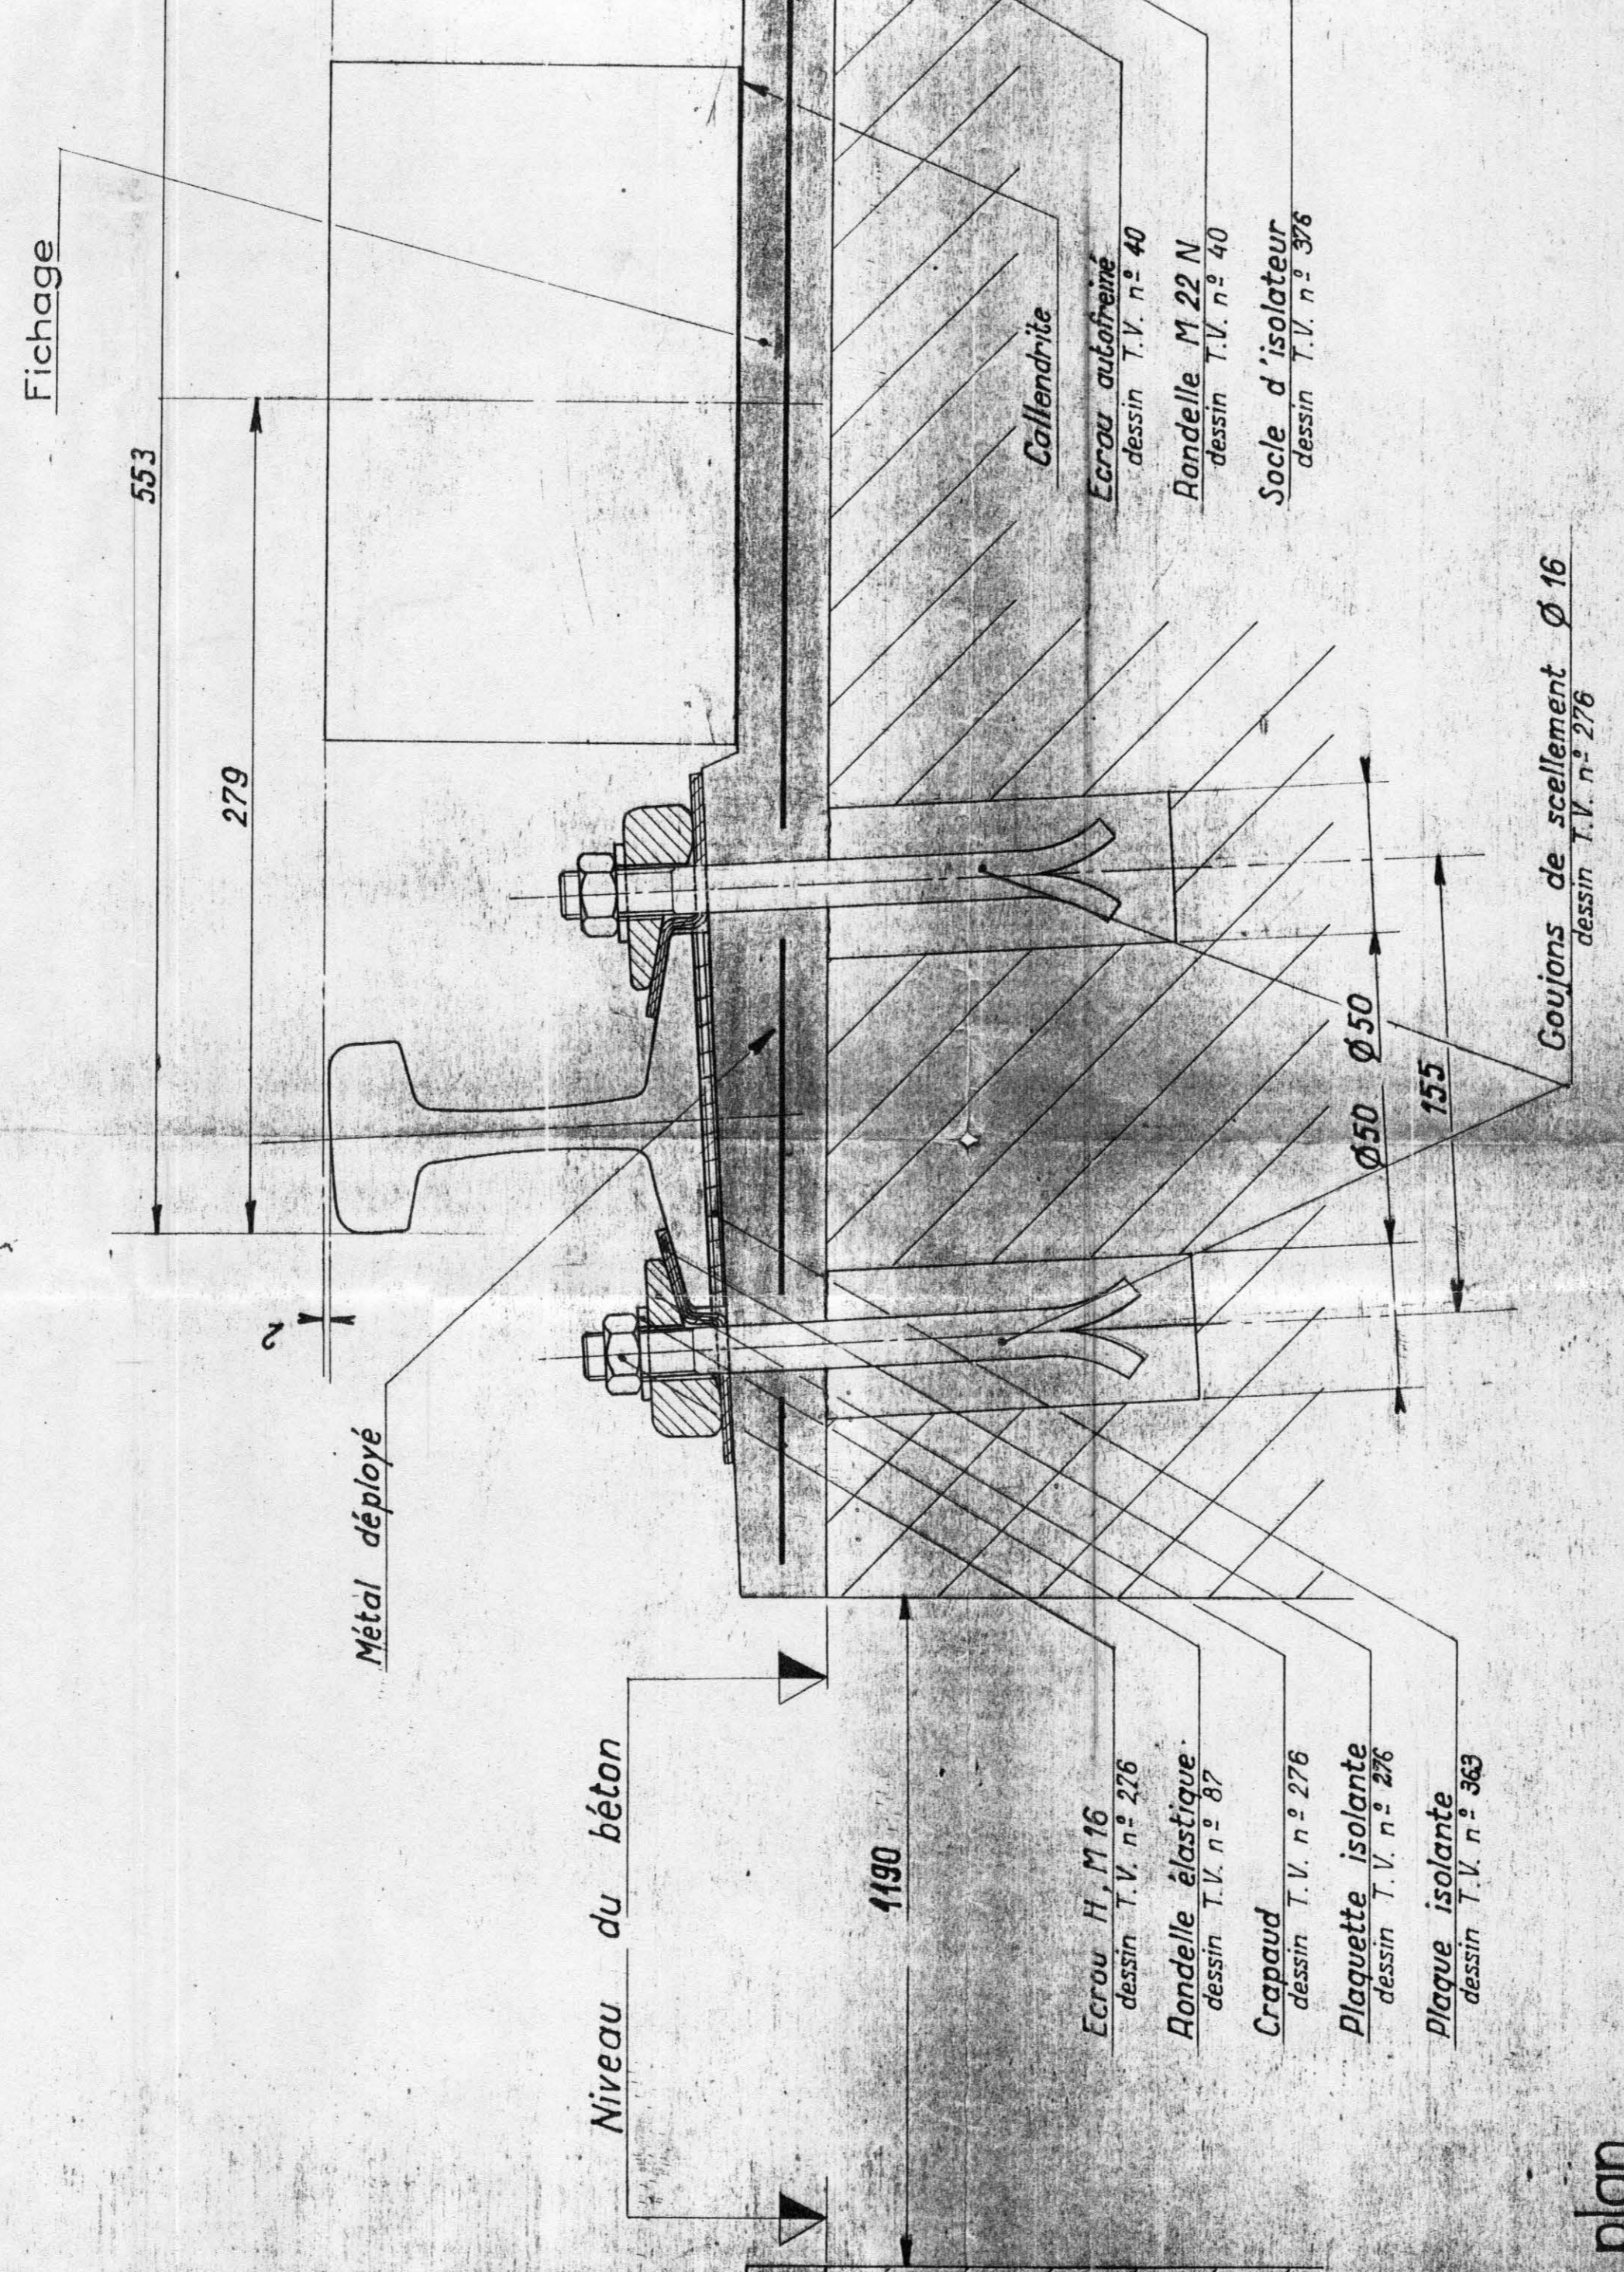

Vue en plan

Echelle 1/2

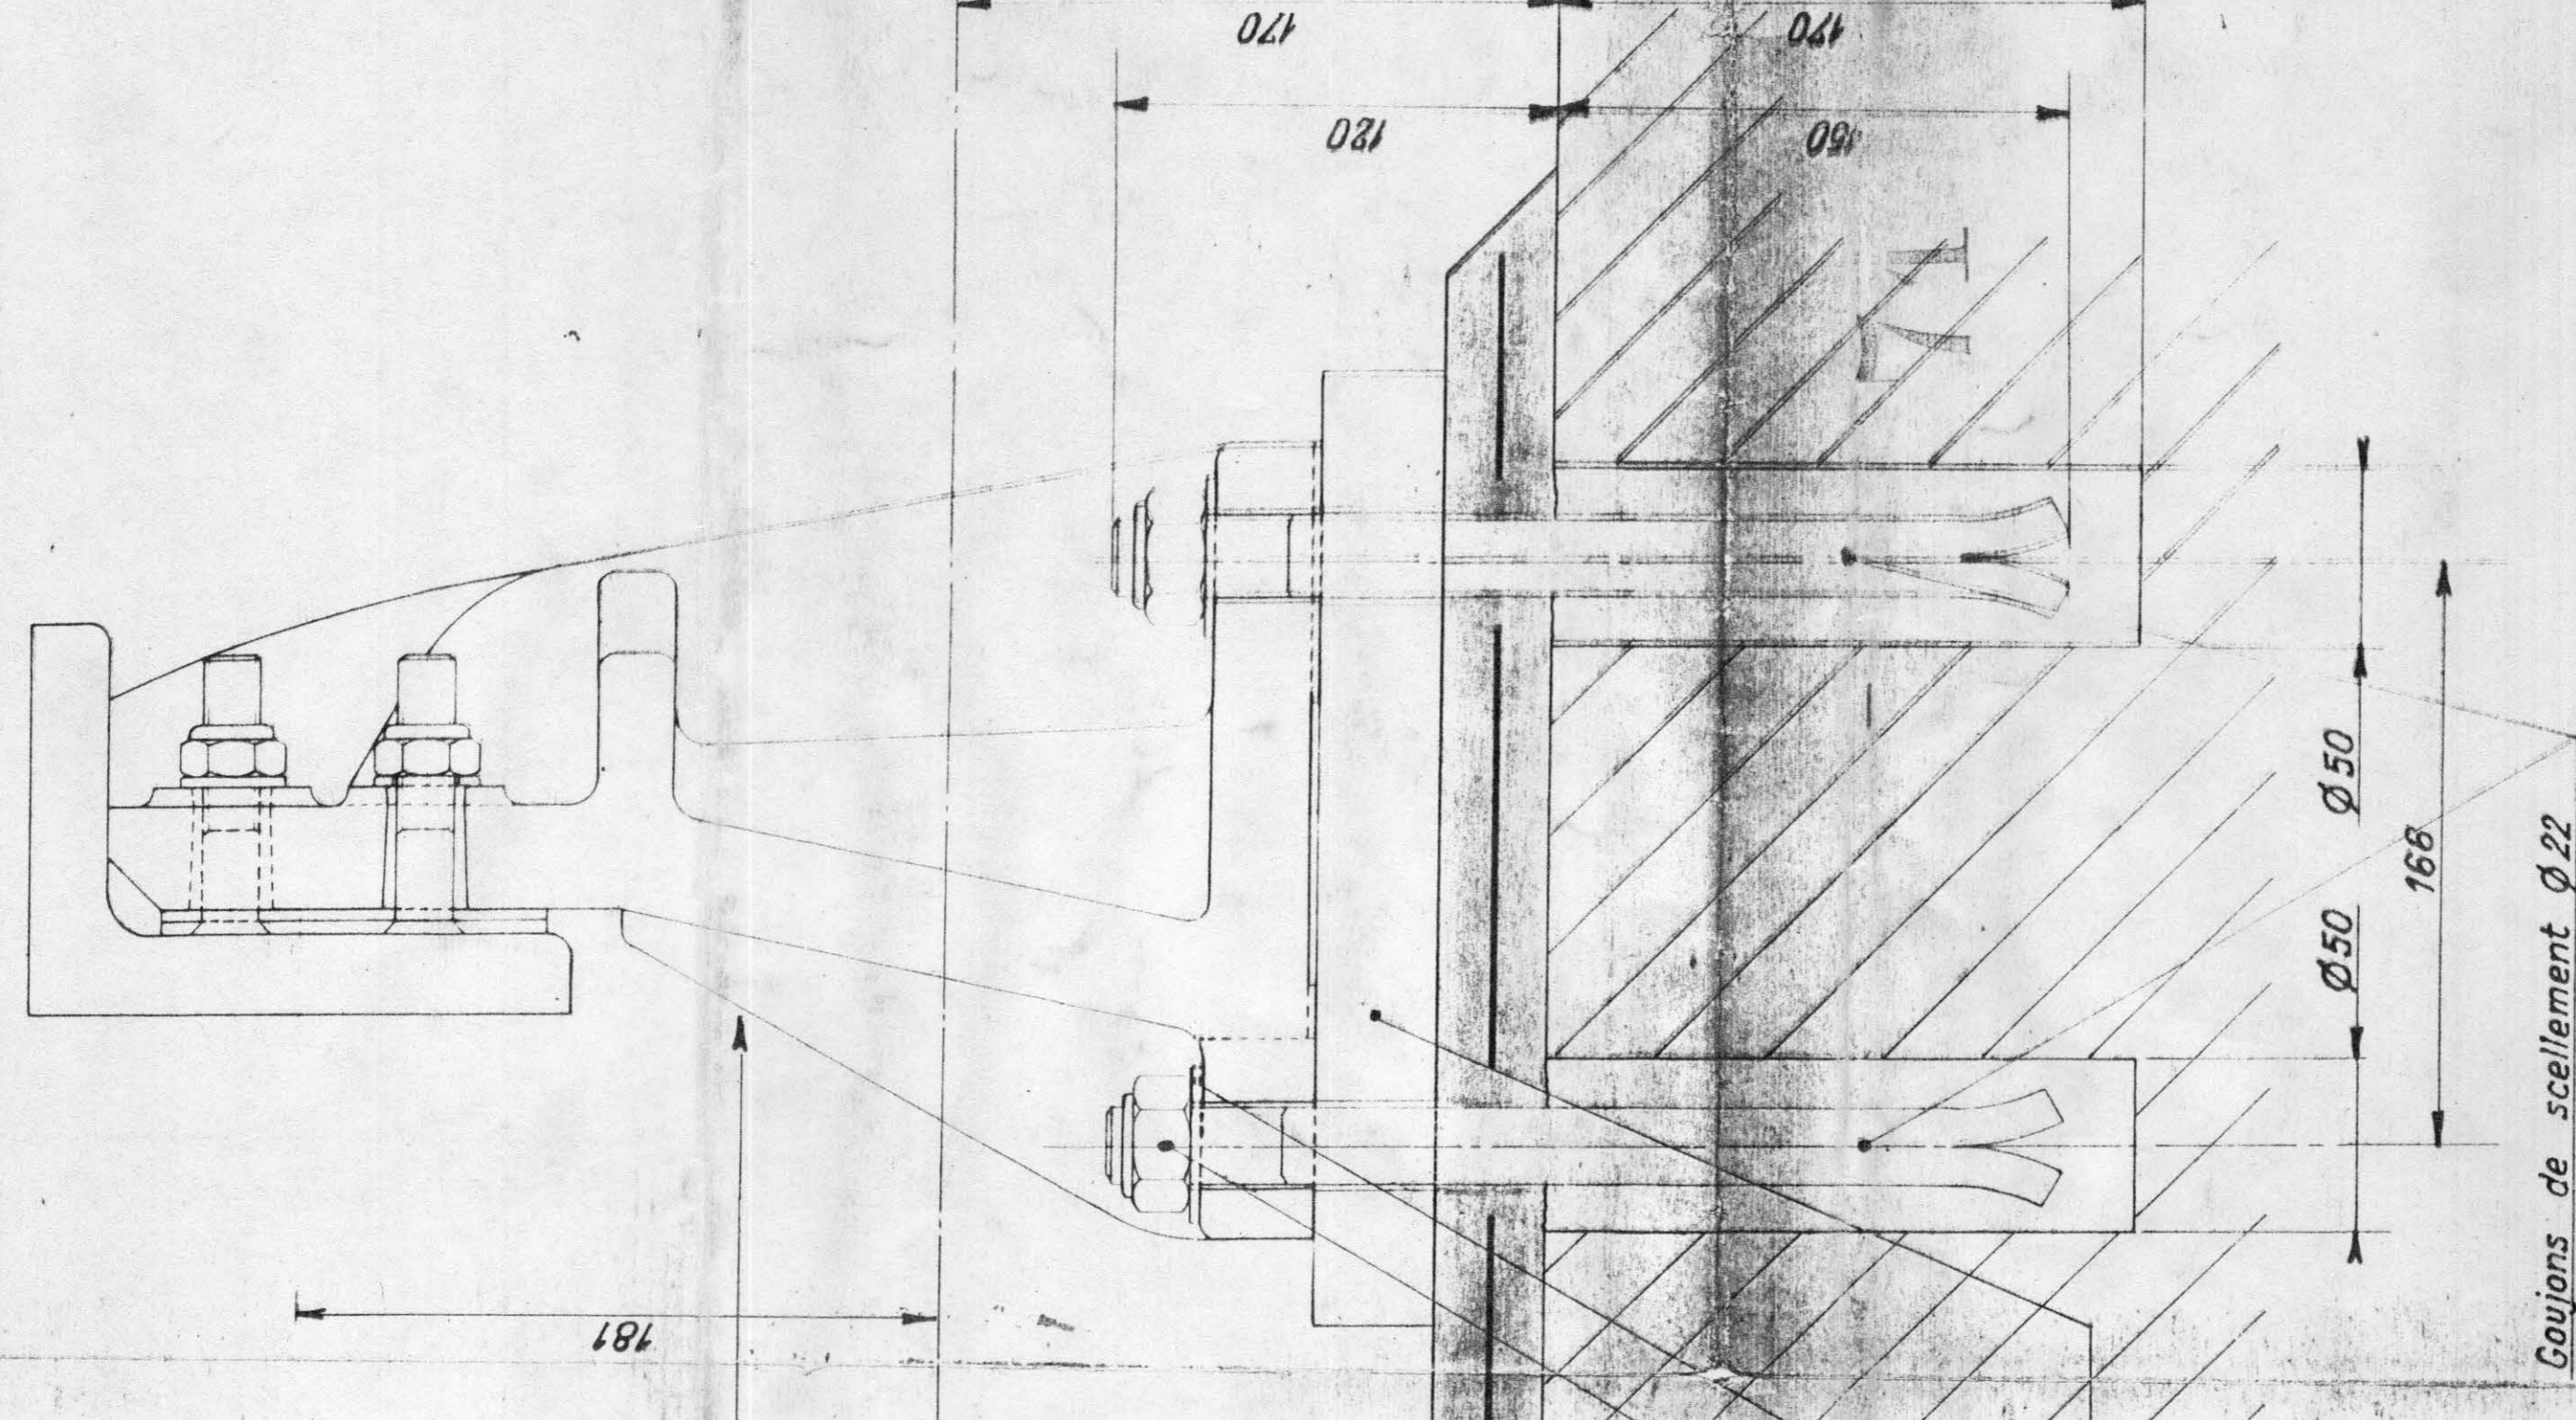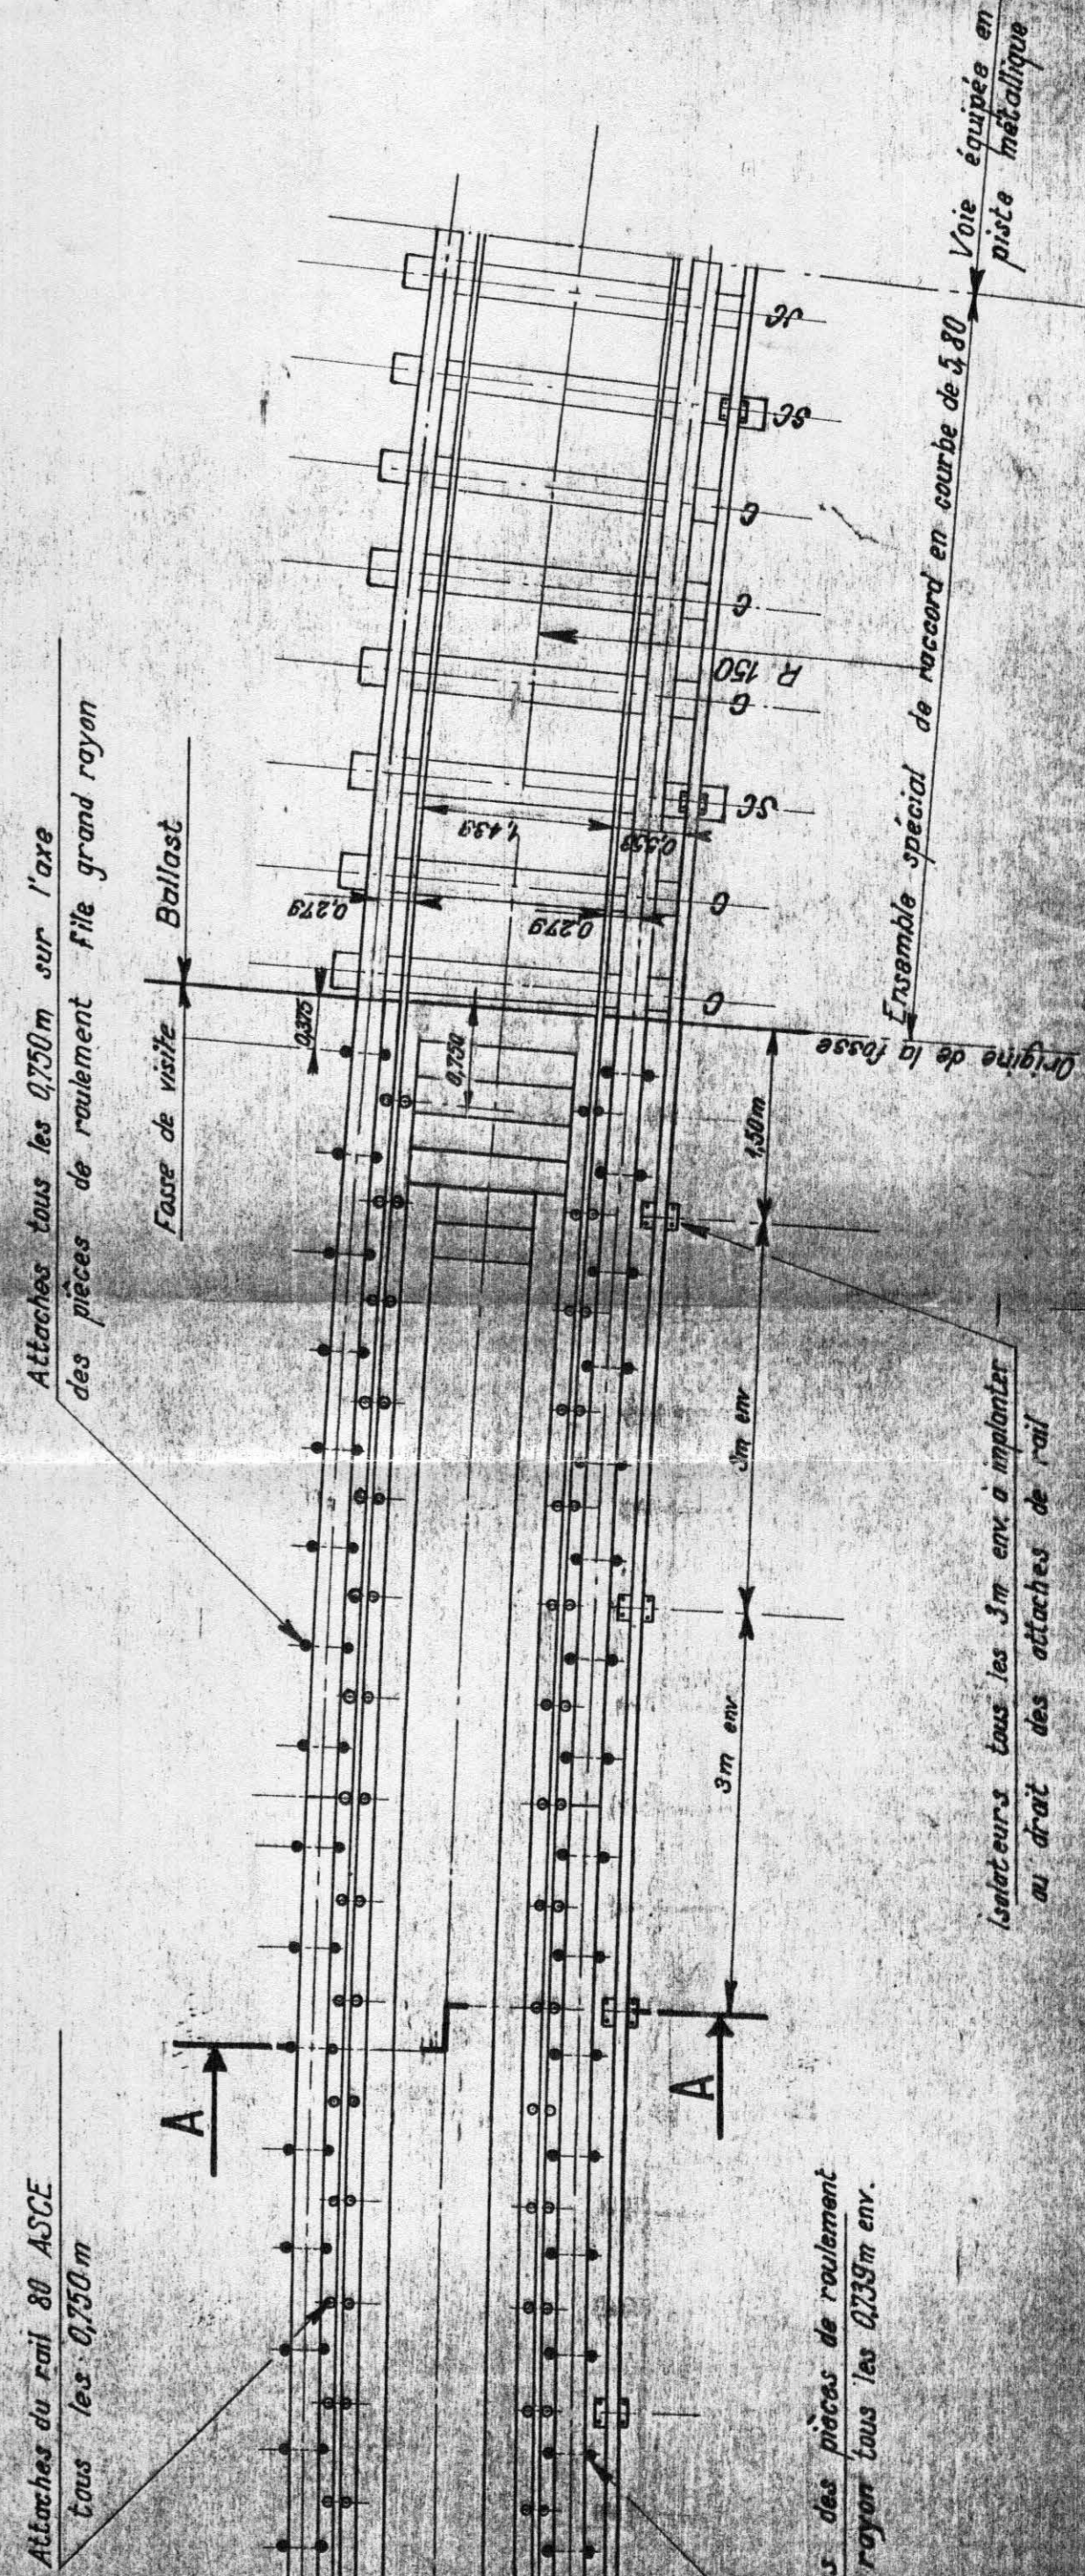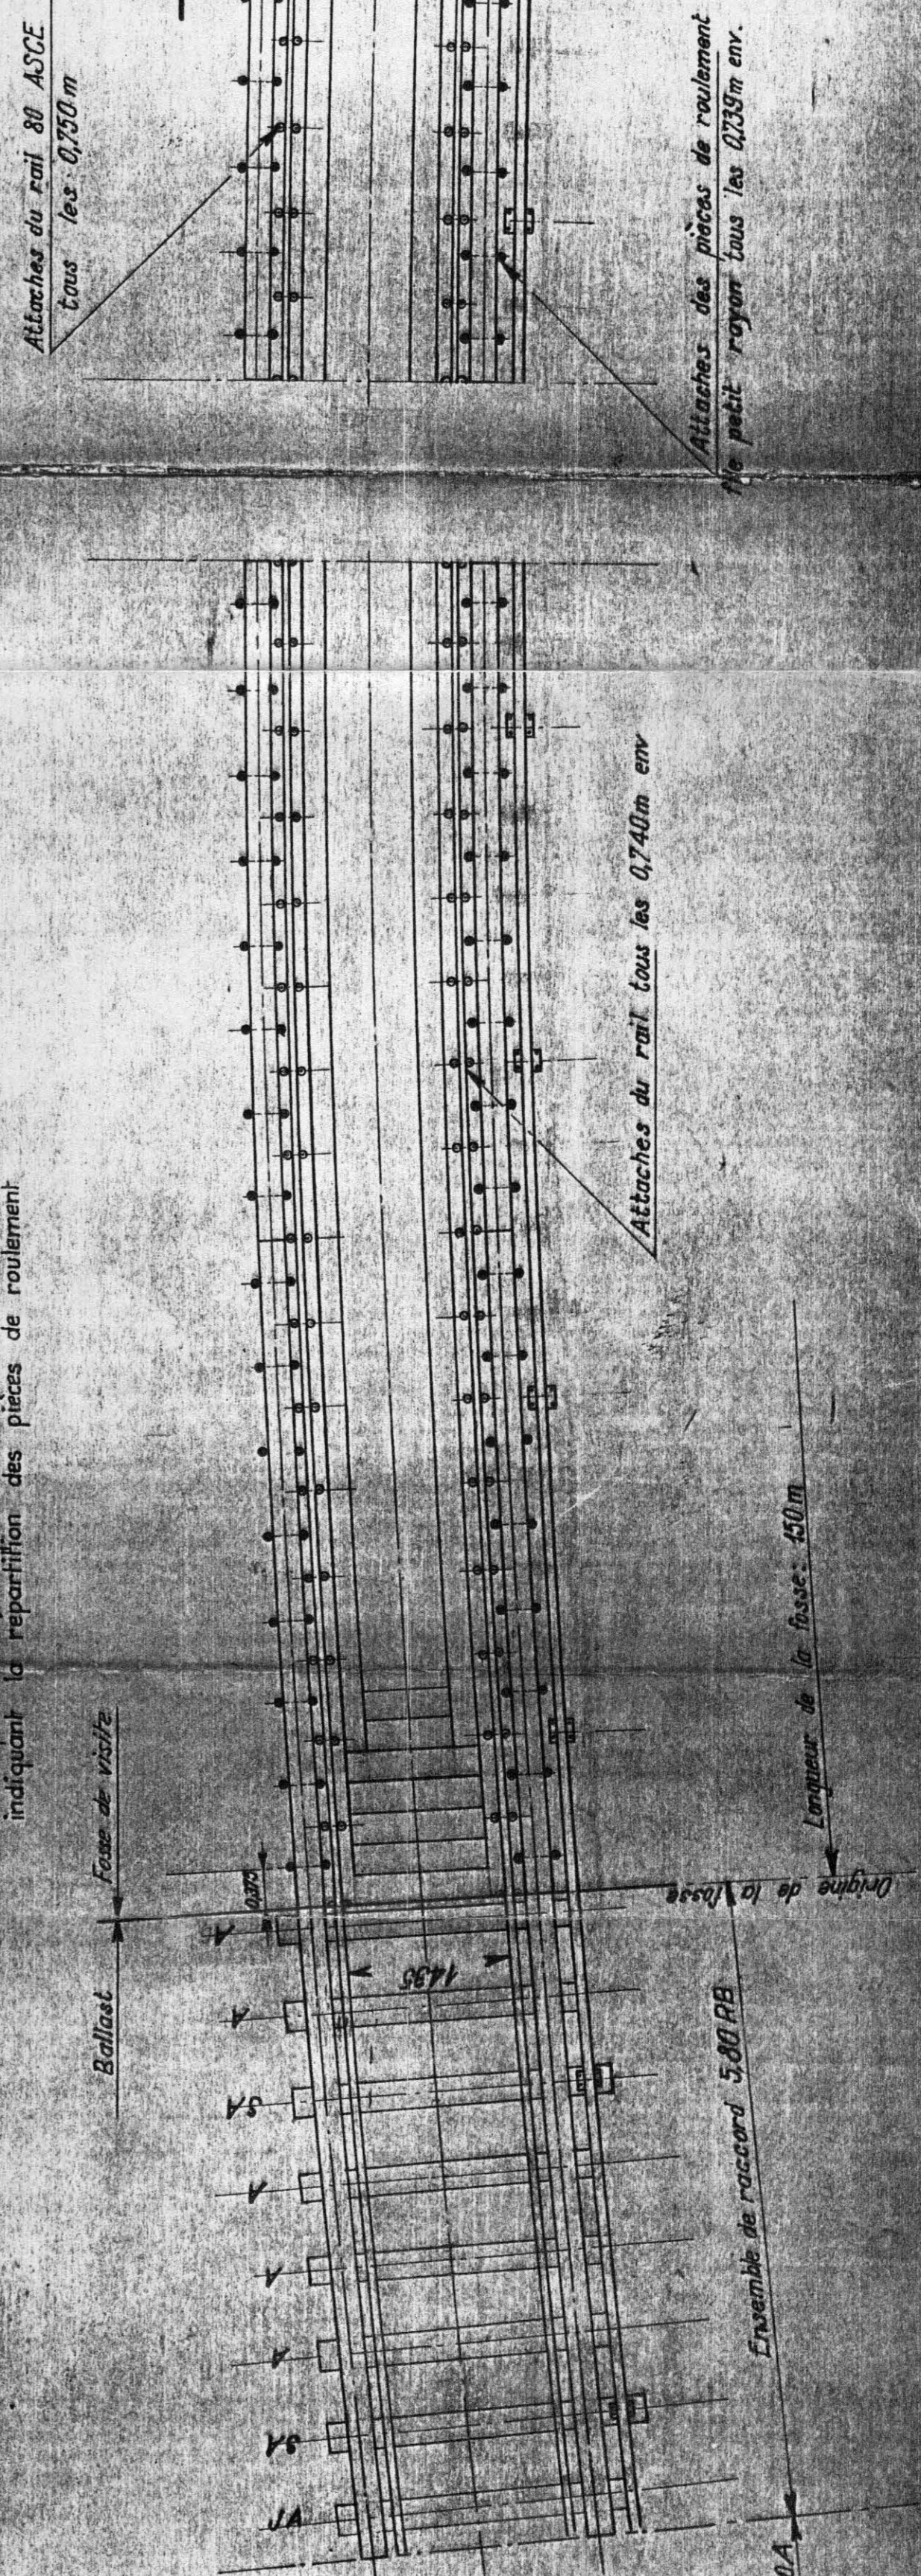

Goujons de scellement Ø 22 dessin T.V. n° 40 (Voir dossier n°2, pièce n°23)

VOIE ISOLÉE

METRO DE MEXICO
 LIGNE N°1
 TERMINUS CHAPULTEPEC
 POSE DE LA VOIE SUR
 LA FOSSE DE VISITE
 L'Ingénieur en Chef
 I.S.T.M.E.
 S.O.F.R.E.T.U. S.C.T.E.
 TV 367
 MODIFICATIONS
 DATE: 25.1.86/8
 DESS: P. G. G.
 VERIF: J. G. G.
 L'Ingénieur en Chef de Division
 ECH. 2/2