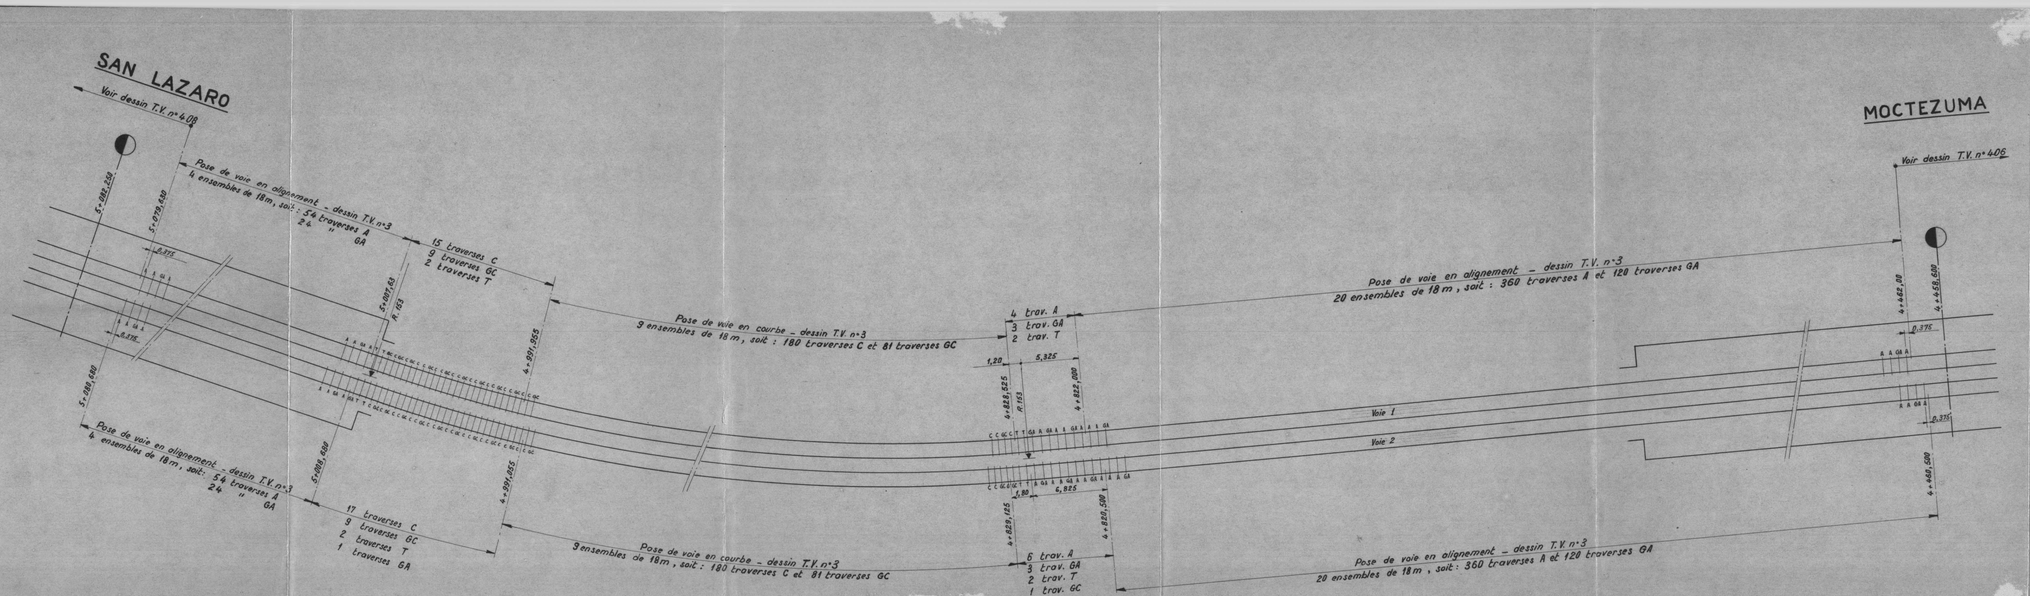

NOTA – Le travelage définitif au droit des joints isolants sera réalisé ultérieurement après implantation de ceux-ci, en resserrant à 0,488 m les 2 traverses encadrant le joint et en régularisant l'espacement des traverses les plus voisines

METRO DE MEXICO
LIGNE N°1

ECH 1/2	PLAN DE POSE SCHEMATIQUE DES VOIES INTERSTATION MOCTEZUMA SAN LAZARO VOIE 1 DU PK. 4+462,000 AU PK. 5+079,630 VOIE 2 DU PK. 4+460,500 AU PK. 5+080,680	DATE 3 Juillet 68 DESS. Jolland VERIF. Rousseau
	L'Ingénieur en Chef 05	Ier L'Ingénieur Chef de Division
MODIFICATIONS	I.S.T.M.E S.D.F.R.E.T.U — S.G.T.E TV 407	