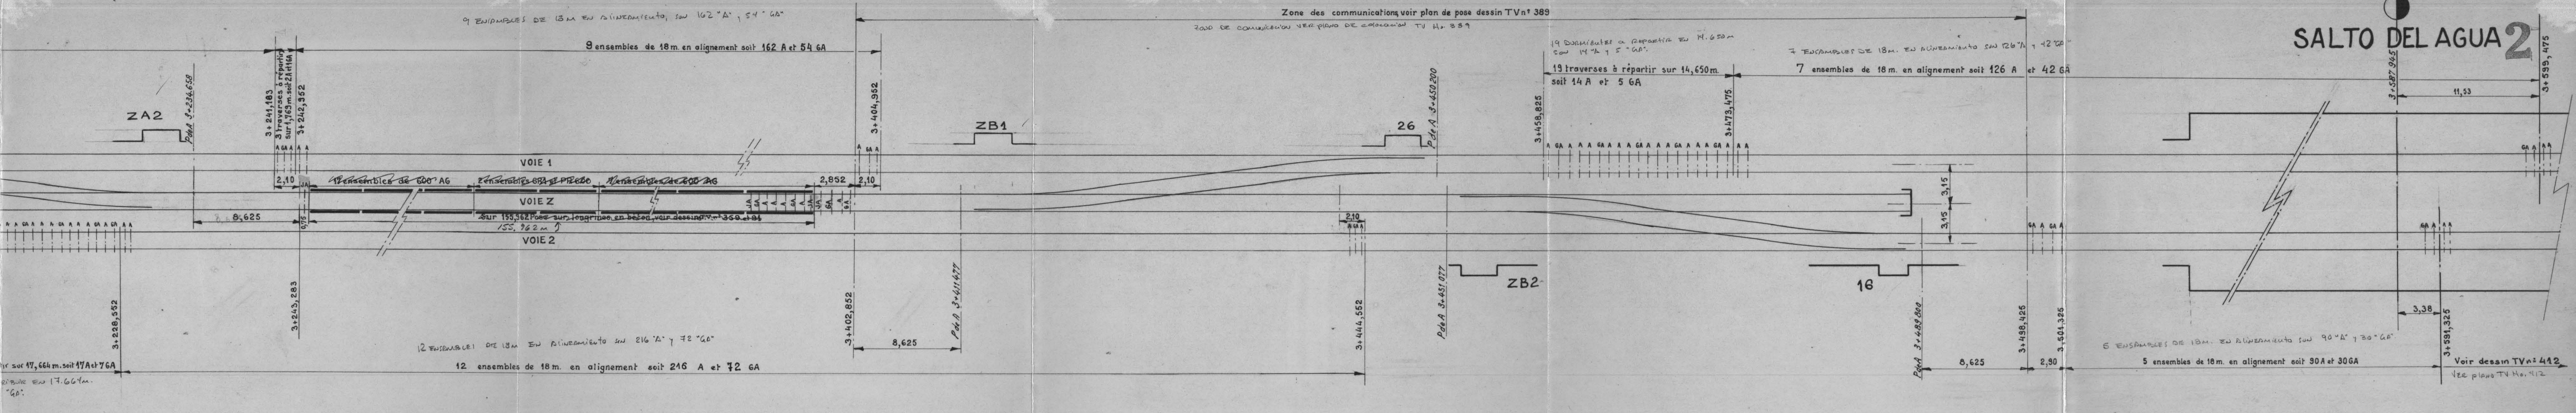
SALTO DEL AGUA 2
Zone des communications voir plan de pose dessin TV nº 389
ZONA DE COMUNICACIÓN VER PLANO DE COLOCACIÓN TV No. 389
9 ENSAMBLES DE 18M EN ALINEAMIENTO, SON 162 "A" Y 54 "GA"
9 ensembles de 18 m. en alignement soit 162 A et 54 GA
ZA2
PdeA 3+234,658
3+241,183
3 traverses à répartir sur 1,763 m. soit 2A et 1GA
3+242,952
VOIE 1
VOIE 2
VOIE 2
~~12 ensembles de 600 AG~~
~~2 ensembles GA et PR 600~~
~~7 ensembles de 600 AG~~
~~Sur 155,962 Pose sur longrines en béton, voir dessin TV nº 359 et 94~~
155,962 m
2,10
8,625
0,75
2,852
2,10
JA
3+404,952
3+402,852
3+243,283
3+228,552
…ir sur 17,664 m. soit 17A et 7GA
…RIBUIR EN 17.664 m.
"GA".
12 ENSAMBLES DE 18M EN ALINEAMIENTO SON 216 "A" Y 72 "GA"
12 ensembles de 18 m. en alignement soit 216 A et 72 GA
ZB1
PdeA 3+411,477
8,625
26
PdeA 3+450,200
2,10
3+444,552
PdeA 3+451,077
ZB2
19 DURMIENTES A REPARTIR EN 14.650 M SON 14 "A" Y 5 "GA".
19 traverses à répartir sur 14,650 m. soit 14 A et 5 GA
3+458,825
3+473,475
7 ENSAMBLES DE 18M. EN ALINEAMIENTO SON 126 "A" Y 42 "GA"
7 ensembles de 18 m. en alignement soit 126 A et 42 GA
3,15
3,15
16
PdeA 3+489,800
3+498,425
3+501,325
8,625
2,90
5 ENSAMBLES DE 18M. EN ALINEAMIENTO SON 90 "A" Y 30 "GA"
5 ensembles de 18 m. en alignement soit 90 A et 30 GA
3+587,945
11,53
3+599,475
3,38
3+591,325
Voir dessin TV nº 412
VER PLANO TV No. 412

NOTA – Le travelage au droit des joints isolants sera réalisé ultérieurement après implantation de ceux-ci, en resserrant à 0,400 m. les deux traverses encadrant les joints et en régularisant l'espacement des traverses voisines.

NOTAS:

LA DISTRIBUCIÓN DE DURMIENTES DEFINITIVA A LA DERECHA DE LAS JUNTAS AISLANTES SERA REALIZADA POSTERIORMENTE A LA IMPLANTACIÓN DE ESTOS, EN PASANTE A 0.400 M LOS 2 DURMIENTES QUE ENCUADRAN LA JUNTA Y EN REGULAR ESPACIAMIENTO LOS DEMAS DURMIENTES DE LAS VIAS.

MÉTRO DE MEXICO
LIGNE Nº 1

ECH 1/200

PLAN DE POSE SCHEMATIQUE DES VOIES
INTERSTATION
BALDERAS – SALTO DEL AGUA
VOIE 1 DU PK 2+982,222 AU PK 3+599,475
VOIE 2 DU PK 2+989,592 AU PK 3+591,325

DATE: 12 Juillet 1968
DESS: QUENTIN
VÉRIF.

L'Ingénieur en Chef
11
P. L'Ingénieur Chef de Division

I.S.T.M.E.
S.O.F.R.E.T.U. S.G.T.E.
TV 413

MODIFICATIONS

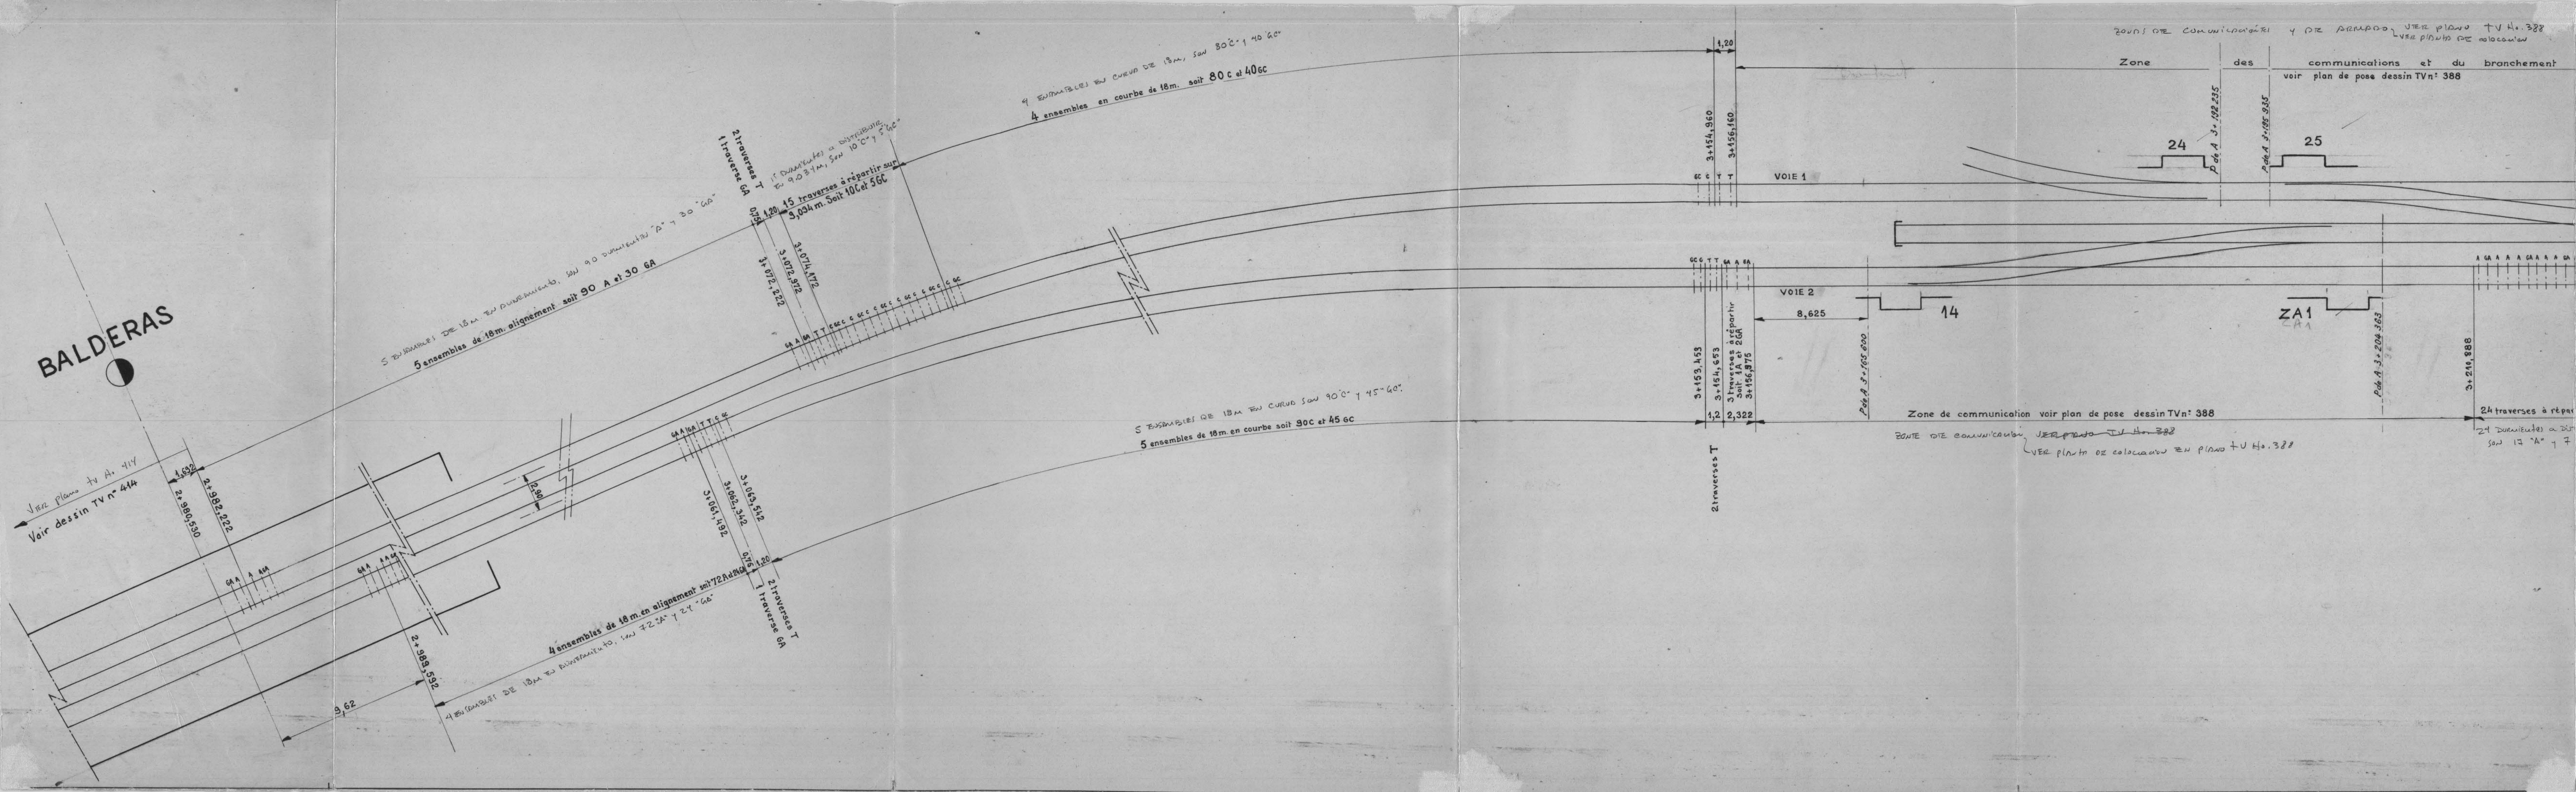
BALDERAS
Ver plano tv H. 414
Voir dessin TV n° 414
1,692
2+980,530
2+982,222
GA A A AGA
GA A A A GA
2,90
9,62
2+989,592
5 ENSAMBLES DE 18M. EN DURMIENTO, SON 90 DURMIENTES "A" Y 30 "GA"
5 ensembles de 18m. alignement soit 90 A et 30 GA
2 traverses T
1 traverse GA
0,75
1,20
15 DURMIENTES A DISTRIBUIR EN 9.034M, SON 10 "C" Y 5 "GC"
15 traverses à répartir sur 9,034 m. Soit 10C et 5GC
3+072,222
3+072,972
3+074,172
GA A GA T T C GC C C C GC C C C GC C C GC C C GC C C GC
4 ENSAMBLES EN CURVA DE 18M, SON 80 "C" Y 40 "GC"
4 ensembles en courbe de 18m. soit 80 C et 40 GC
GA A GA T T C GC
3+061,492
3+062,342
3+063,542
0,75
1,20
2 traverses T
1 traverse GA
4 ensembles de 18 m. en alignement soit 72 A et 24 GA
4 ENSAMBLES DE 18M EN DURMIENTO, SON 72 "A" Y 24 "GA"
5 ENSAMBLES DE 18M EN CURVA SON 90 "C" Y 45 "GC".
5 ensembles de 18m. en courbe soit 90C et 45 GC
1,20
3+154,960
3+156,160
GC C T T
VOIE 1
GC C T T GA A GA
VOIE 2
3+153,453
3+154,653
3 traverses à répartir soit 1A et 2GA
3+156,975
1,2
2,322
2 traverses T
8,625
P de A 3+165 600
14
ZONAS DE COMUNICACIÓN Y DE ARMADO, VER PLANO TV No. 388
VER PLANTA DE COLOCACIÓN
Zone des communications et du branchement
voir plan de pose dessin TVn: 388
24
P de A 3+192 235
P de A 3+195 935
25
ZA1
ZA1
P de A 3+204 363
Zone de communication voir plan de pose dessin TVn: 388
ZONA DE COMUNICACIÓN ~~VER PLANO TV No. 388~~
VER PLANTA DE COLOCACIÓN EN PLANO TV No. 388
3+210,888
A GA A A A GA A A A GA
24 traverses à répar
24 DURMIENTES A DIS
SON 17 "A" Y 7