
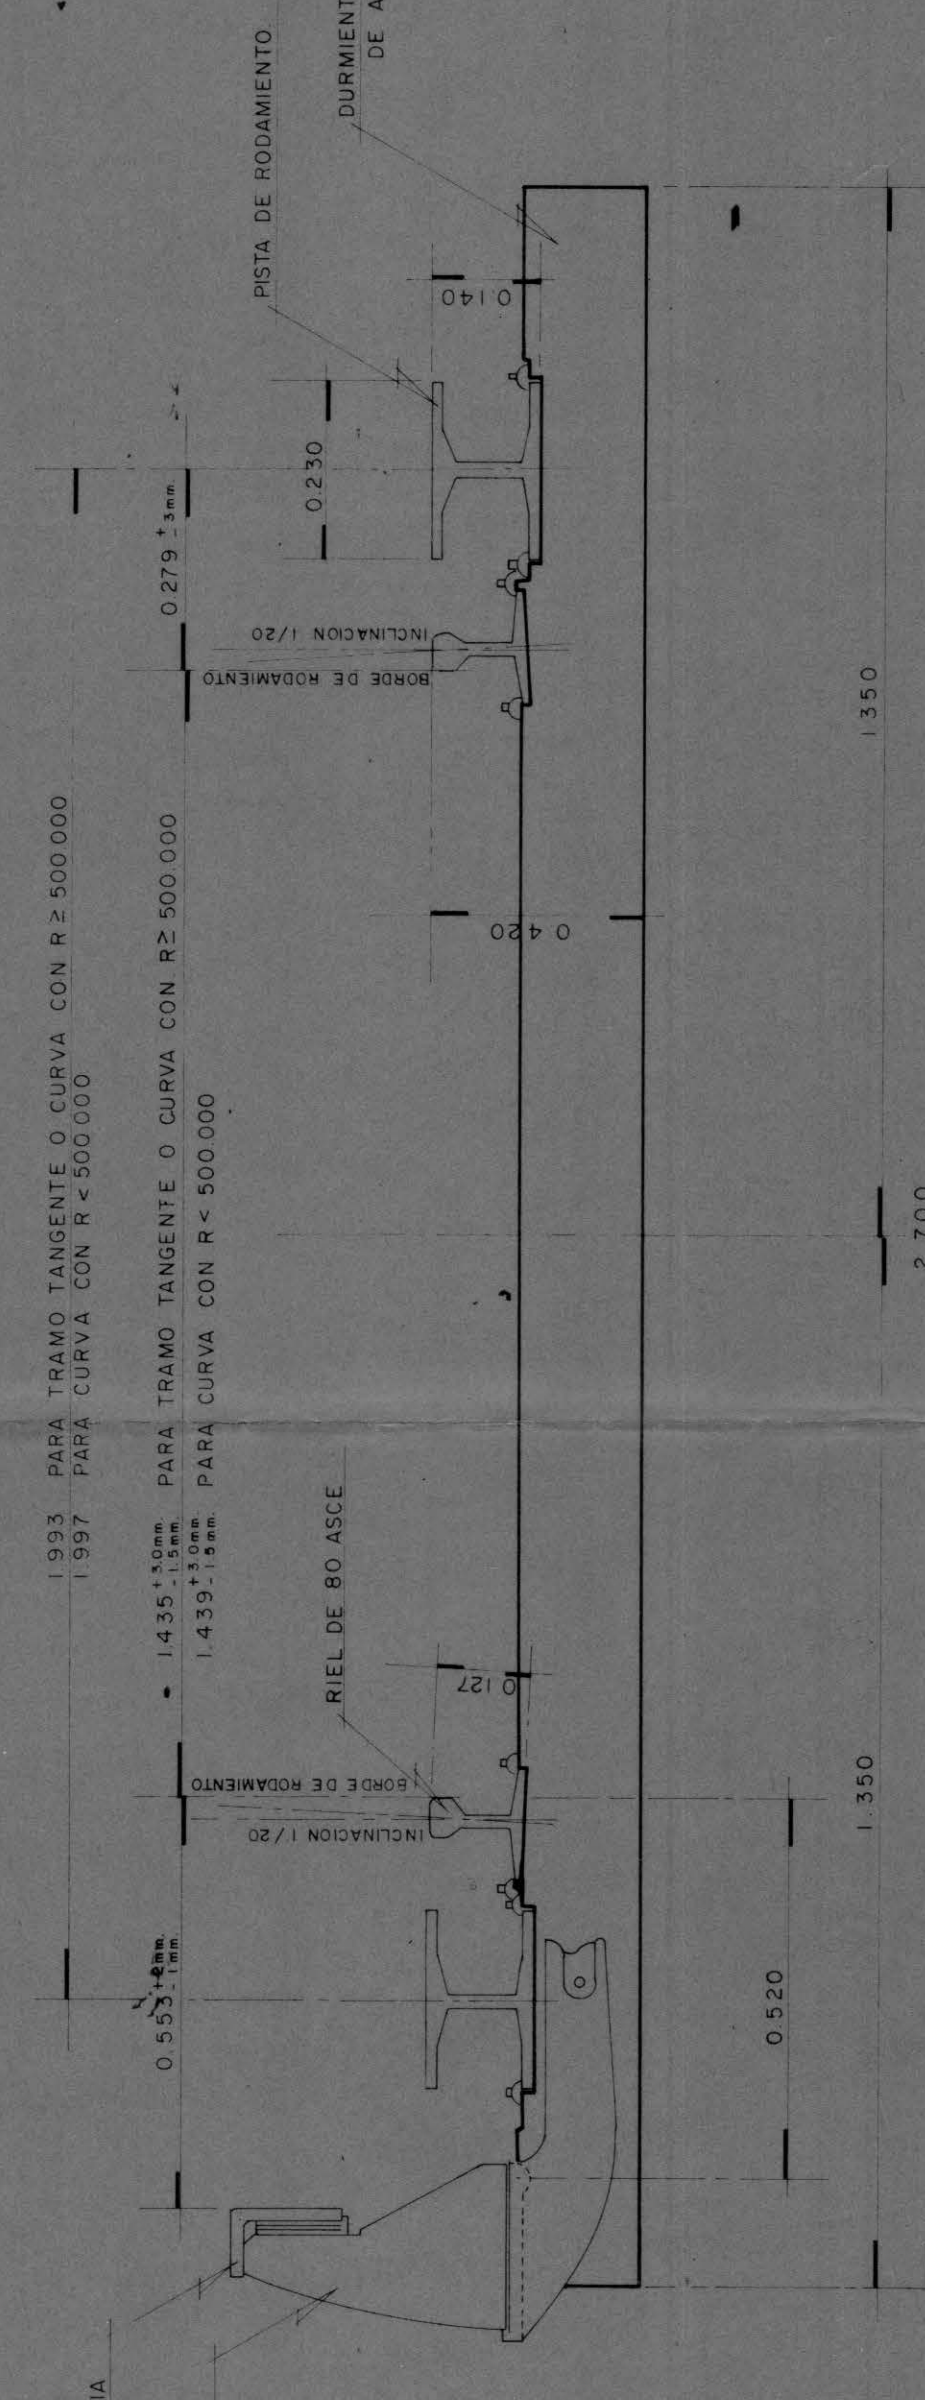



NOTAS

- 1- EL APARATO ESTA CONFORME AL PLANO DE CONJUNTO...
2- EL MOTOR DEL APARATO...
3- ESTE PLANO SE COMPLEMENTA CON LOS SIGUIENTES PLANOS...
4- LAS CRUCETAS ESPECIALES DE 12.000M...
5- LA POSICION DE LAS CRUCETAS ESTAN CONFORME AL LEVANTAMIENTO...
6- LA COTA "A" CORRESPONDIENTE A LA COTA "B" DE 0.533 ES DE 0.482...
7- LAS O J M DE RIEL Y PISTA EXISTENTES SE ELIMINARAN...

COLOCACION DE LA VIA SOBRE DURMIENTE DE CONCRETO EN ZONA DE BALASTO (TIPO "O")

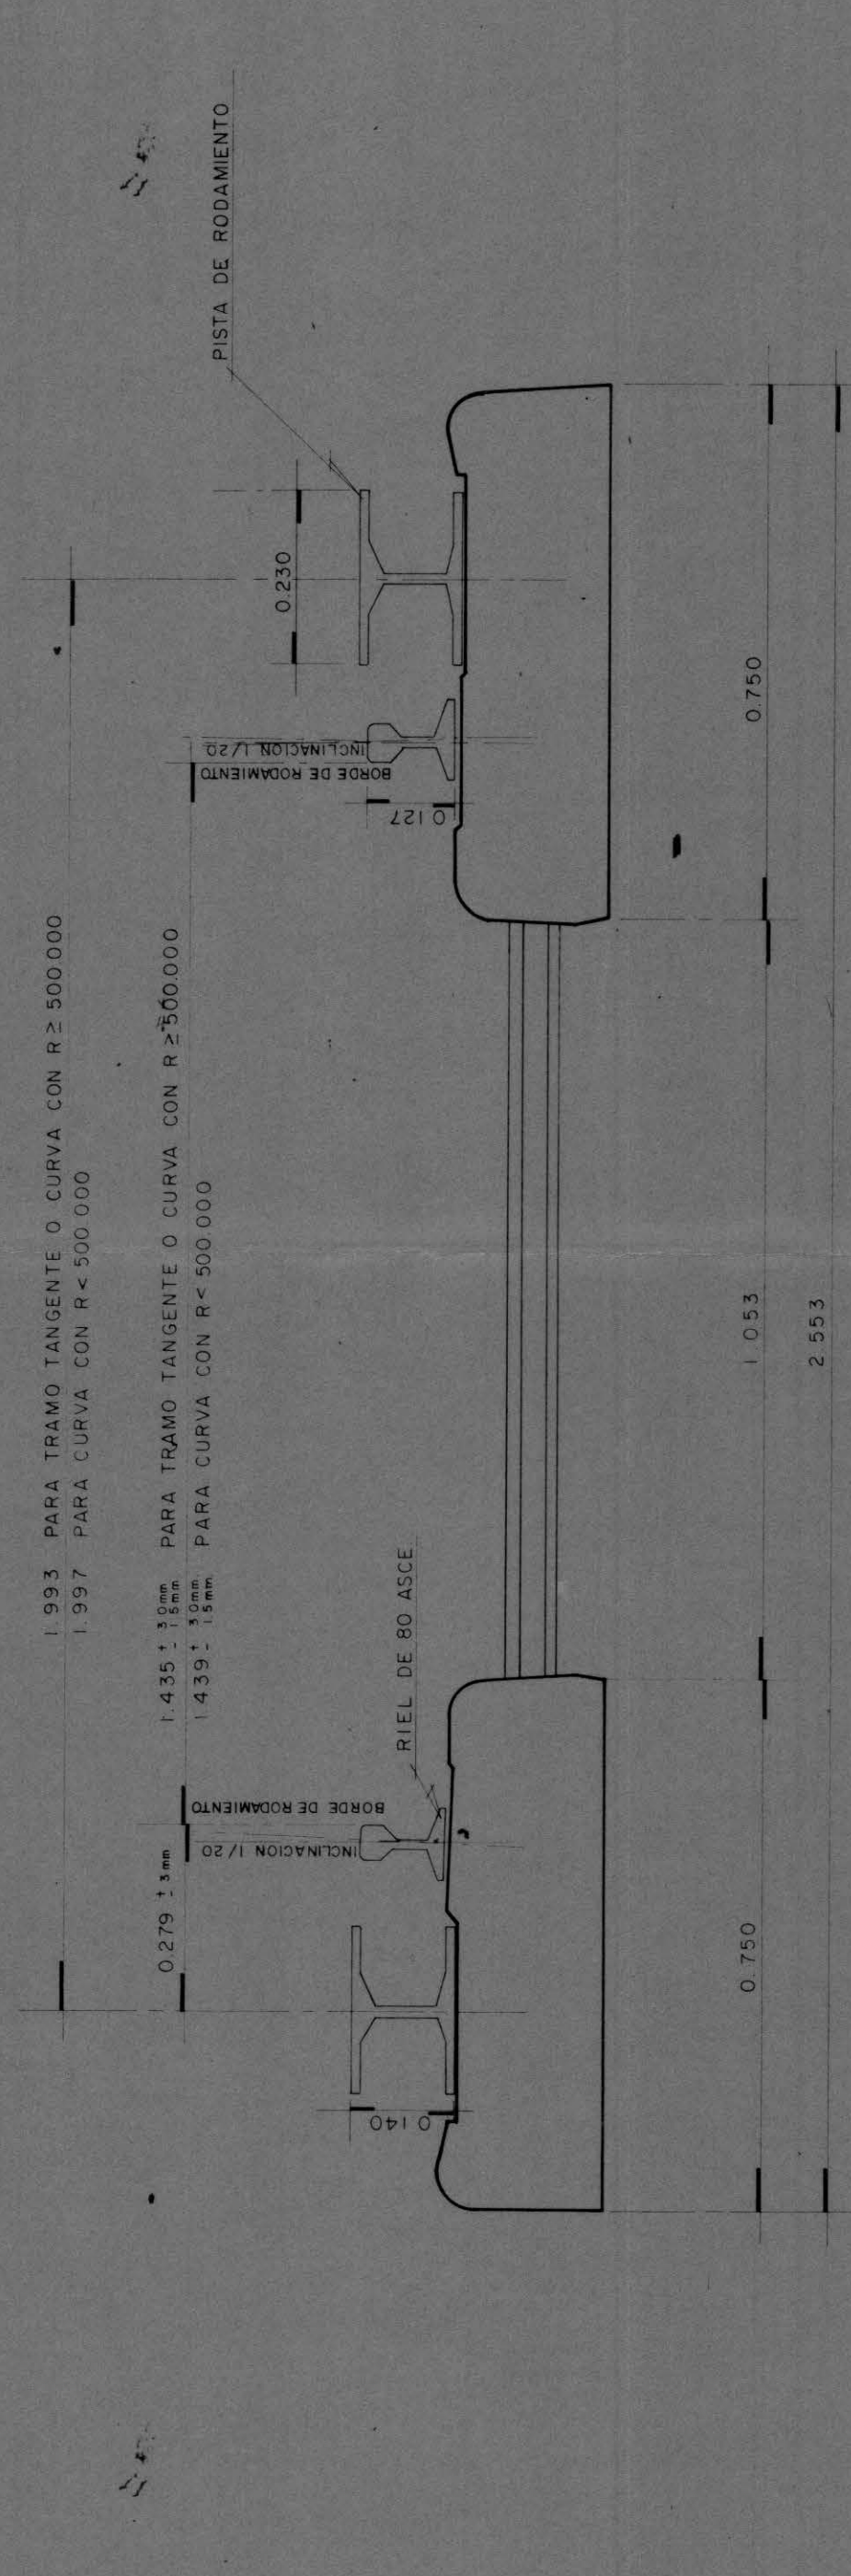

COLOCACION DE LA VIA SOBRE DURMIENTE DE MADERA EN ZONA DE BALASTO

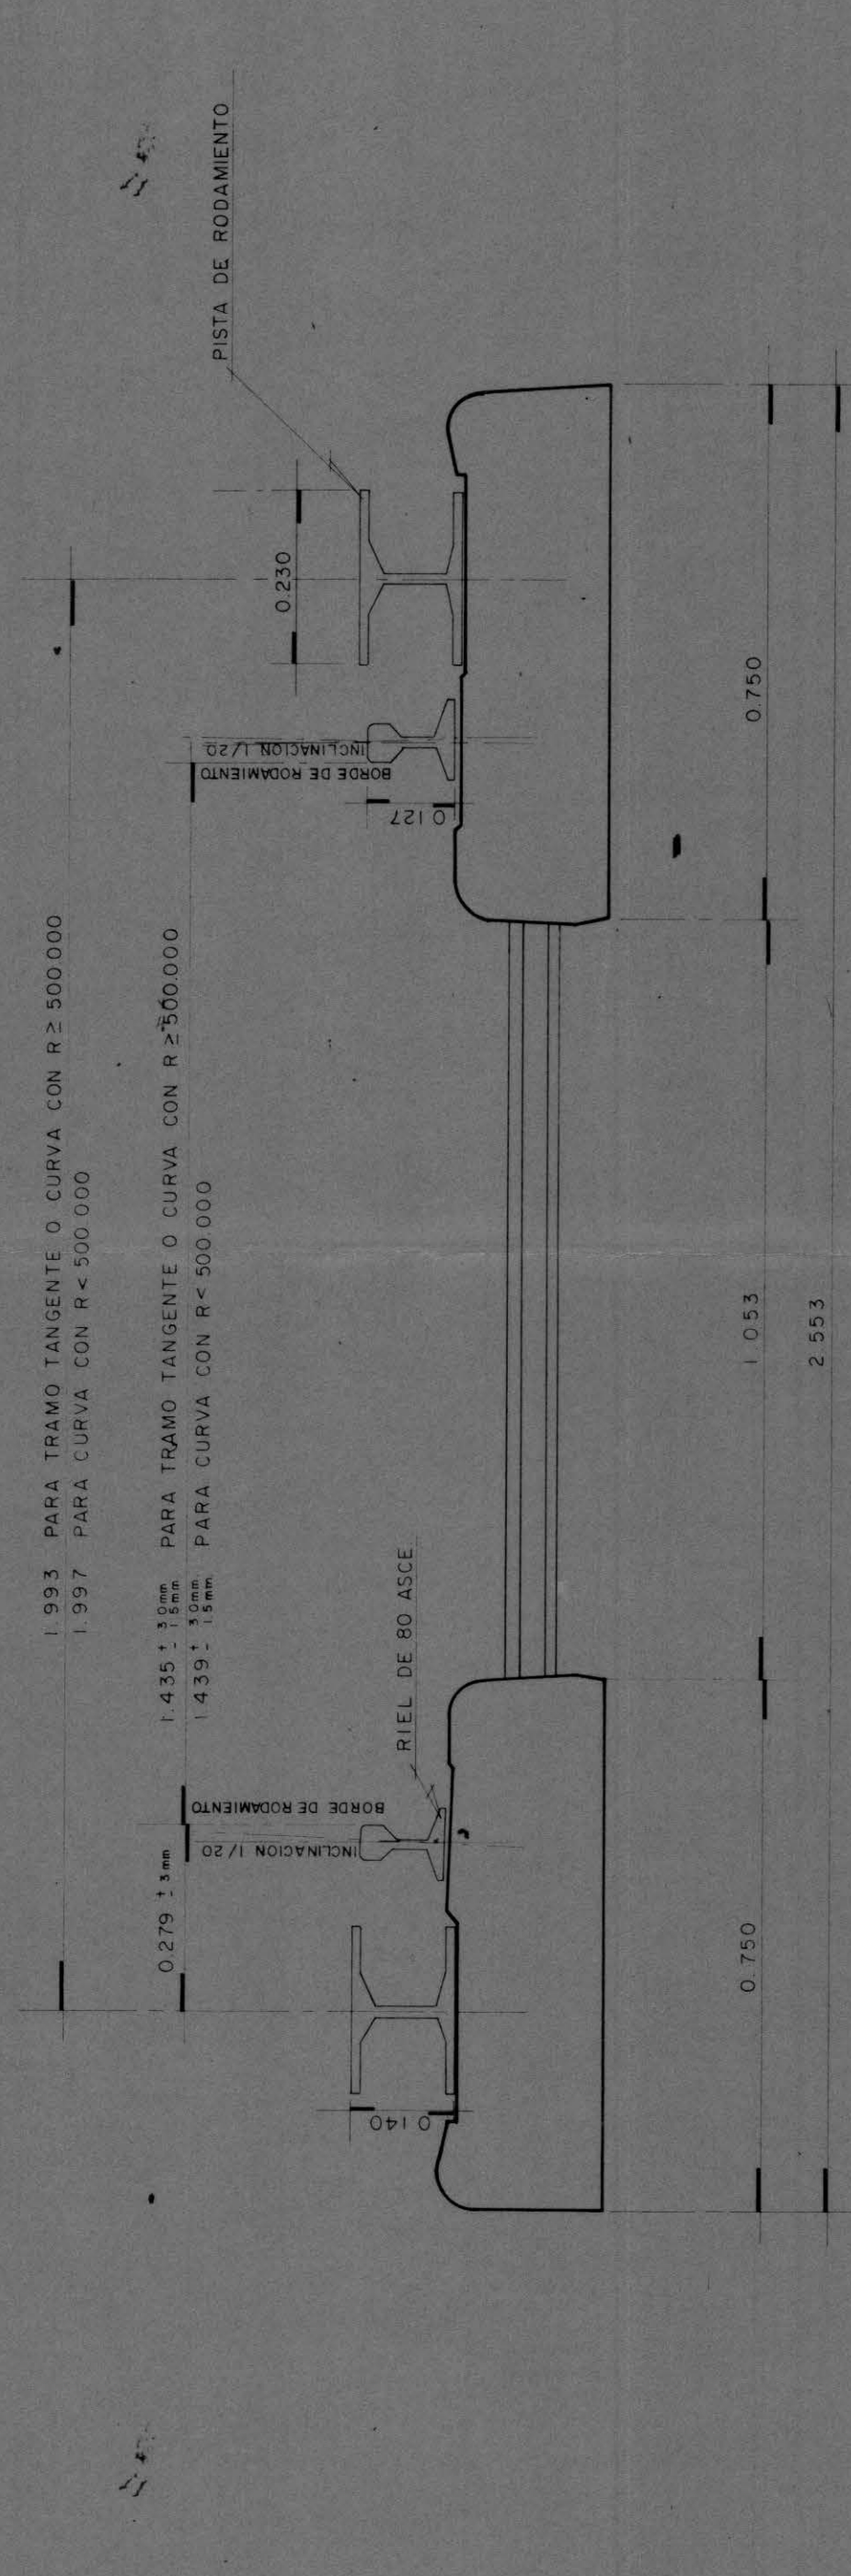

COLOCACION DE LA VIA SOBRE DURMIENTE DE MADERA EN ZONA DE BALASTO

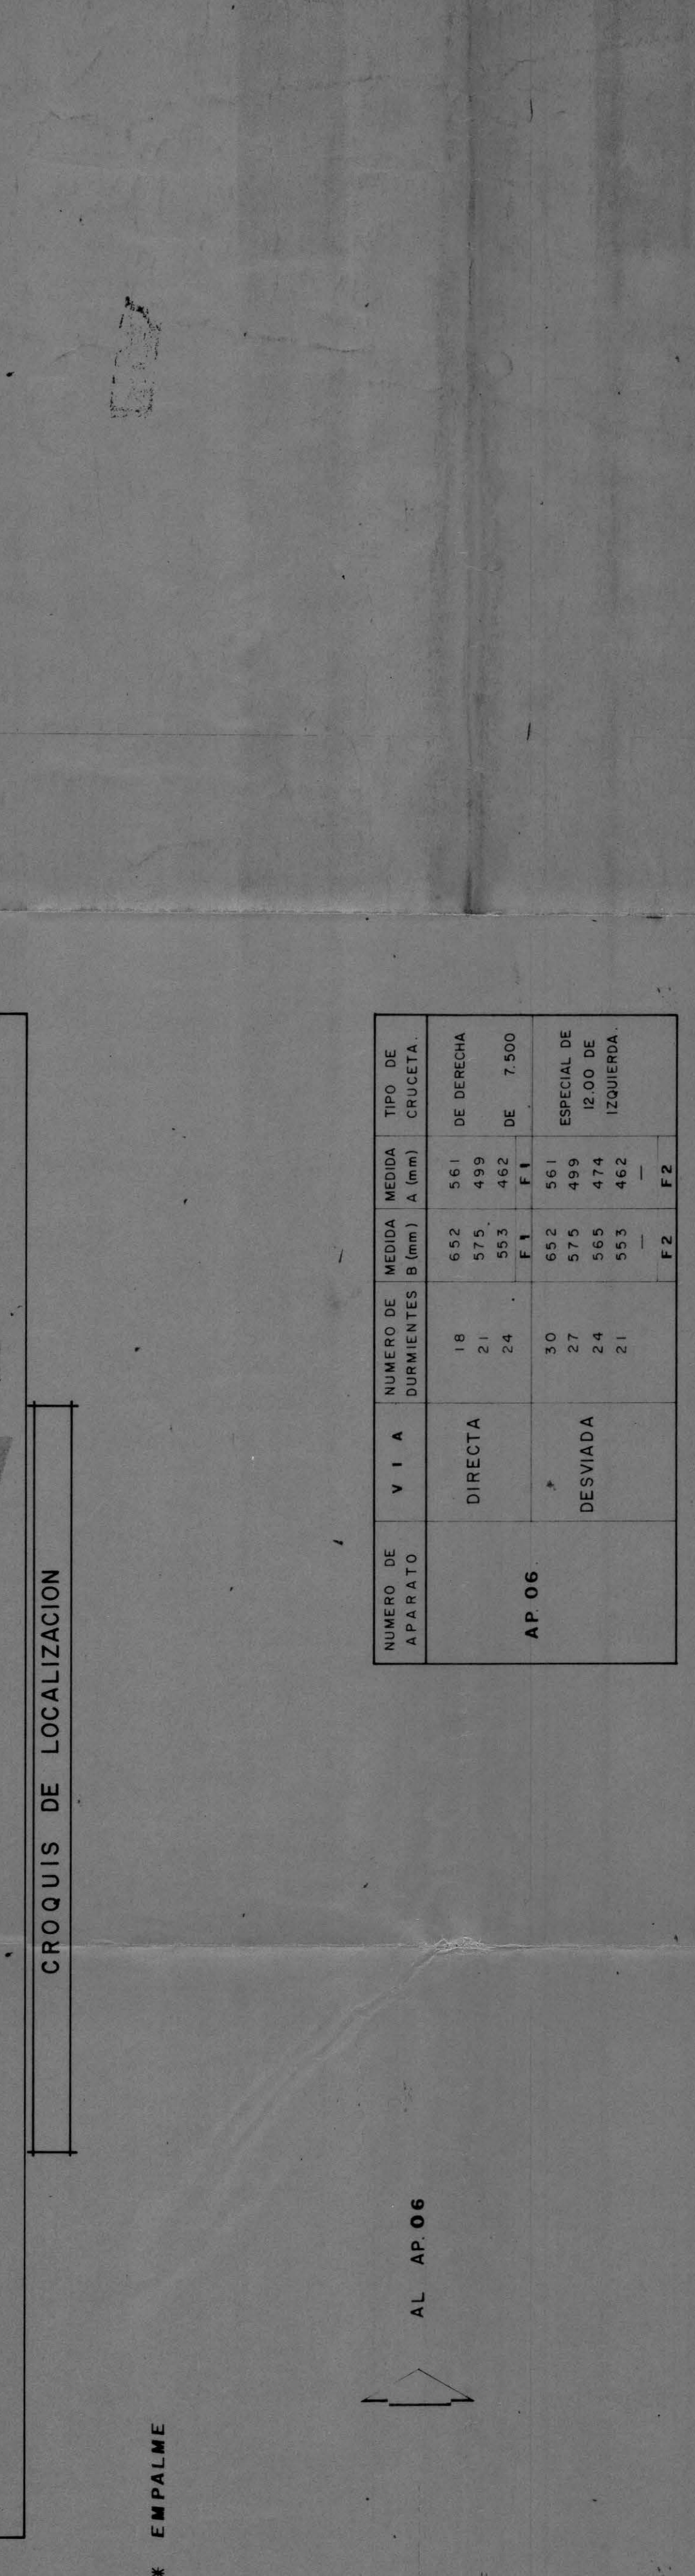
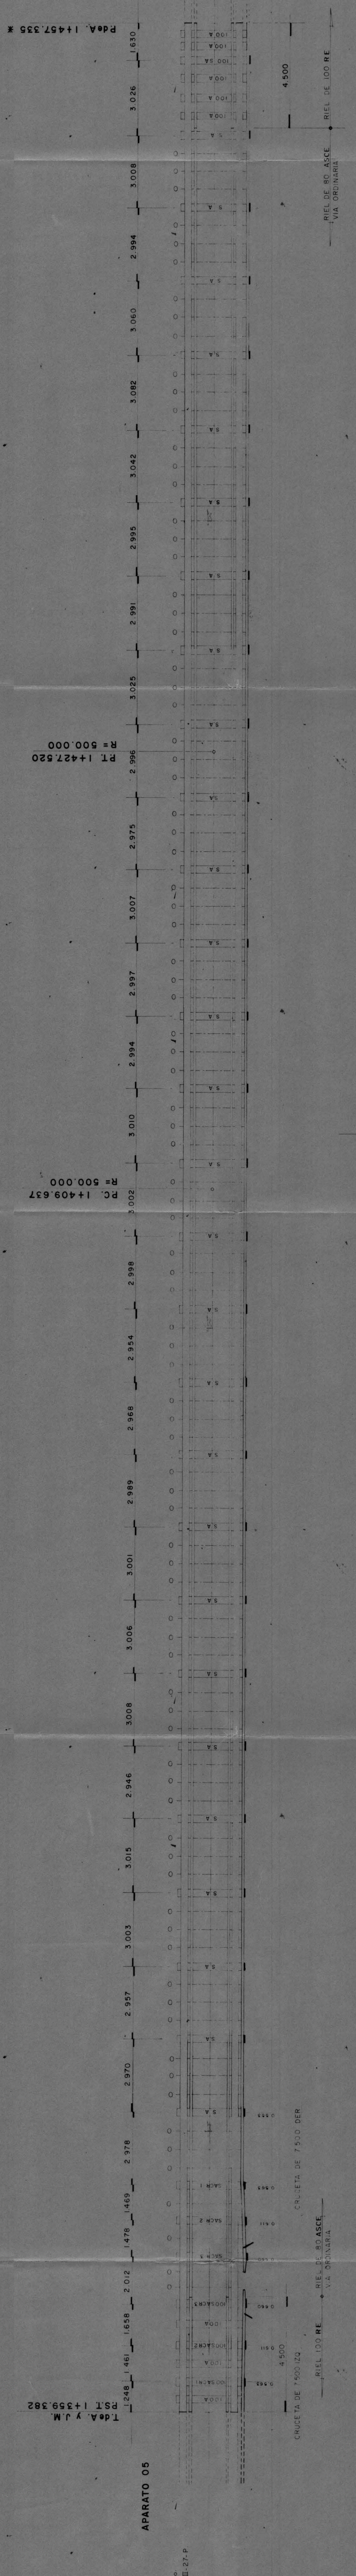
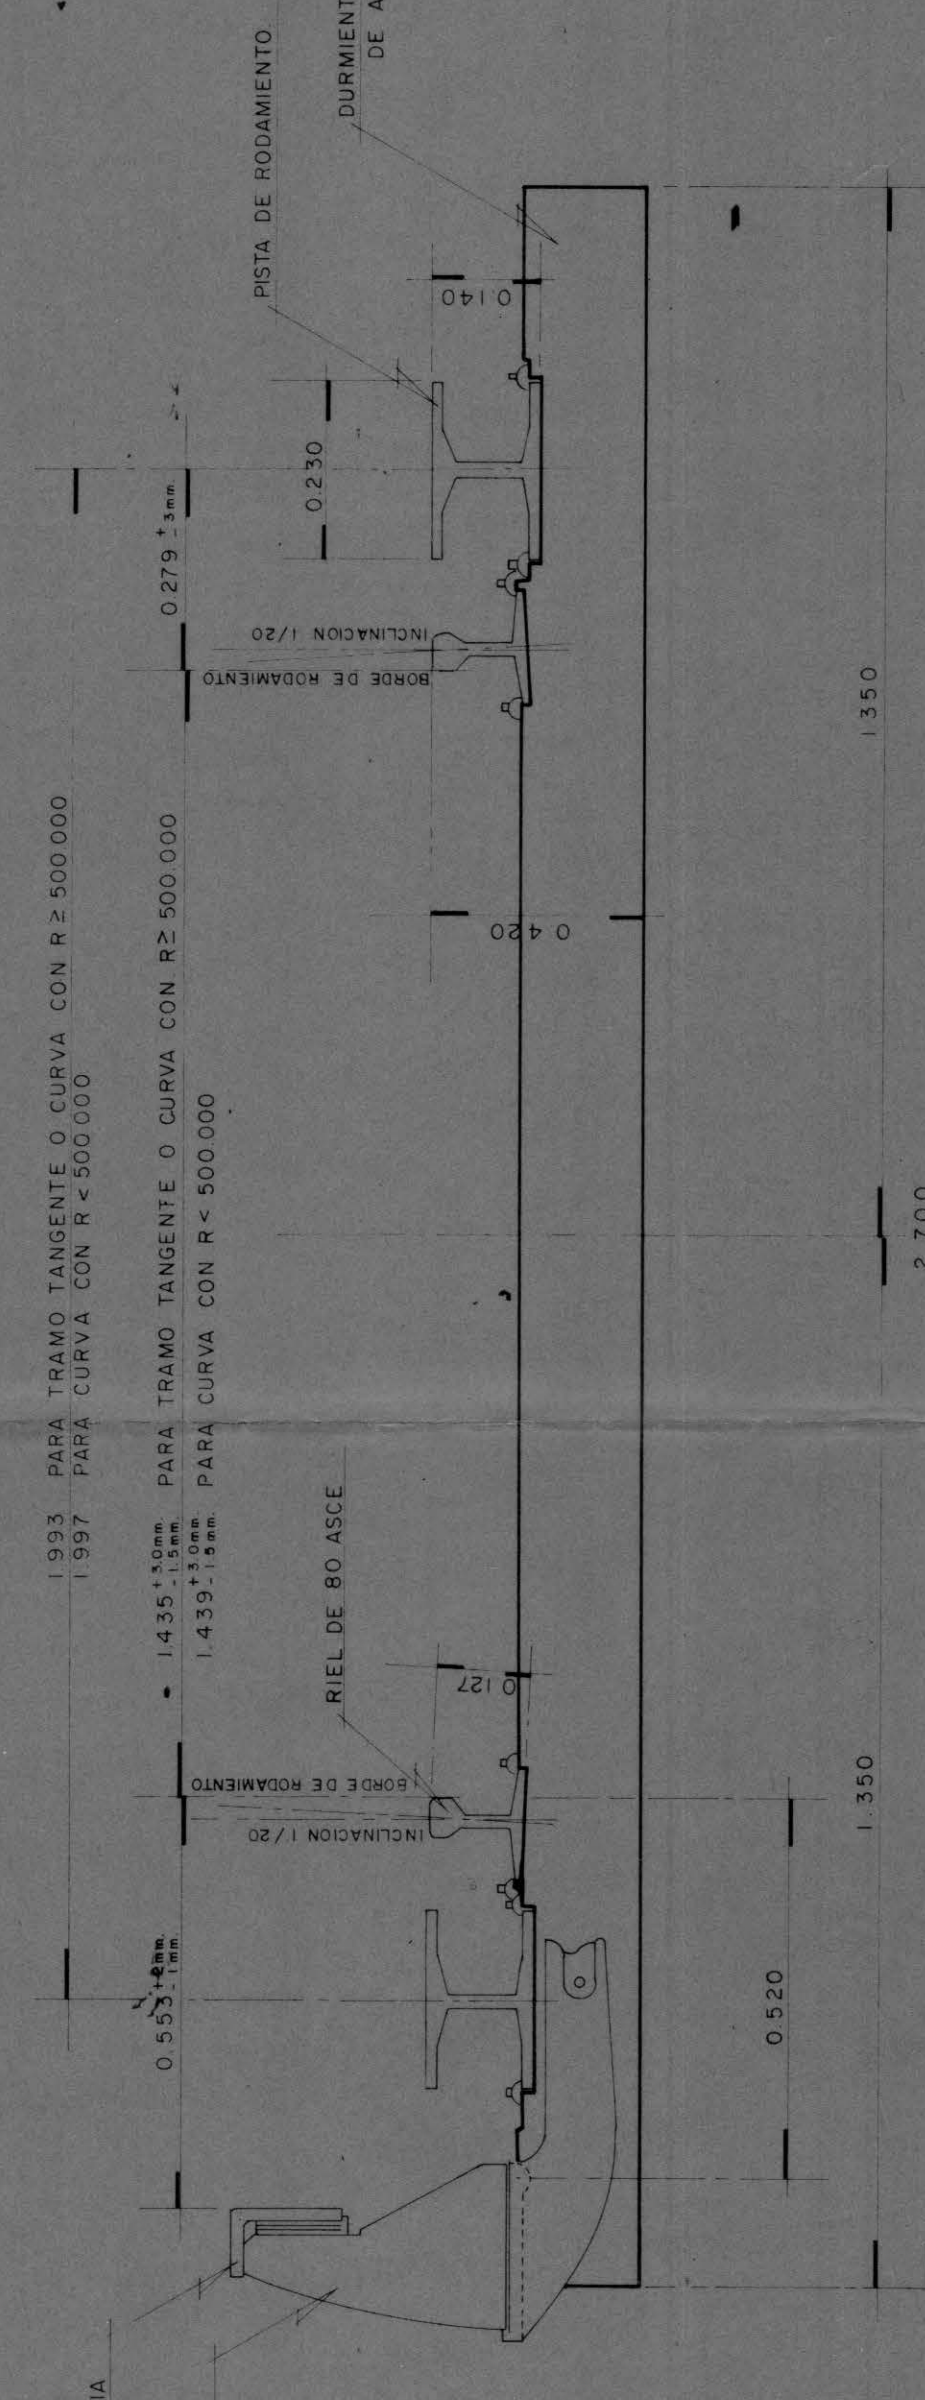


Table with 4 columns: TIPO DE DURMIENTE, NUMERO DE DURMIENTES, MEDIDA MEDIDA, TIPO DE CUCETA.

Table titled 'RESUMEN GENERAL DE LA DISTRIBUCION DE DURMIENTES' showing counts for different sleeper types across various track sections.

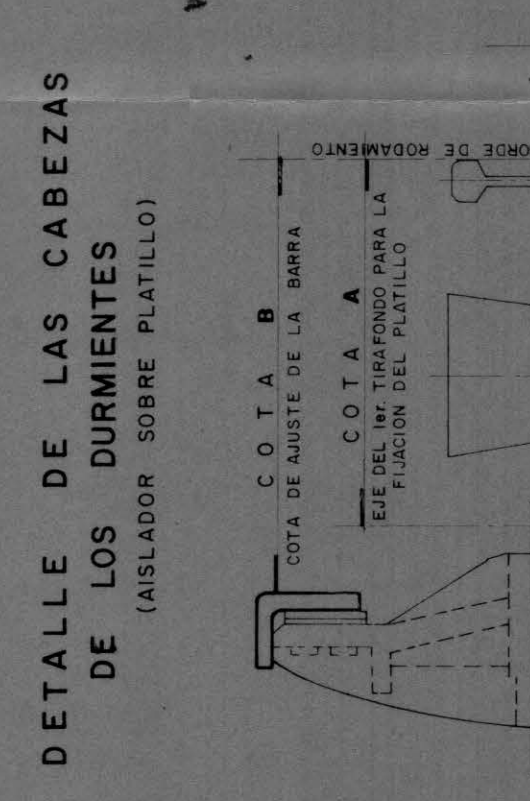


Table titled 'SIMBOLOGIA' defining symbols for sleepers, rails, and track types.

