M. Carbajal T.
V. Gonzalez D.
J. Bautista T.
A. Martinez

NUMERO DE APARATO	9301	8301
MATERIAL SUPRIMIDO	10 MONTAJES COMPLETOS DE AISLADOR SOBRE PLATILLO DURMIENTES 3,4,6,8,10,16,20,24,27, SOLADO VIA DESVIADA. 1 DURMIENTE DE 2.800 mts. (7) 1 DURMIENTE DE 4.100 mts. (4)	10 MONTAJES COMPLETOS DE AISLADOR SOBRE PLATILLO DURMIENTES 3,6,9,12,15,18,21,24,27 SOLADO VIA DIRECTA) 1 DURMIENTE DE 2.800 mts. (7) 1 DURMIENTE DE 4.100 mts. (4)
MATERIAL AGREGADO	1 DURMIENTE DE 4.100 mts. (7) 1 DURMIENTE DE 2.800 mts. (4)	1 DURMIENTE DE 4.100 mts. (7) 1 DURMIENTE DE 2.800 mts. (4)
MATERIAL MODIFICADO		

DETALLE DE LAS CABEZAS DE LOS DURMIENTES
(AISLADOR SOBRE PLATILLO)

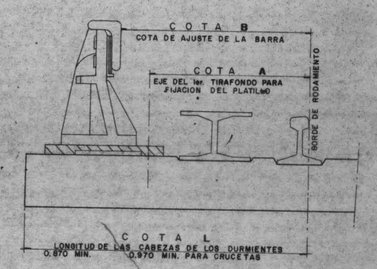

DETALLE DE LAS CABEZAS DE LOS DURMIENTES
(AISLADOR SOBRE ZOCLO)

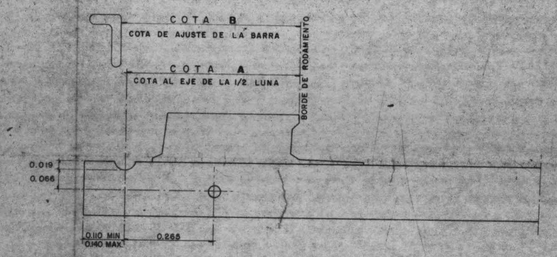

NOTAS

1.- LOS APARATOS ESTAN DE ACUERDO AL PLANO 80-VI.17-000-III-76-2611-P (ENLACE Tg. D.20 A LA DER.) EXCLUYENDO LAS INDICACIONES MENCIONADAS EN ESTE PLANO.

2.- LA PALANCA TALONABLE Y REVERSIBLE ESTA DE ACUERDO AL PLANO No. 80-VI.17-000-III-78-2614-P.

3.- LAS PISTAS METALICAS A COLOCAR DEBERAN TENER UNA LONGITUD MINIMA DE 6.000 m. HASTA LLEGAR A UNA PISTA DE CONCRETO.

APARATO 9301

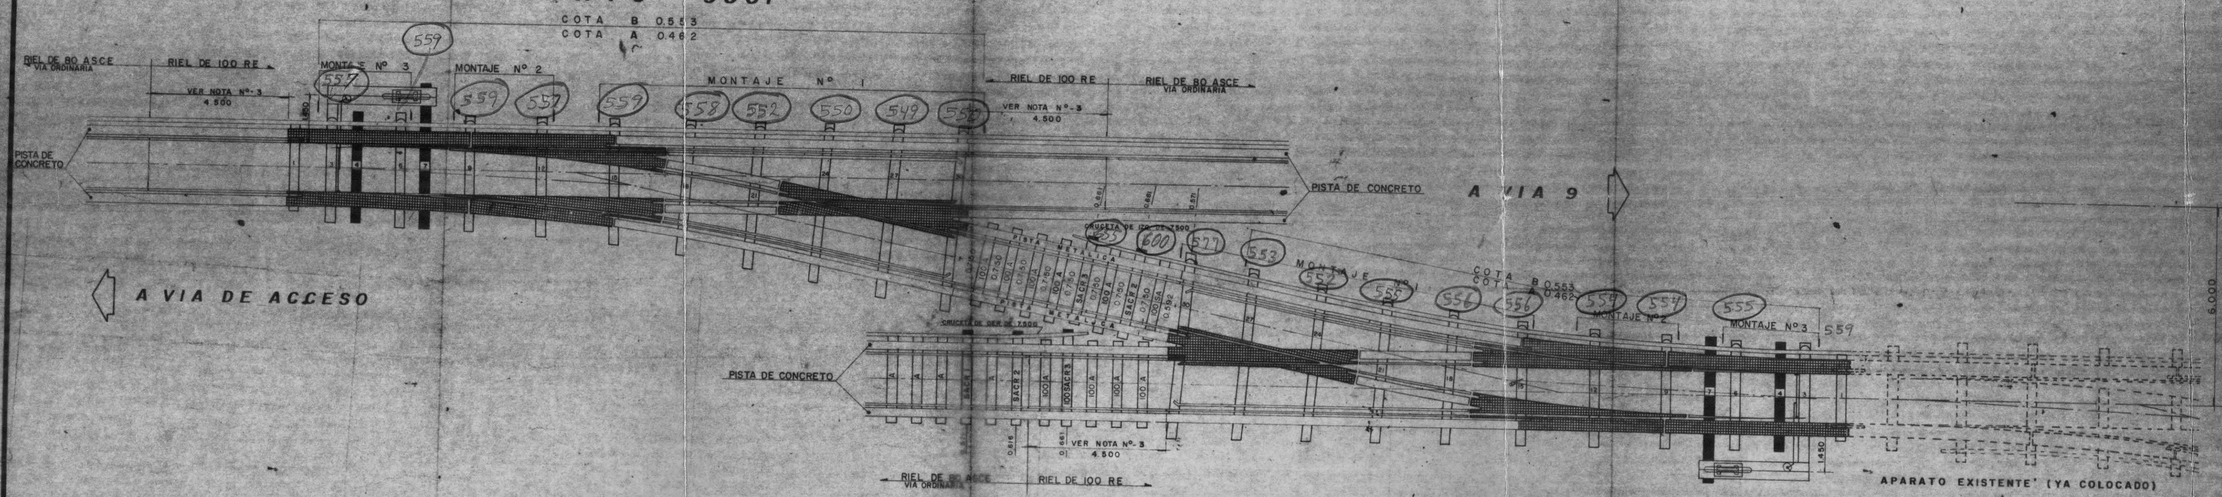

APARATO 8301

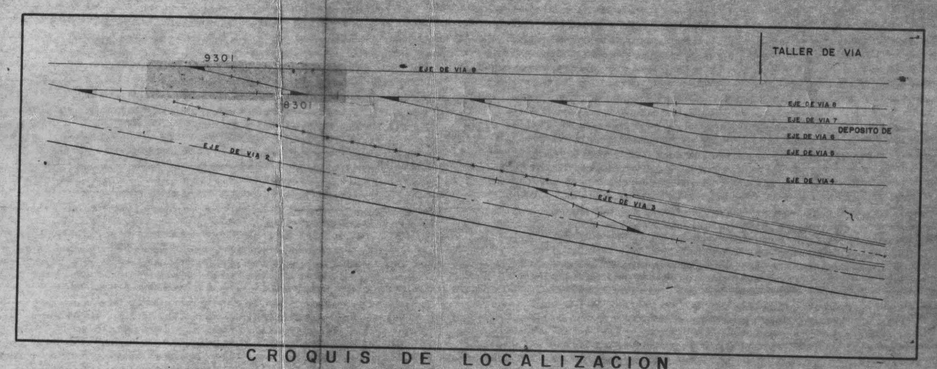

CROQUIS DE LOCALIZACION

DEPARTAMENTO DEL DISTRITO FEDERAL
COMISION DE VIALIDAD Y TRANSPORTE URBANO
covitur

ING. FRANCISCO NOREÑA CASADO
VOCAL EJECUTIVO

ISTME PROYECTO

PROYECTO:
SISTEMA DE TRANSPORTE COLECTIVO
METRO

ARQ. ANGEL BORJA NAVARRETE	ING. MANUEL DIAZ CANALES	ARQ. JOSE LUIS BUENDIA M.
TALLERES ZARAGOZA IMPLANTACION DE VIA-FIJACION DE VIA VIAS 8-9 PLANO DE COLOCACION DE LOS APTS. Tg. 0.20 No. 8301 Y 9301		ING. ALEJANDRO VAZQUEZ V. APROBO ING. RAMON CUESTA L. REVISO ING. ISMAEL GONZALEZ T.
COVITUR GCIA O.E. ING. J. LUCE V. COORDINACION	ESCALA: 1:100 ACOTACIONES: METROS FECHA: 7-SEPTIEMBRE-1981	REVISO: ING. J. ANDREU C. PROYECTO: ING. M. ALAMO P. PLANO No. 81-VI.17-553-III-10-3805-P MODIFICACION No.

ING. G. HEURTEUX