ZB2

ZB1

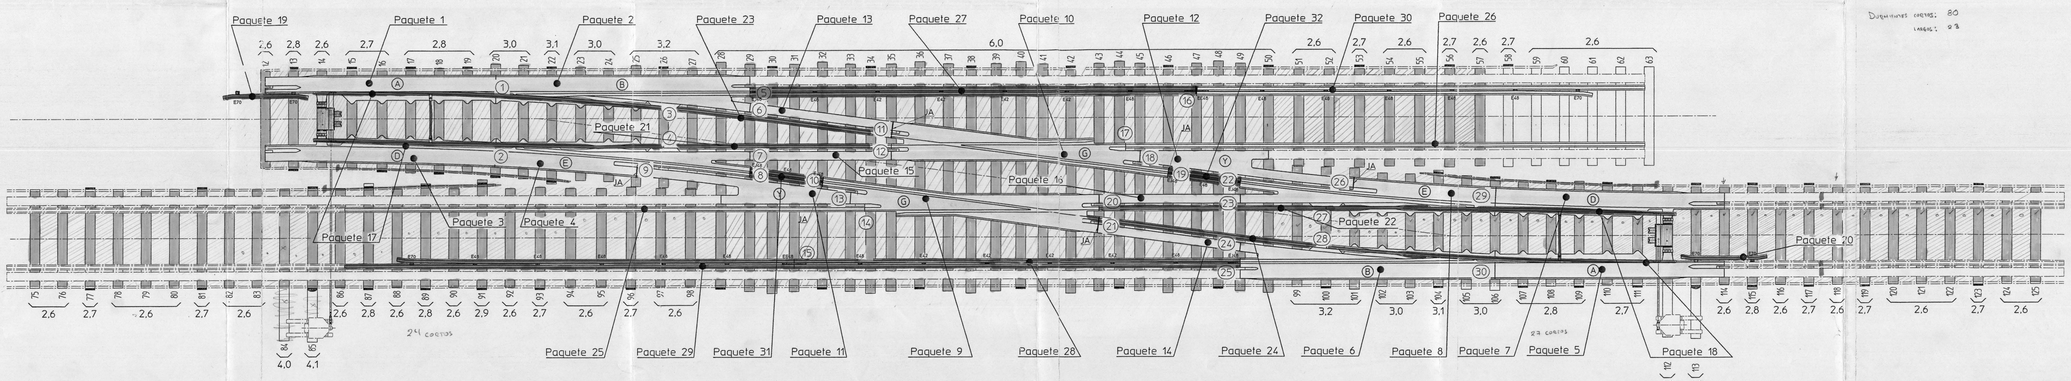

EMPAQUE DE LOS DURMIENTES

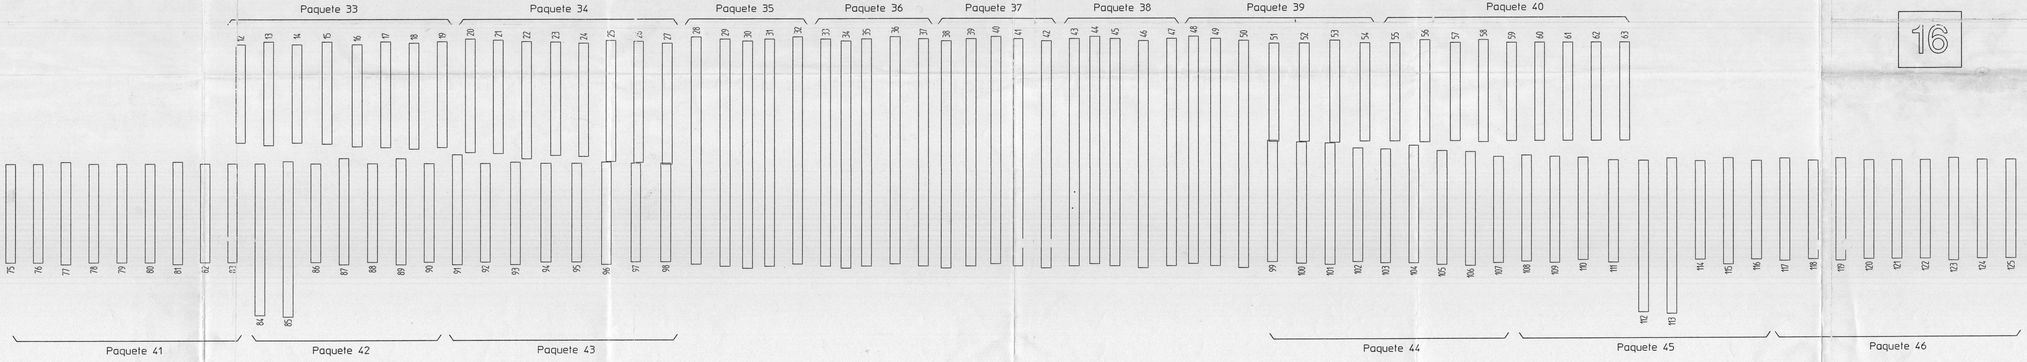

16

PLANO DE EMPAQUE

0	18.01.01 BC0371		
Revisó	MODIFICACION		Aprobó COGIFER
COGIFER DEPARTEMENT INDUSTRIE 40, quai de l'Ecluse 78290 Croissy-sur-Seine France	IMPLANTACIÓN DE VÍA - FIJACIÓN DE VÍA COMUNICACIÓN TG0.03 A LA DER. CON ENTREVÍA 3.5 APARATO ZB2-16 - BALDERAS - SALTO DEL AGUA		SISTEMA DE TRANSPORTE COLECTIVO Delicias No. 67 C.P. 06070 Méxicó D.F.
Escala: 1:50	No. de Plano Cogifer:	No. de Plano S.T.C.:	Fecha de aprobación S.T.C.:
Revisó S.T.C.:	6 217 4030 Folio 2	Contrato No. 001/2000	Dibujó GENTY
Aprobó S.T.C.:	Vo. Bo S.T.C.:	Autorizó S.T.C.:	Revisó: Fecha 24-04-01