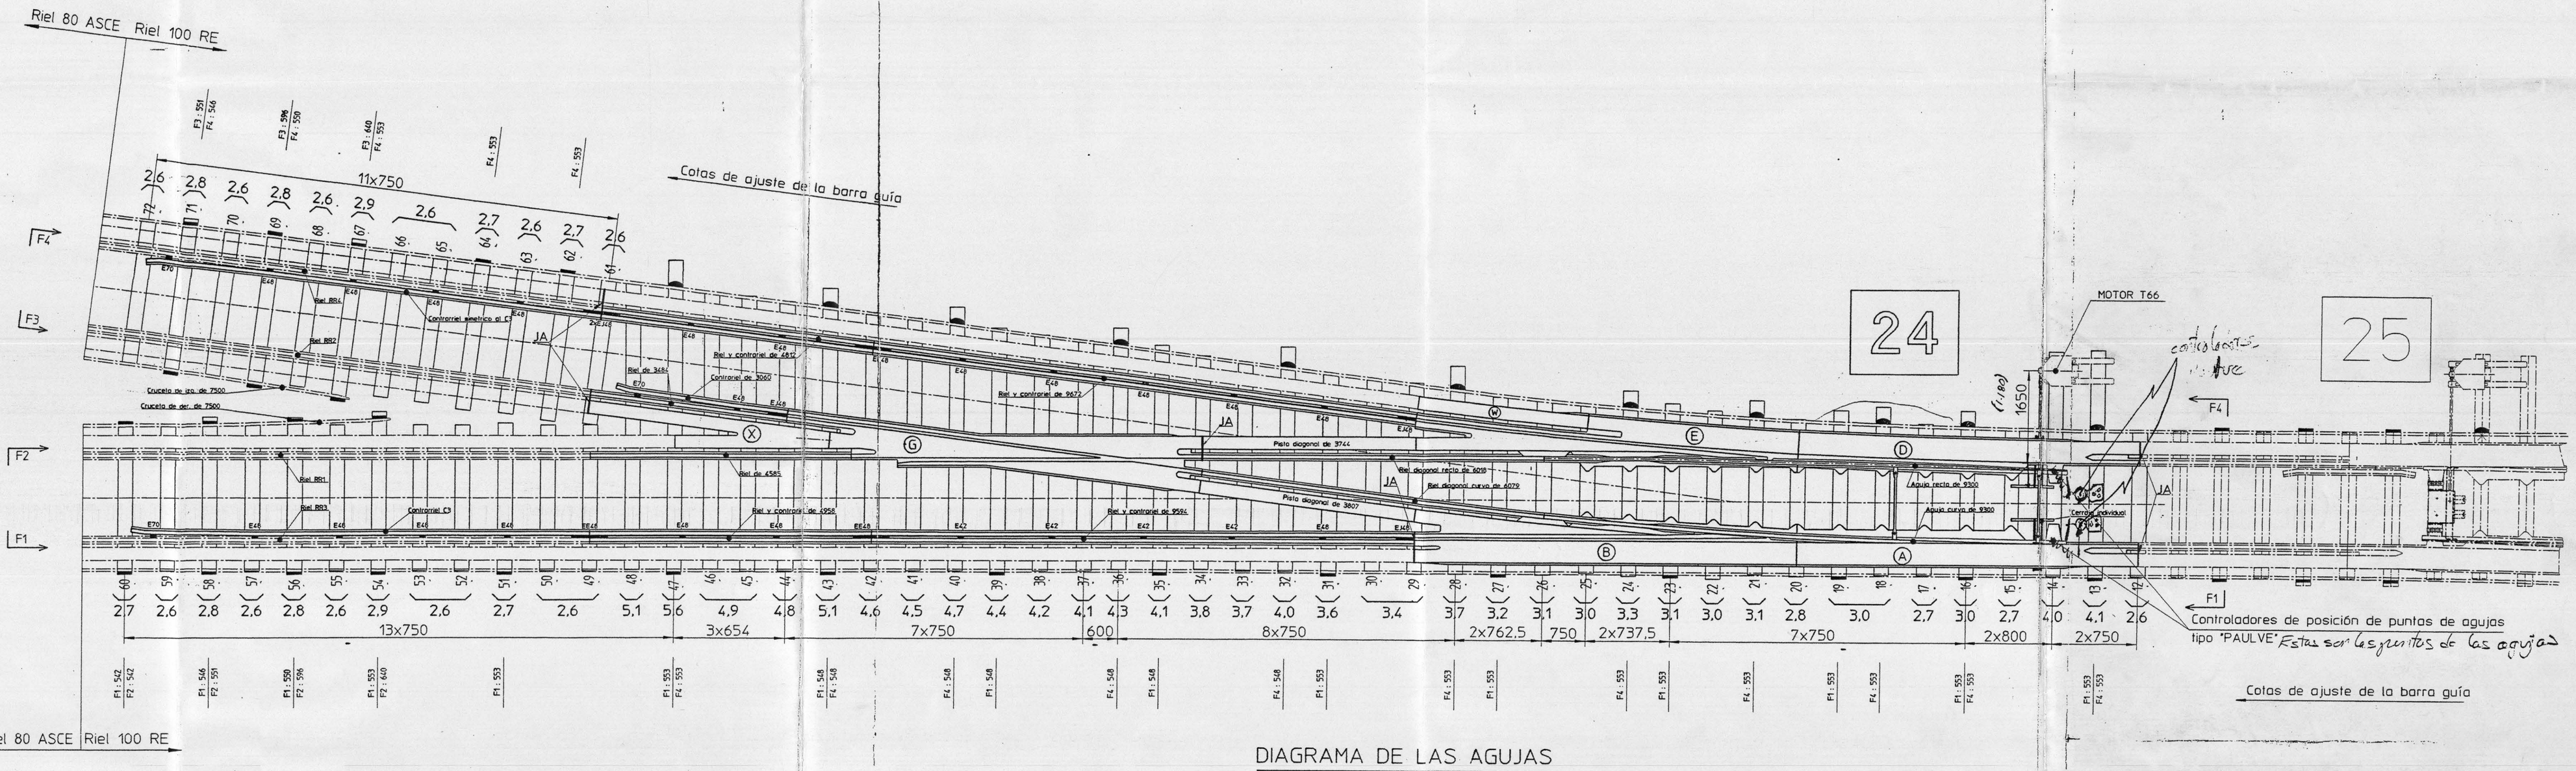

DIAGRAMA DE LAS AGUJAS

DIAGRAMA DE LAS LÍNEAS DIRECTRICES

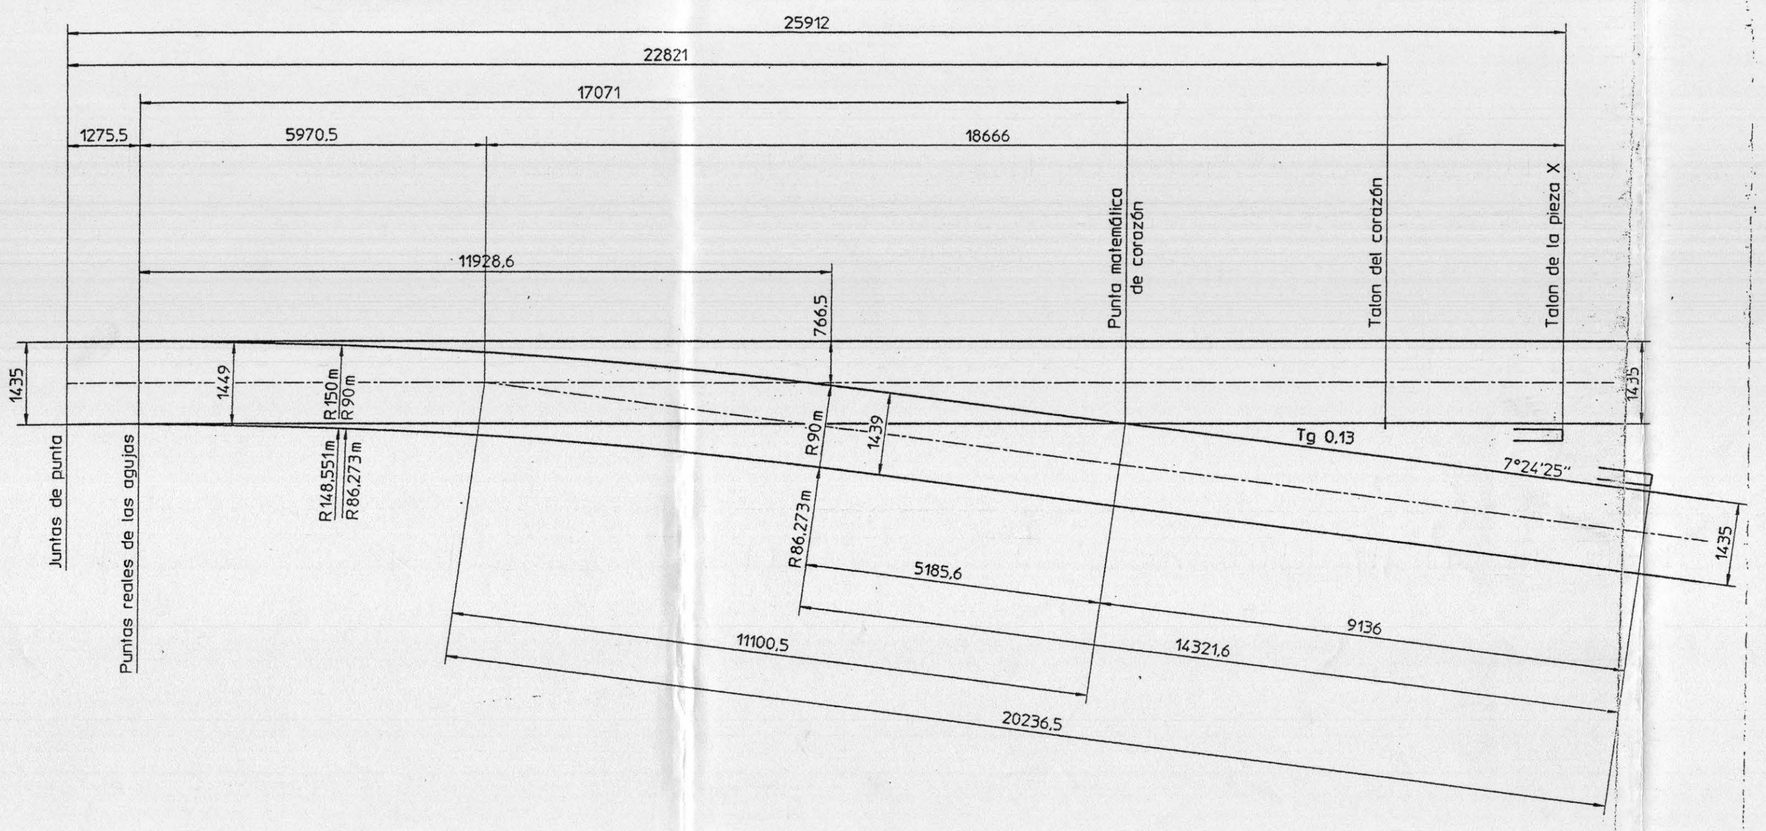

DIAGRAMA DE LAS AGUJAS

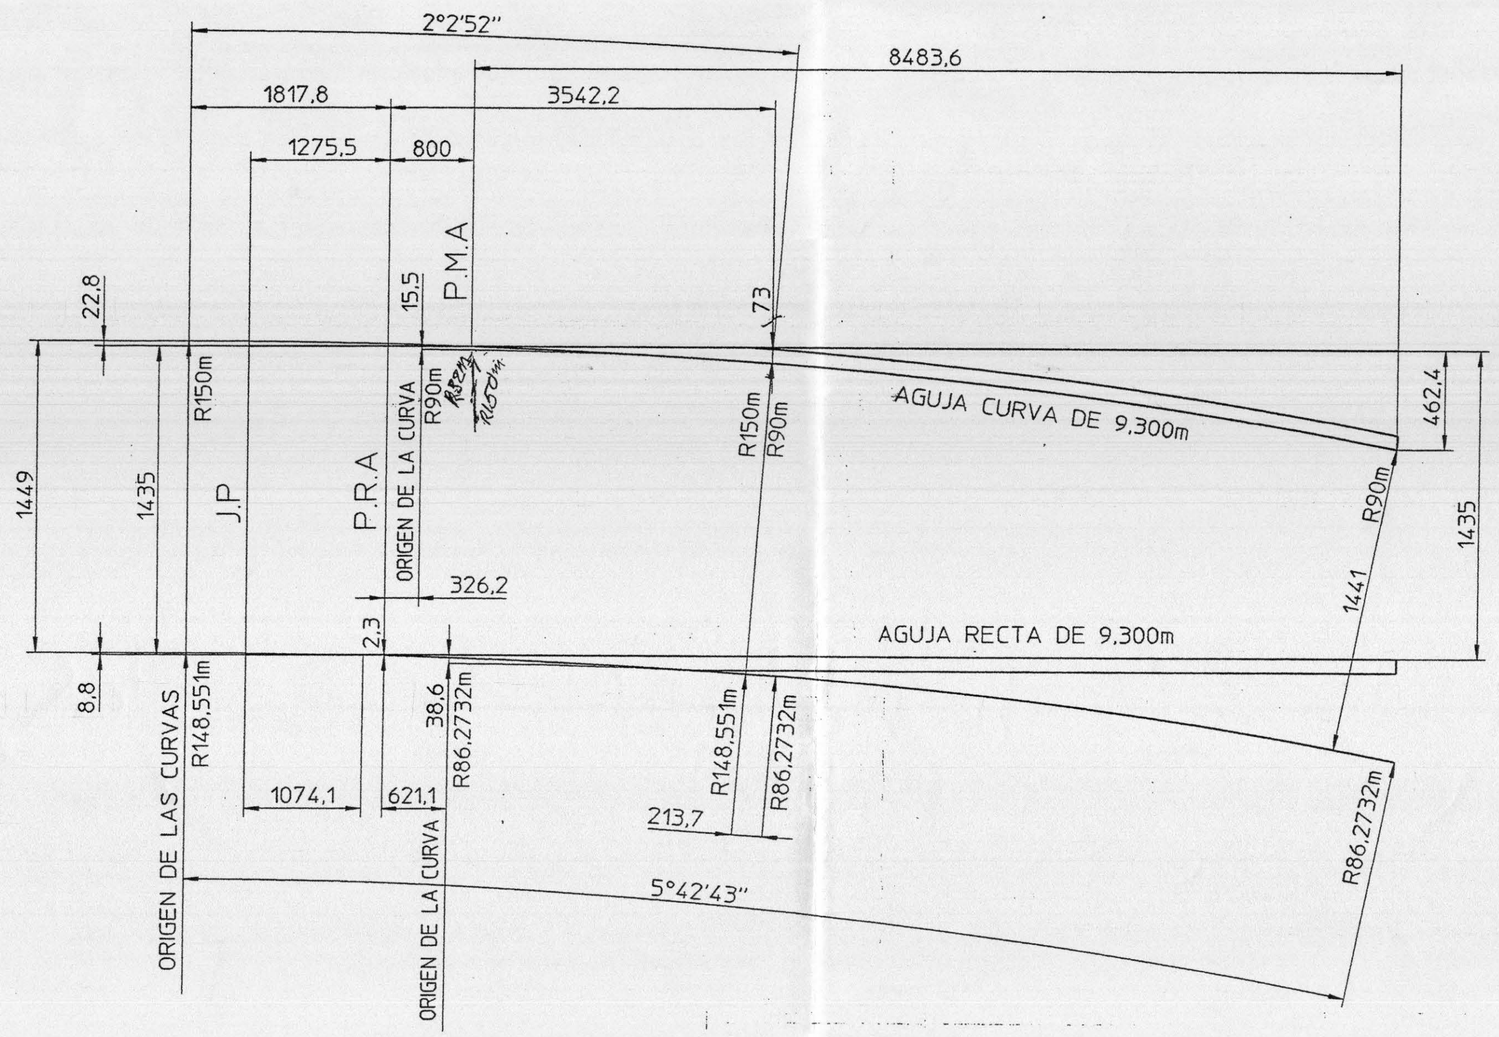

DETALLE DE LAS CABEZAS DE LOS DURMIENTES
AISLADOR SOBRE PLATILLO
Consultar plano Nº6.000.0008 Mod.0

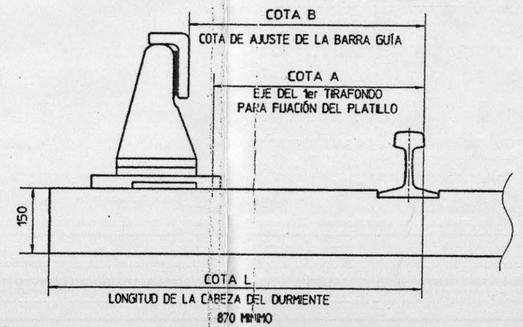

DETALLE DE LAS CABEZAS DE LOS DURMIENTES
AISLADOR SOBRE ZOCLO
Consultar plano Nº6.000.0007 Mod.2

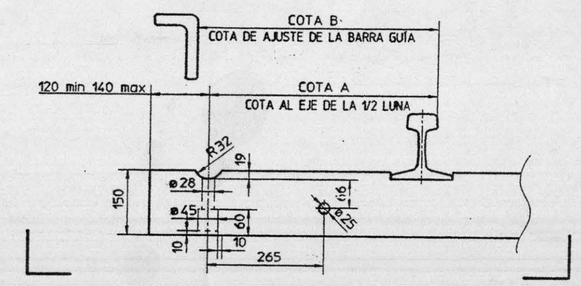

NOTA : Las piezas indicadas con líneas mixtas no forman parte del suministro.

0	19.03.01 BC0371	
Revisó	MODIFICACION	Aprobó COGIFER

COGIFER DEPARTEMENT INDUSTRIE
40, quai de l'Ecluse
78290 Croissy-sur-Seine
France

IMPLANTACIÓN DE VÍA - FIJACIÓN DE VÍA
DESVIO TG.0,13 A LA DERECHA
APARATO 24 - BALDERAS SALTO DEL AGUA

SISTEMA DE TRANSPORTE COLECTIVO
Delicias No. 67 C.P. 06070 México,D.F.

Escala: 1:50	No. de Plano Cogifer: 16/200/5056	No. de Plano S.T.C.:
Revisó S.T.C.:		Fecha de aprobación S.T.C.
		Dibujó: