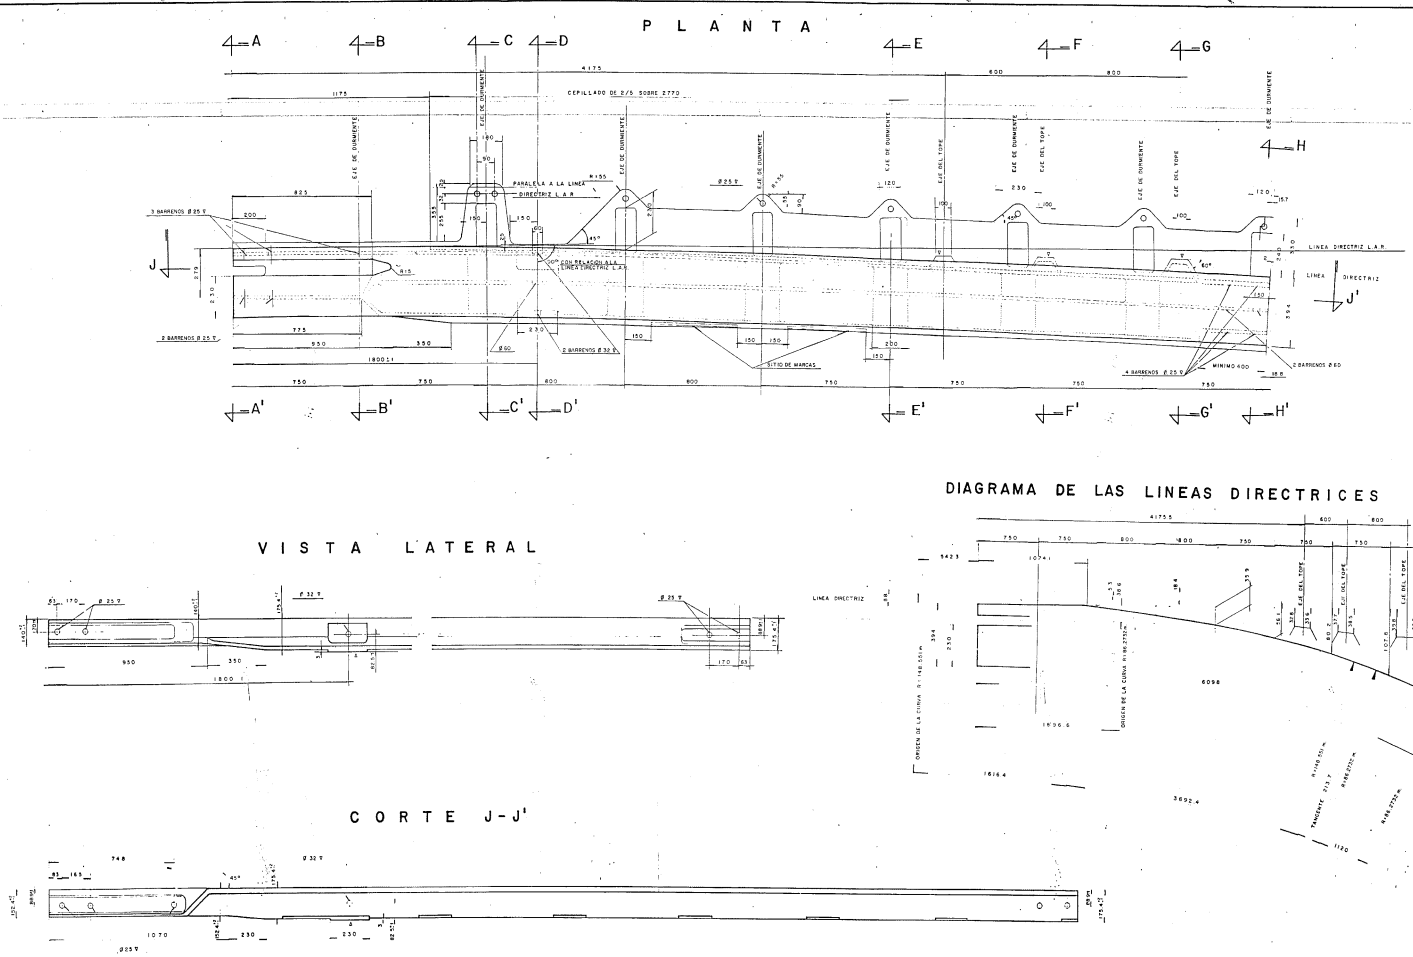

NOTAS:

1- ESTE PLANO ANULA Y SUSTITUYE AL 121-MEX-V0.00-108.B

2- ESTE PLANO SE COMPLEMENTA CON:
PLANO No. 94-VL17-501000-III-28-1485-P. (PIEZA D CORTES)

3- LA PISTA CONTRAAGUJA CURVA DE PUNTA (PIEZA D) Y LA PISTA CONTRAAGUJA DE TALON (PIEZA E) FORMAN UN CONJUNTO Y HACEN LA FUNCION DE CONTRAAGUJA.

4- LA PIEZA DEBE ESTAR DISEÑADA PARA PERMITIR:

a)- LA CIRCULACION NORMAL DEL MATERIAL RODANTE O EQUIPO DE NEUMATICOS (RODAMIENTO SOBRE LOS NEUMATICOS PORTADORES).

b)- LA CIRCULACION EXCEPCIONAL DE ESTE MISMO MATERIAL RODANTE SOBRE LAS RUEDAS DE SEGURIDAD (NEUMATICOS DESINFLADOS O BAJA PRESION)

5- SOBRE LOS APARATOS DE VIA, EL GUIADO DEL MATERIAL RODANTE ES ASEGURADO POR LAS CEJAS DE LA RUEDA DE SEGURIDAD.

6- EL PLANO No. 121-MEX-V0.00-117 DETERMINA LA POSICION DE LOS NEUMATICOS Y DE LAS RUEDAS DE SEGURIDAD, DE ACUERDO A LAS CARGAS Y A LA SUPERFICIE DE RODAMIENTO DE LA LINEA DIRECTRIZ.

7- DEBE RESPETARSE:

a)- EL TRAZO DE LAS LINEAS DIRECTRICES.

b)- LA DIMENSION Y LA POSICION DE TODAS LAS PARTES QUE ASEGURAN EL RODAMIENTO, EL GUIADO Y EL ARMADO CON LA PIEZA ADYACENTE, EL MONTAJE Y EL DESPLAZAMIENTO CORRECTO DE LA AGUJA RECTA.

8- LOS ABASTECIMIENTOS DEBEN SATISFACER LOS REQUISITOS DE LA ESPECIFICACION TECNICA No. 1-C, ASI COMO LOS ANEXOS Nº 1, 2 Y 3.

9- EL SIMBOLO CARACTERISTICO DE LA PIEZA SERA:
D-TG. 0.13-D

10- LAS TOLERANCIAS NO SON ACUMULABLES.

CIUDAD DE MEXICO

SECRETARIA GENERAL DE OBRAS **DDF**

COMISION DE VIALIDAD Y TRANSPORTE URBANO.

ING. CARLOS ALTAMIRANO PIOLLE
GERENTE DE PROYECTOS ELECTROMECANICOS.

ICA INGENIERIA

PROYECTO:
METROPOLITANO
LINEA "B"

ING. LUIS BERNARDO RODRIGUEZ GLEZ. | ARQ. GERARDO MUÑOZ GONZALEZ.

IMPLANTACION DE VIA - FIJACION DE VIA.
PLANO TIPO
APARATO DE VIA TG.0.13 A LA DERECHA
PISTA CONTRA-AGUJA CURVA DE PUNTA
PIEZA D - PLANTA

COORDINACION DE VIAS	REVISO CONTROL	ESCALA 1 : 10	PROYECTO ING. E. SAAB A. / DIBUJO MACIEL M. G.
	REVISO CONTROL	ACOTACIONES MILIMETROS	No. DE PLANO 94-VL17-501000-III-75-376-P
ING. MANUEL PEREZ J.	REVISO	FECHA SEPTIEMBRE / 94	MODIFICACION No. 0

MEDIDAS : (1.20 x 0.65) Mts.