## PLANTA




## CORTE F-F'




## CORTE G-G'

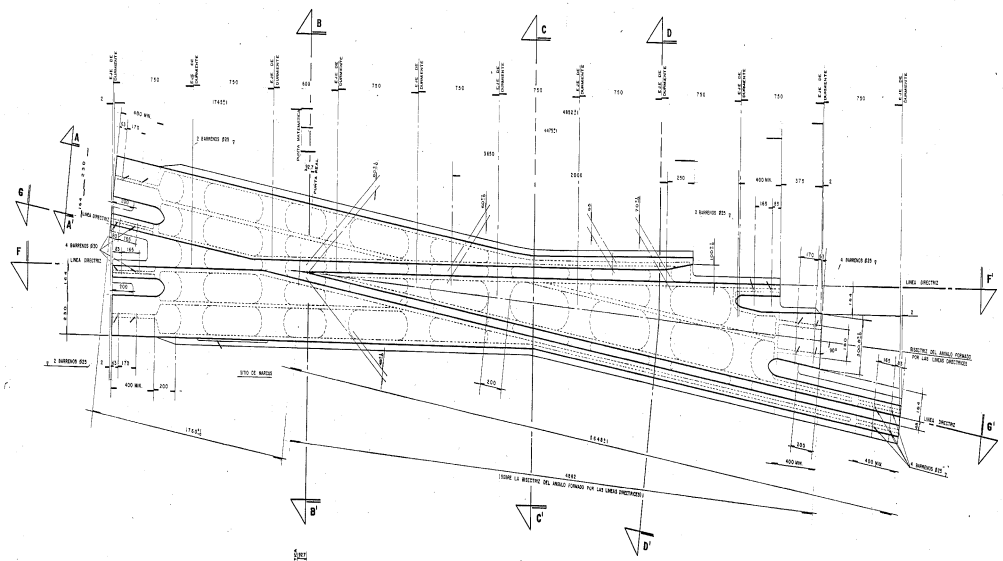


## DETALLE ANTES DE LA PUNTA

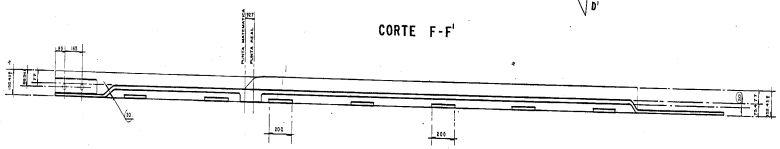


## ESQUEMA DE LAS LINEAS DIRECTRICES

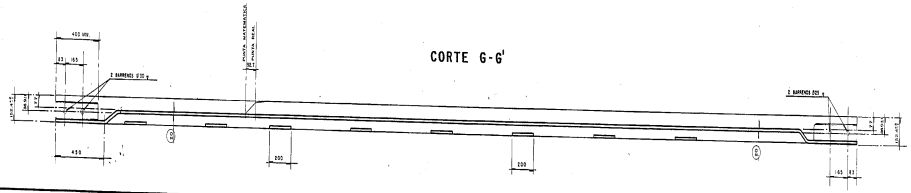


## DETALLE DE LA PUNTA

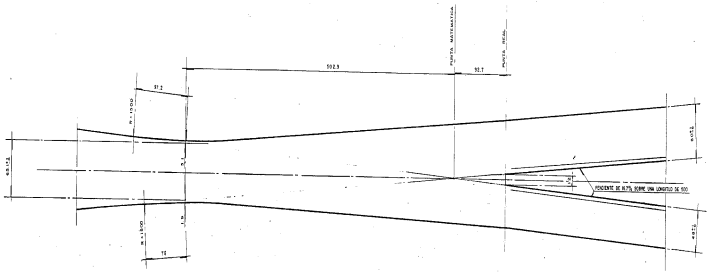


NOTAS

1- ESTE PLANO AMPLIA Y SUSTITUYE AL PLANO:
CD-MEX- VOOO-04

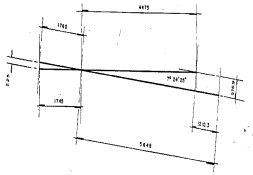2- ESTE PLANO SE COMPLEMENTA CON EL PLANO:
94-I17-XXXOO-RI-391-P. (PIEZA G - CORTES).

3- LA PIEZA DEBE ESTAR DISEÑADA PARA PERMITIR:
a)- LA CIRCULACION NORMAL DEL MATERIAL RODANTE O EQUIPO DE MEJARITACION SOBRE LOS MEJARITOS PORTATILES.
b)- LA CIRCULACION EXCEPCIONAL DE ESTE MISMO MATERIAL RODANTE, SOBRE LAS RUEDAS DE SEGURIDAD (MEJARITOS DESMONTADOS O BAJA PRESION).

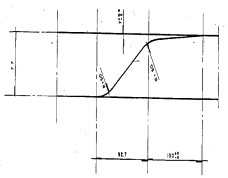4- SOBRE LOS APARATOS DE VIA, EL BANDO DE MATERIAL RODANTE SE ASEGURA POR LA CEJA DE LA RUEDA DE SEGURIDAD.

5- EL PLANO No 03-MEX-VOOO-01, DETERMINA LA POSICION DE LOS MEJARITOS Y DE LAS RUEDAS DE SEGURIDAD DE ACUERDO A LAS CARGAS Y A LA SUPERFICIE DE RODAMIENTO DE LA LINEA DIRECTRIZ.

6- DEBE RESPETARSE:
a)- EL TRAZO DE LA LINEA DIRECTRIZ.
b)- LA DIMENSION Y LA POSICION DE TODAS LAS PARTES QUE ASEGURAN EL RODAMIENTO, EL GUIADO Y EL ARMADO DE LA PIEZA ADYACENTE.

7- EL DISEÑO CARACTERISTICO DE LA PIEZA SERA:
6- Tg 0.13 - 2.

8- LAS COTAS ENCERRADAS EN CIRCULO DEBEN CONSIDERARSE COMO COTAS MINIMAS, SUS VALORES EXACTOS SERAN INDICADOS POR EL CONSTRUCTOR SOBRE SU PLANO DE EJECUCION.

9- LAS TOLERANCIAS NO SON ACUMULABLES.

10- LOS ABASTECIMIENTOS DEBEN SATISFACER LOS REQUISITOS DE LA ESPECIFICACION TECNICA No. I-1, ASI COMO LOS ANEXOS I, 2 Y 3.

CIUDAD DE MEXICO
SECRETARIA GENERAL DE OBRAS DDF
COMISION DE VIALIDAD Y TRANSPORTE URBANO

ING. CARLOS ALTAMIRANO POELZ
DIRECTOR DE PROYECTOS ELECTROMECANICOS

ICA INGENIERIA

PROYECTO:
METROPOLITANO LINEA "B"

ING. LUIS BERNARDO RODRIGUEZ CUEZ. ARQ. OSVALDO MUÑOZ GONZALEZ

INSTALACION DE VIA - FIJACION DE VIA
PLANO TIPO
APARATO DE VIA Tg 0.13 A LA DERECHA
CORAZON DE INTERSECCION
PIEZA G PLANTA

ING. ALFREDO SANCHEZ G.
ING. LUIS BERNARDO RODRIGUEZ C.
ING. JORGE DE LA PEÑA

COORDINACION DE VIAS
ESCALA 1 : 10
ACOTACIONES EN MILIMETROS
FECHA SEPTIEMBRE / 94
MODIFICACION No. 0
NO. DE PLANO 94-I17-XXXOO-RI-391-P
REV. 0
ING. E. BAEZ A.
ARQ. OSVALDO MUÑOZ G.
ING. MANUEL PEREZ A.

MEDIDAS : 0.00×0.805 Mts.