


COUPE HH

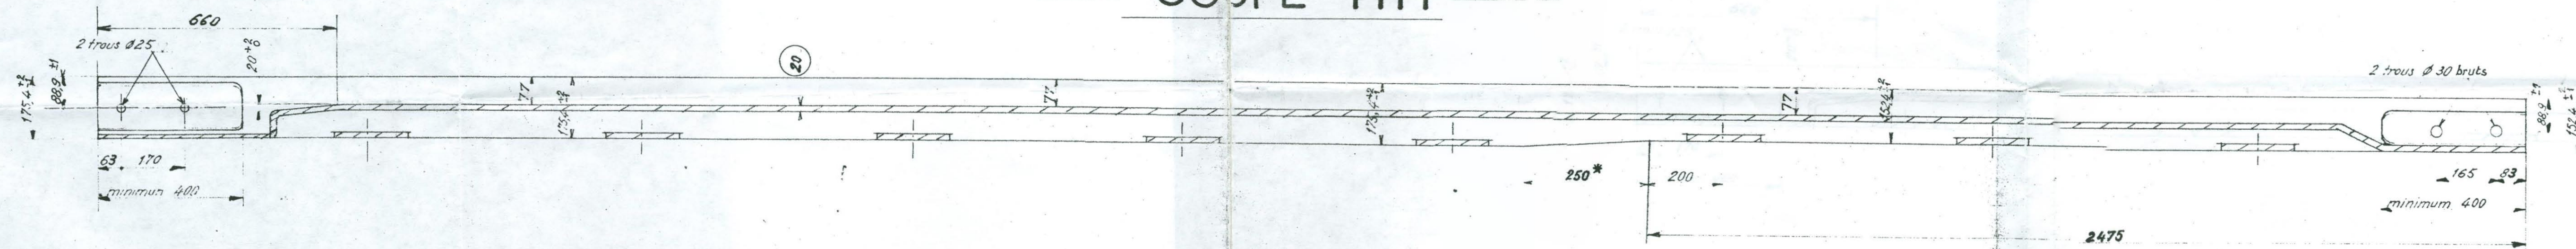

ÉLÉVATION



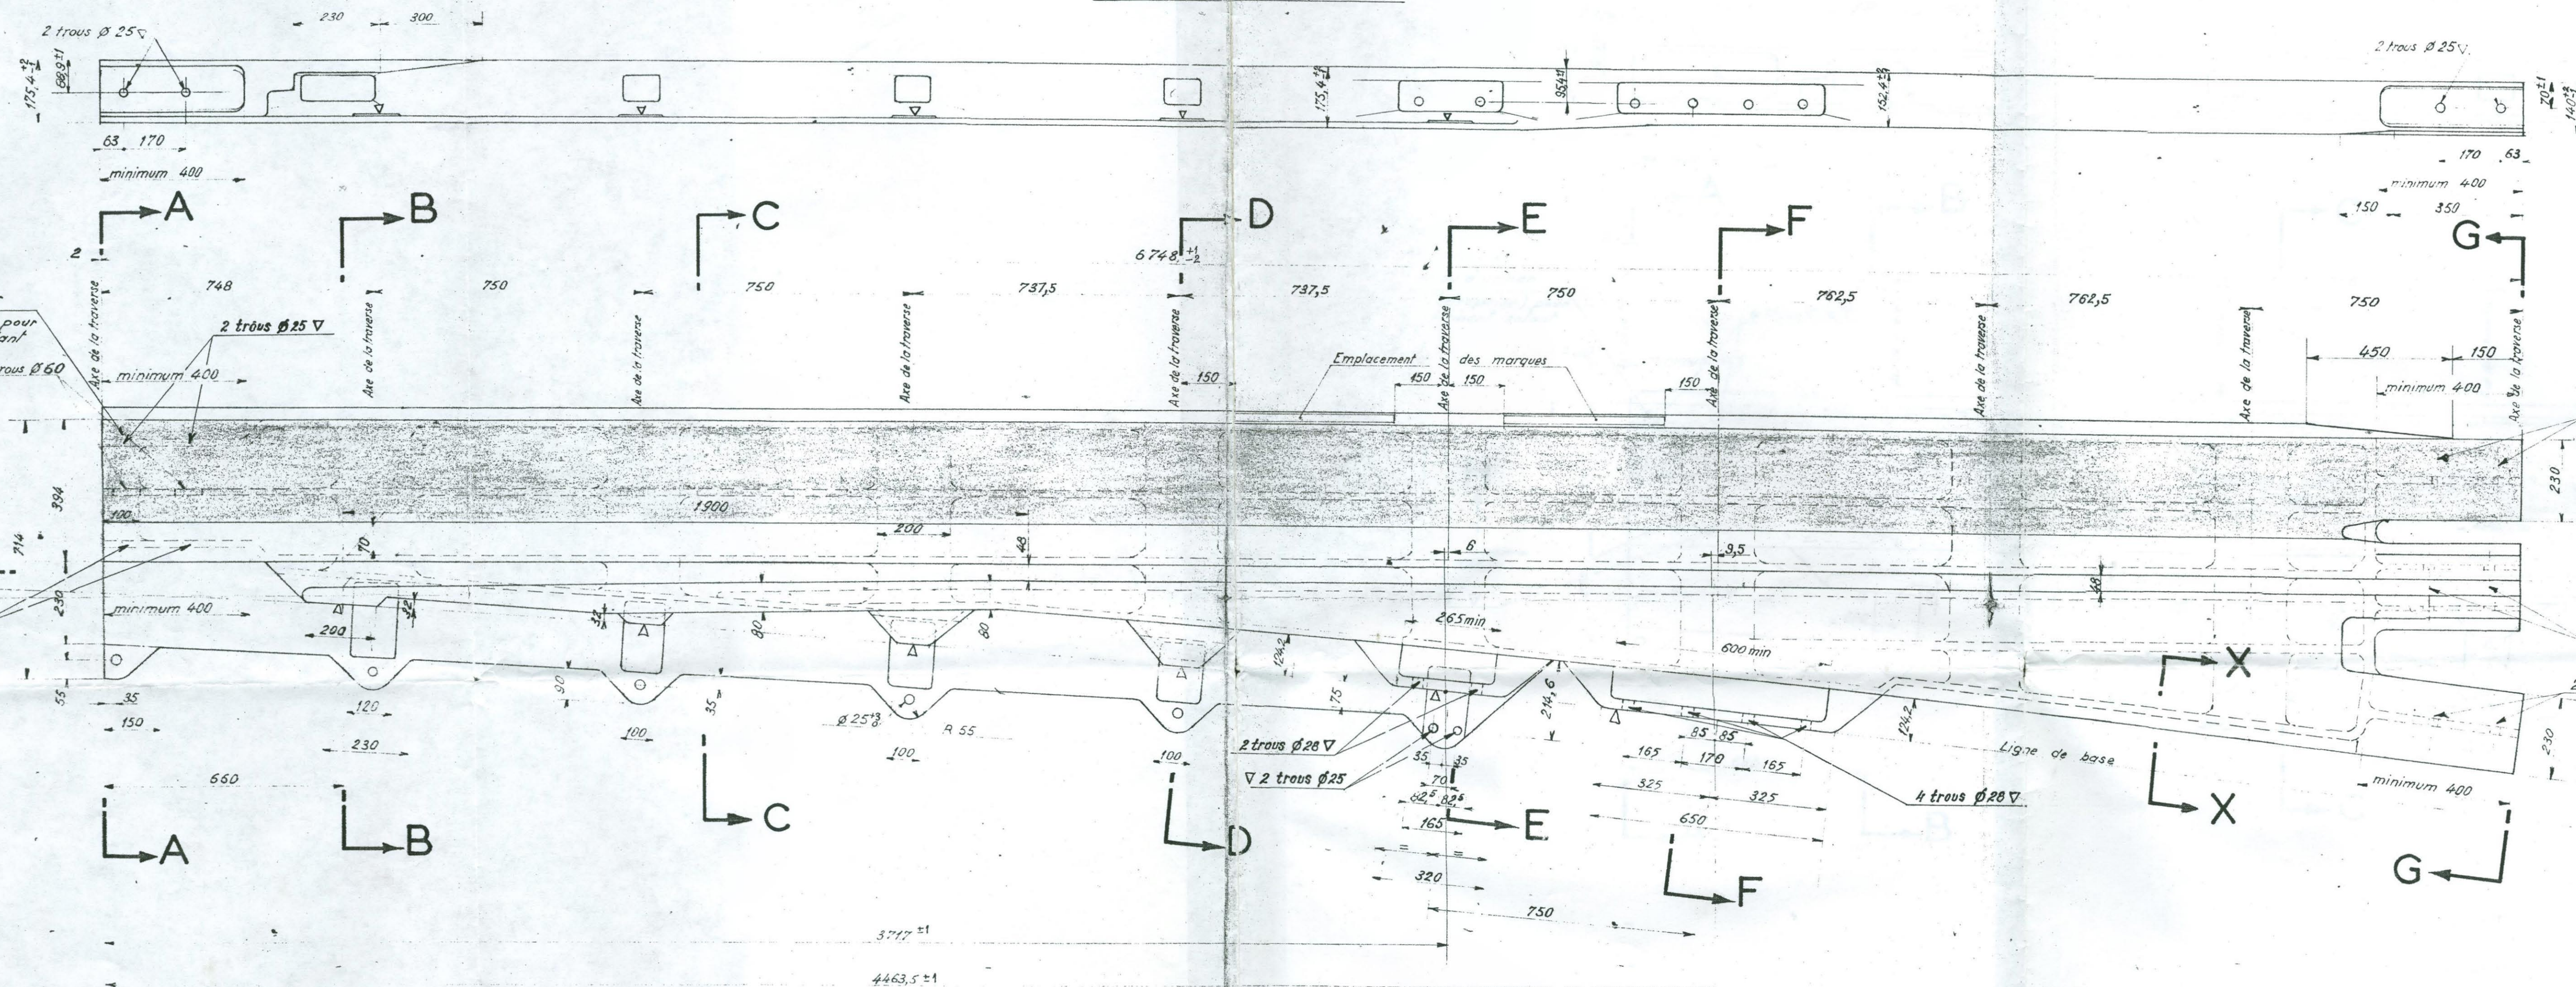


SCHÉMA DES LIGNES DIRECTRICES

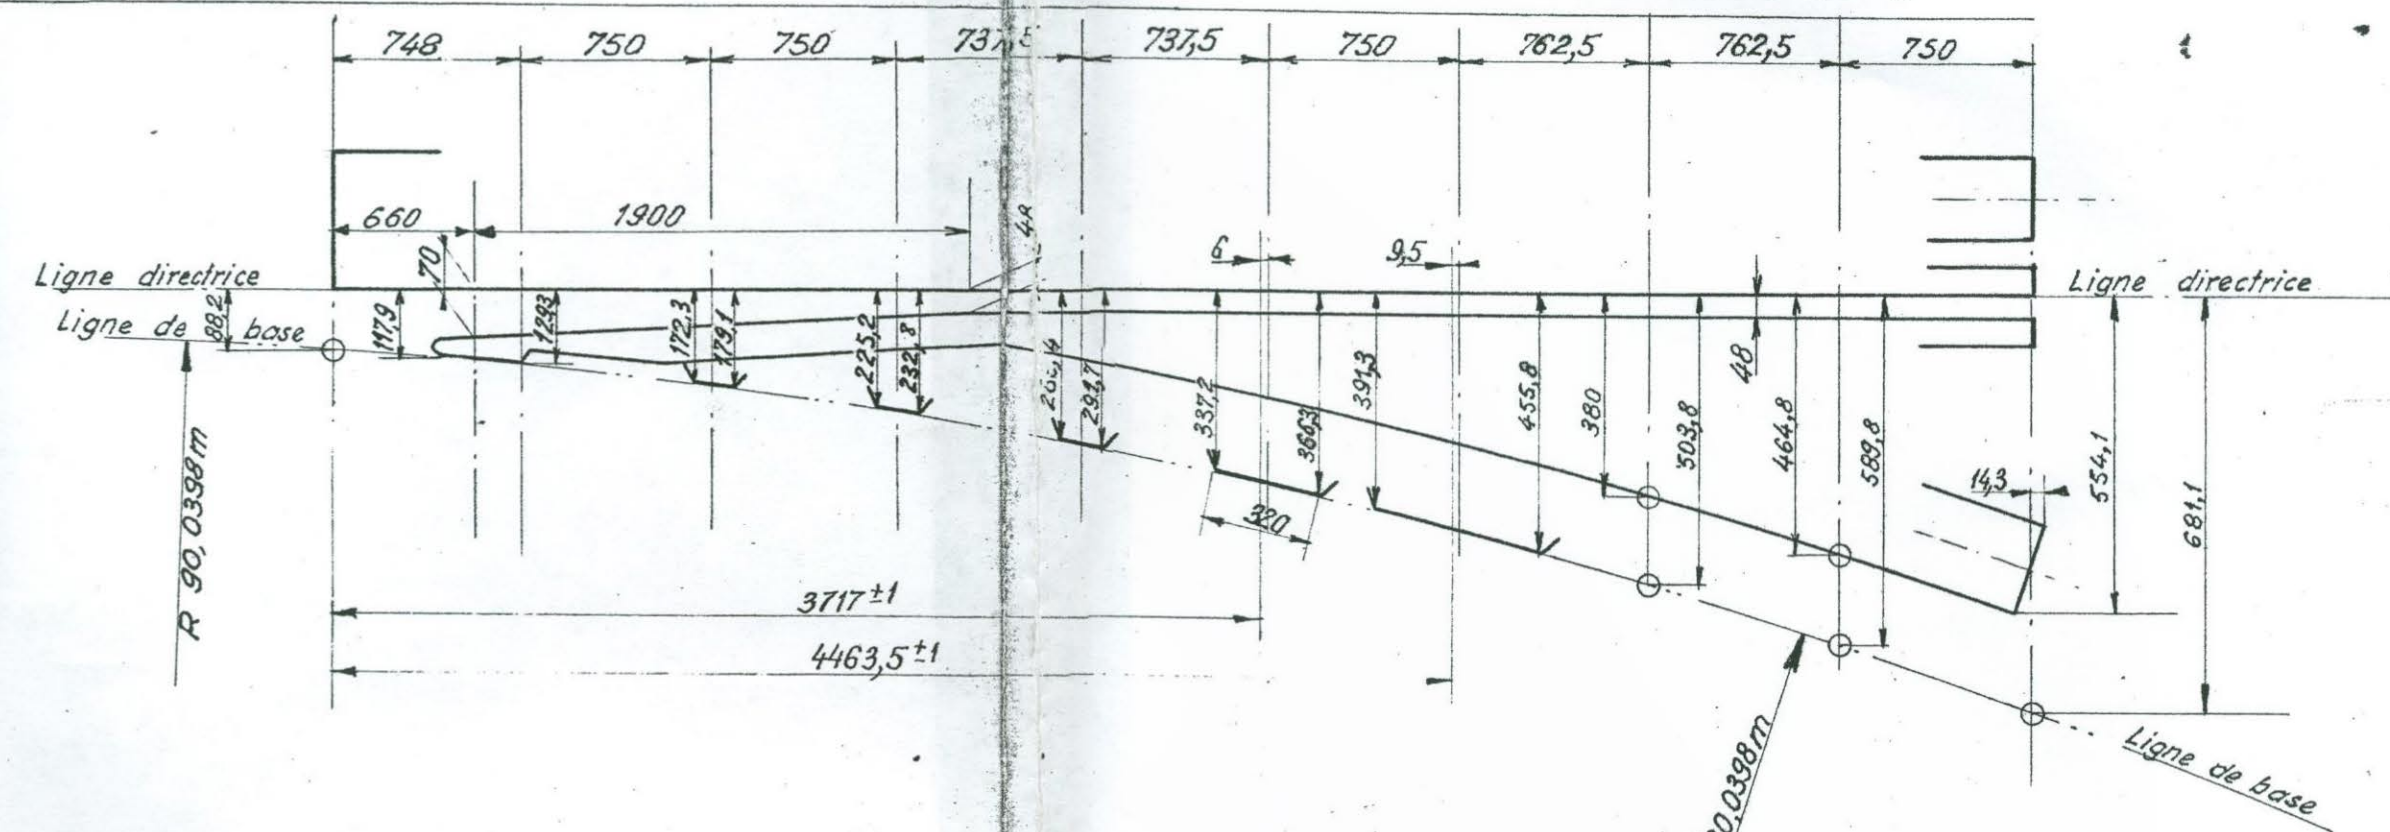

SECTION XX

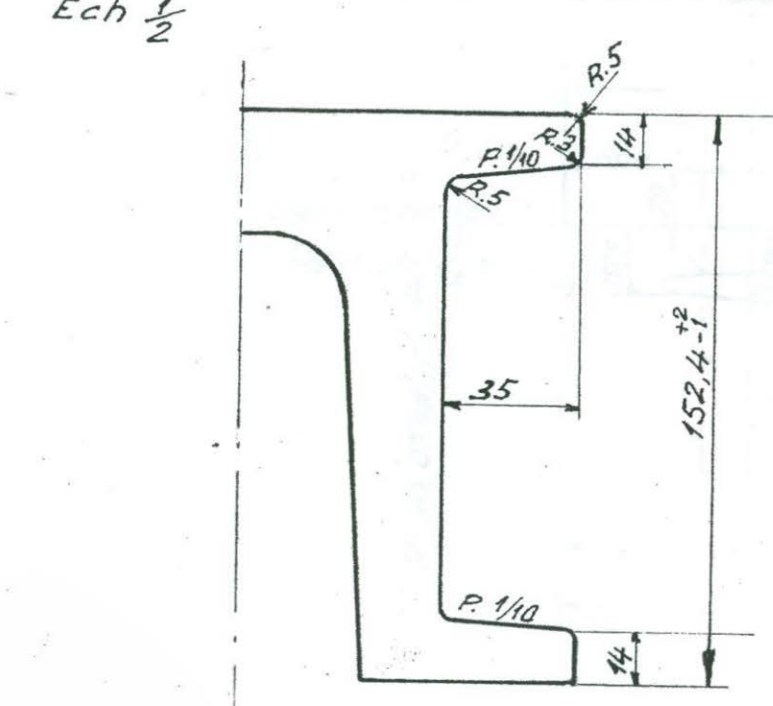

La piste contraiguille rectiligne de talon (pièce B) et la piste contraiguille rectiligne de pointe (pièce A) forment un ensemble ayant la fonction de contraiguille

- La pièce doit être conçue pour permettre :
- La circulation normale du matériel roulant équipé de pneumatiques (roulement sur les pneumatiques porteurs)
  - La circulation exceptionnelle de ce même matériel roulant sur les bandages métalliques des roues de sécurité (pneumatiques dégonflés)
- Sur tout l'appareil de voie le guidage du matériel roulant est assuré par les mentonnets des roues de sécurité
- Le dessin TV 117 précise pour les deux cas, en même temps que les charges, la position respective des pneumatiques et des roues par rapport à la surface de roulement et aux lignes directrices
- Doivent être respectés :
- Le tracé des lignes directrices.
  - Les dimensions et la position de toutes les parties assurant le roulement, le guidage, l'assemblage avec les pièces adjacentes, le montage et le déplacement corrects de la lame d'aiguille courbe

La fourniture devra satisfaire aux prescriptions de la spécification technique N°1

Le symbole caractérisant la pièce sera : B-tg 0,13.D

Nota I. Les cotes entourées  $\odot$  doivent être considérées comme des cotes minimales. La valeur exacte sera indiquée par le constructeur sur ses dessins d'exécution

Nota II. Pour les coupes, se reporter aux dessins TV 105 et TV 106

Nota III. Le revêtement isolant ne fait pas partie de l'entreprise

DESSIN PROVISOIRE  
SUSCEPTIBLE D'ÊTRE MODIFIÉ

PISTA CONTRAIGUILLA RECTILINEA DE TALON PIEZA "B"  
APT. DE VIA T6. 0.13 A DERECHA

MÉTRO DE MEXICO		DATE: 4 Sep 1967	
APPAREILS DE VOIE T6.0,13 A DROITE		DESS: A.BAODIN	
PISTE CONTRAIGUILLA RECTILINEA DE TALON		VERIF: [Signature]	
PIECE B		L'Ingénieur en Chef [Signature]	
ECH 1/10		L'Ingénieur Chef de Division [Signature]	
B Mis à jour le 7 fév 68		I.S.T.M.E.	
A Ajouter cotes complémentaires		SOFRETU S.G.T.E.	
TV 104			