




VUE EN BOUT A.A

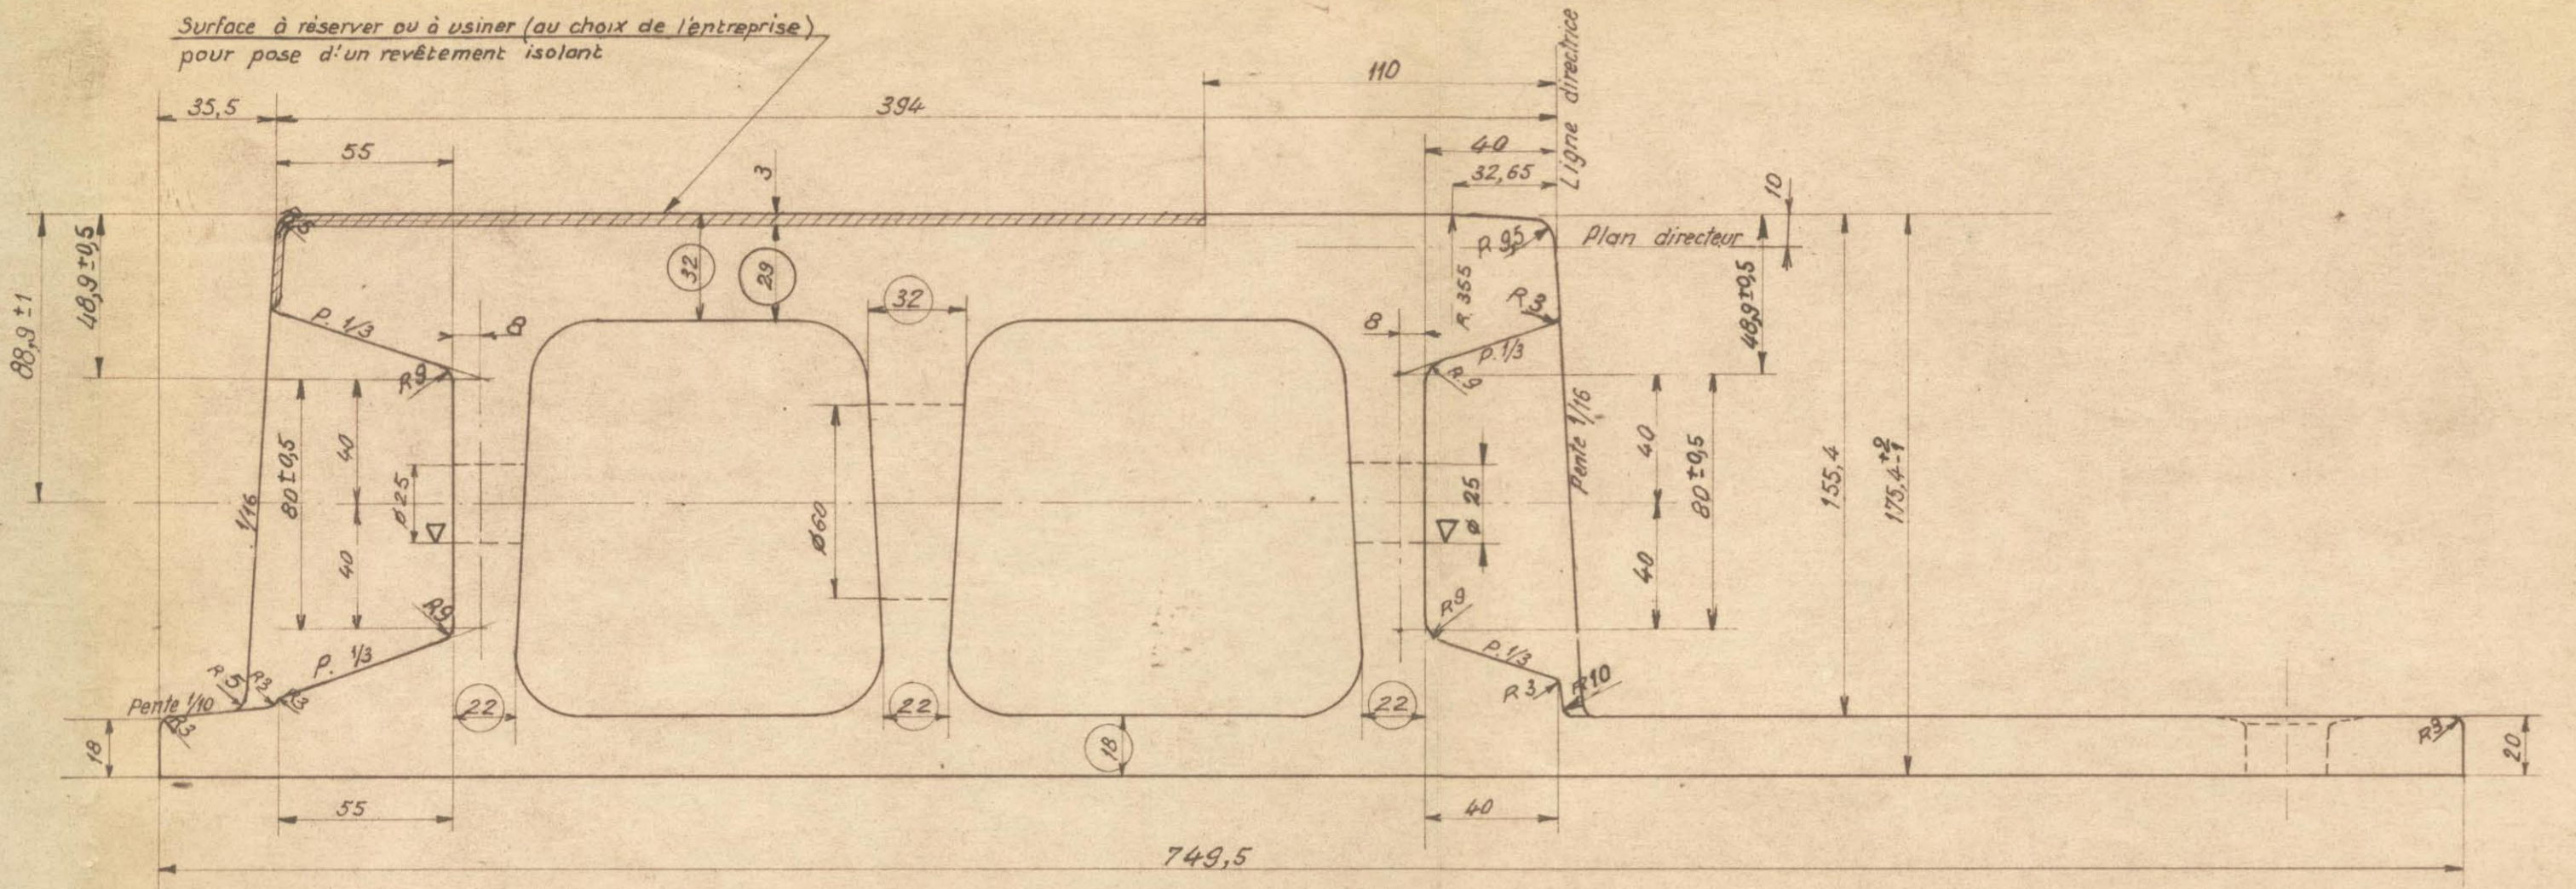


COUPE B.B

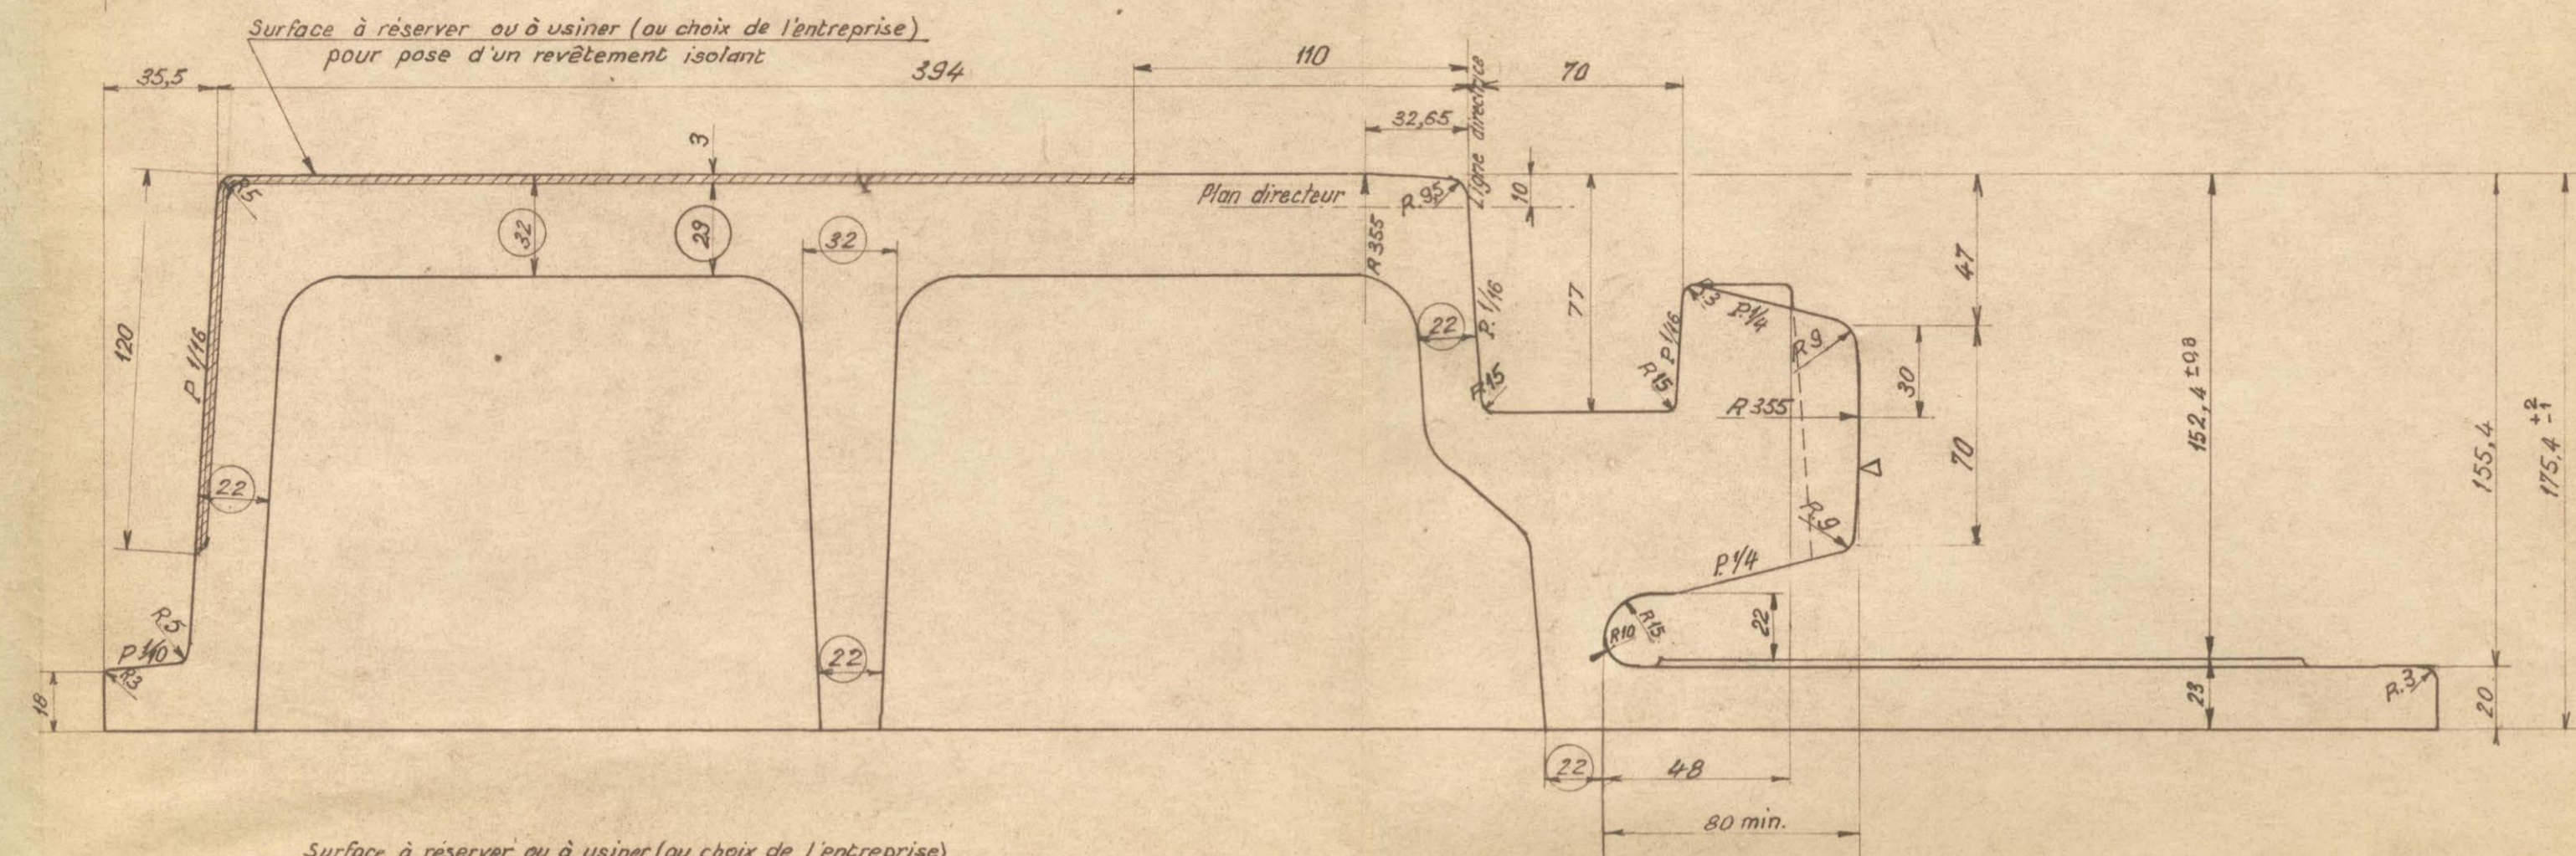

COUPE C.C

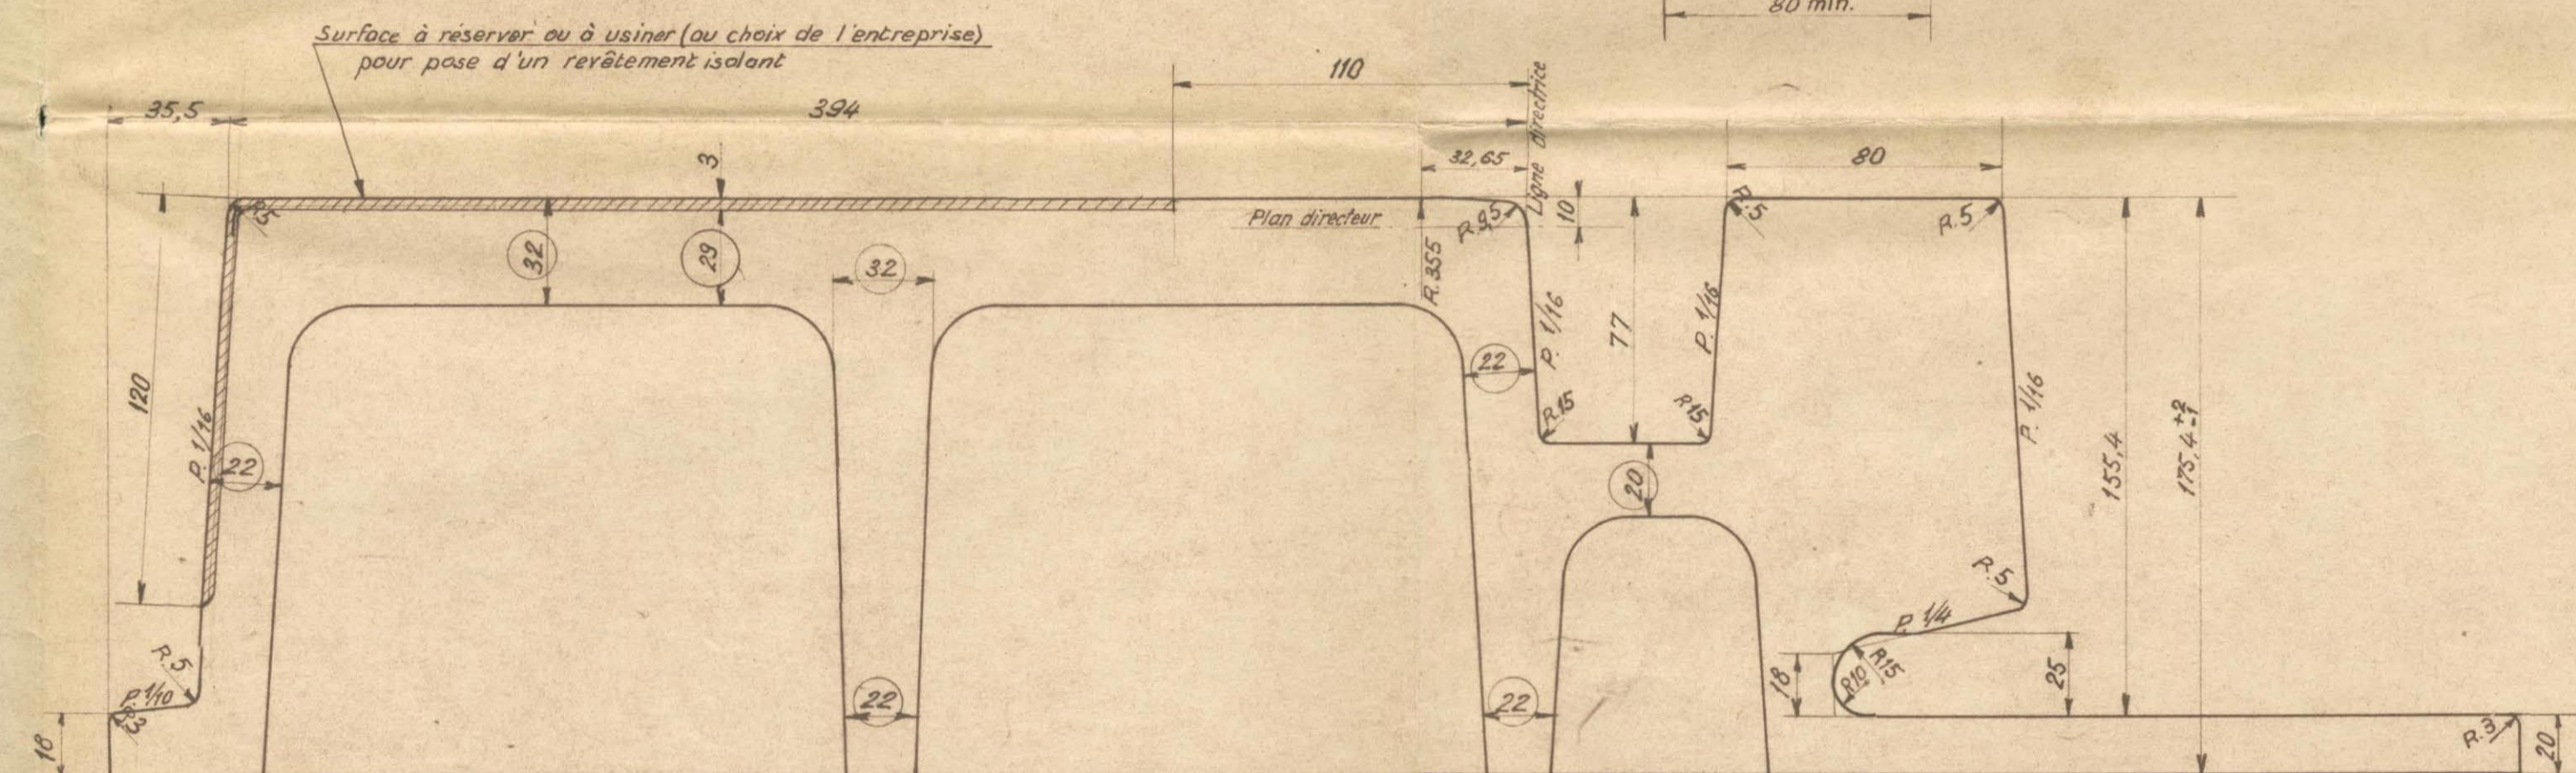

COUPE D.D

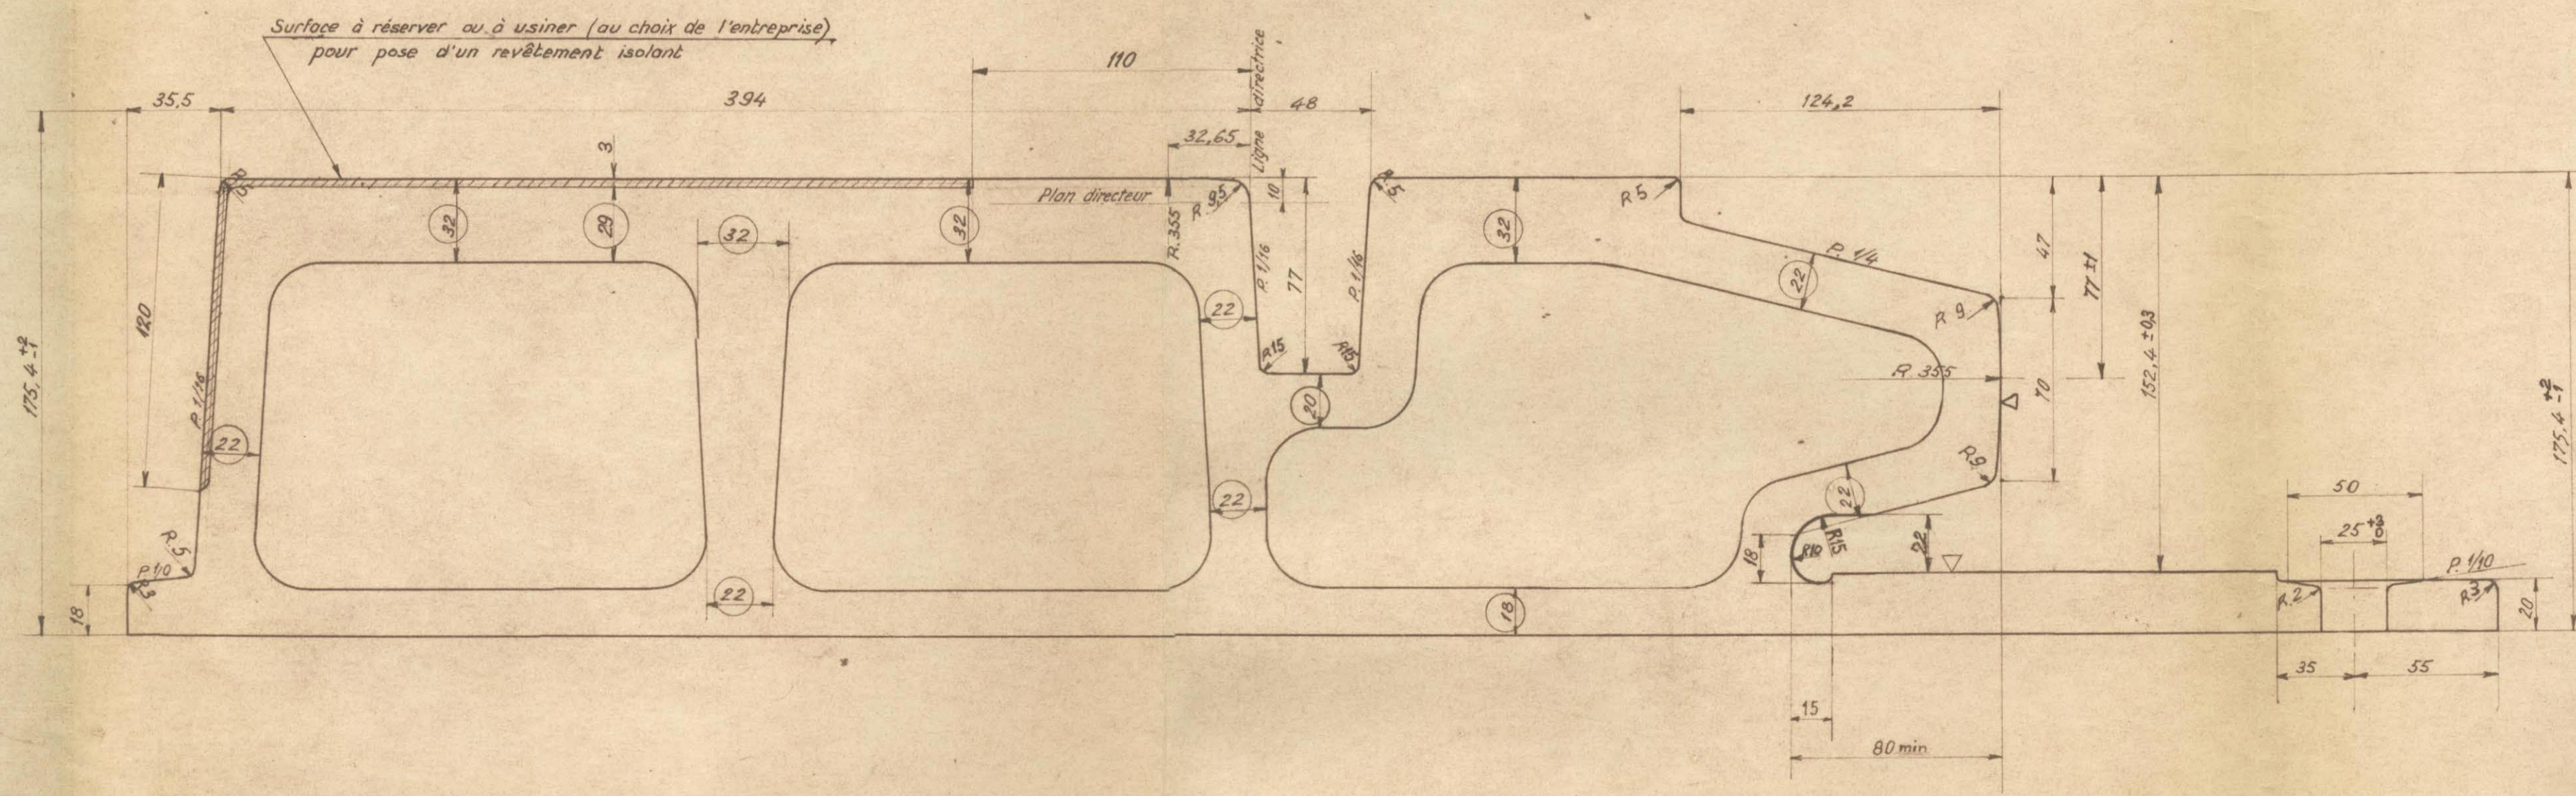

Nota I: les cotes entourées ○ doivent être considérées comme des cotes minimales. Leur valeur exacte sera indiquée par le constructeur sur ses dessins d'exécution.

6

Nota II: Pour les vues en plan et en élévation, se reporter au dessin n° TV104

Nota III: Le revêtement isolant ne fait pas partie de l'entreprise

DESSIN PROVISOIRE
SUSCEPTIBLE D'ÊTRE MODIFIÉ

MÉTRO DE MEXICO		
ECH 1/2	APPAREILS DE VOIE .TG.0,13 A DROITE PISTE CONTRAIGUILLE RECTILIGNE DE TALON PIÈCE B - COUPES	DATE: 4 Sept 1967 DESS: R. BRODIN VERIF: J. J. J.
		L'Ingénieur en Chef Chef de Division J. J. J.
		IST.M.E.
		SOFRETU S.G.T.E.
		TV 105
		MODIFICATIONS