




VUE EN BOUT AA

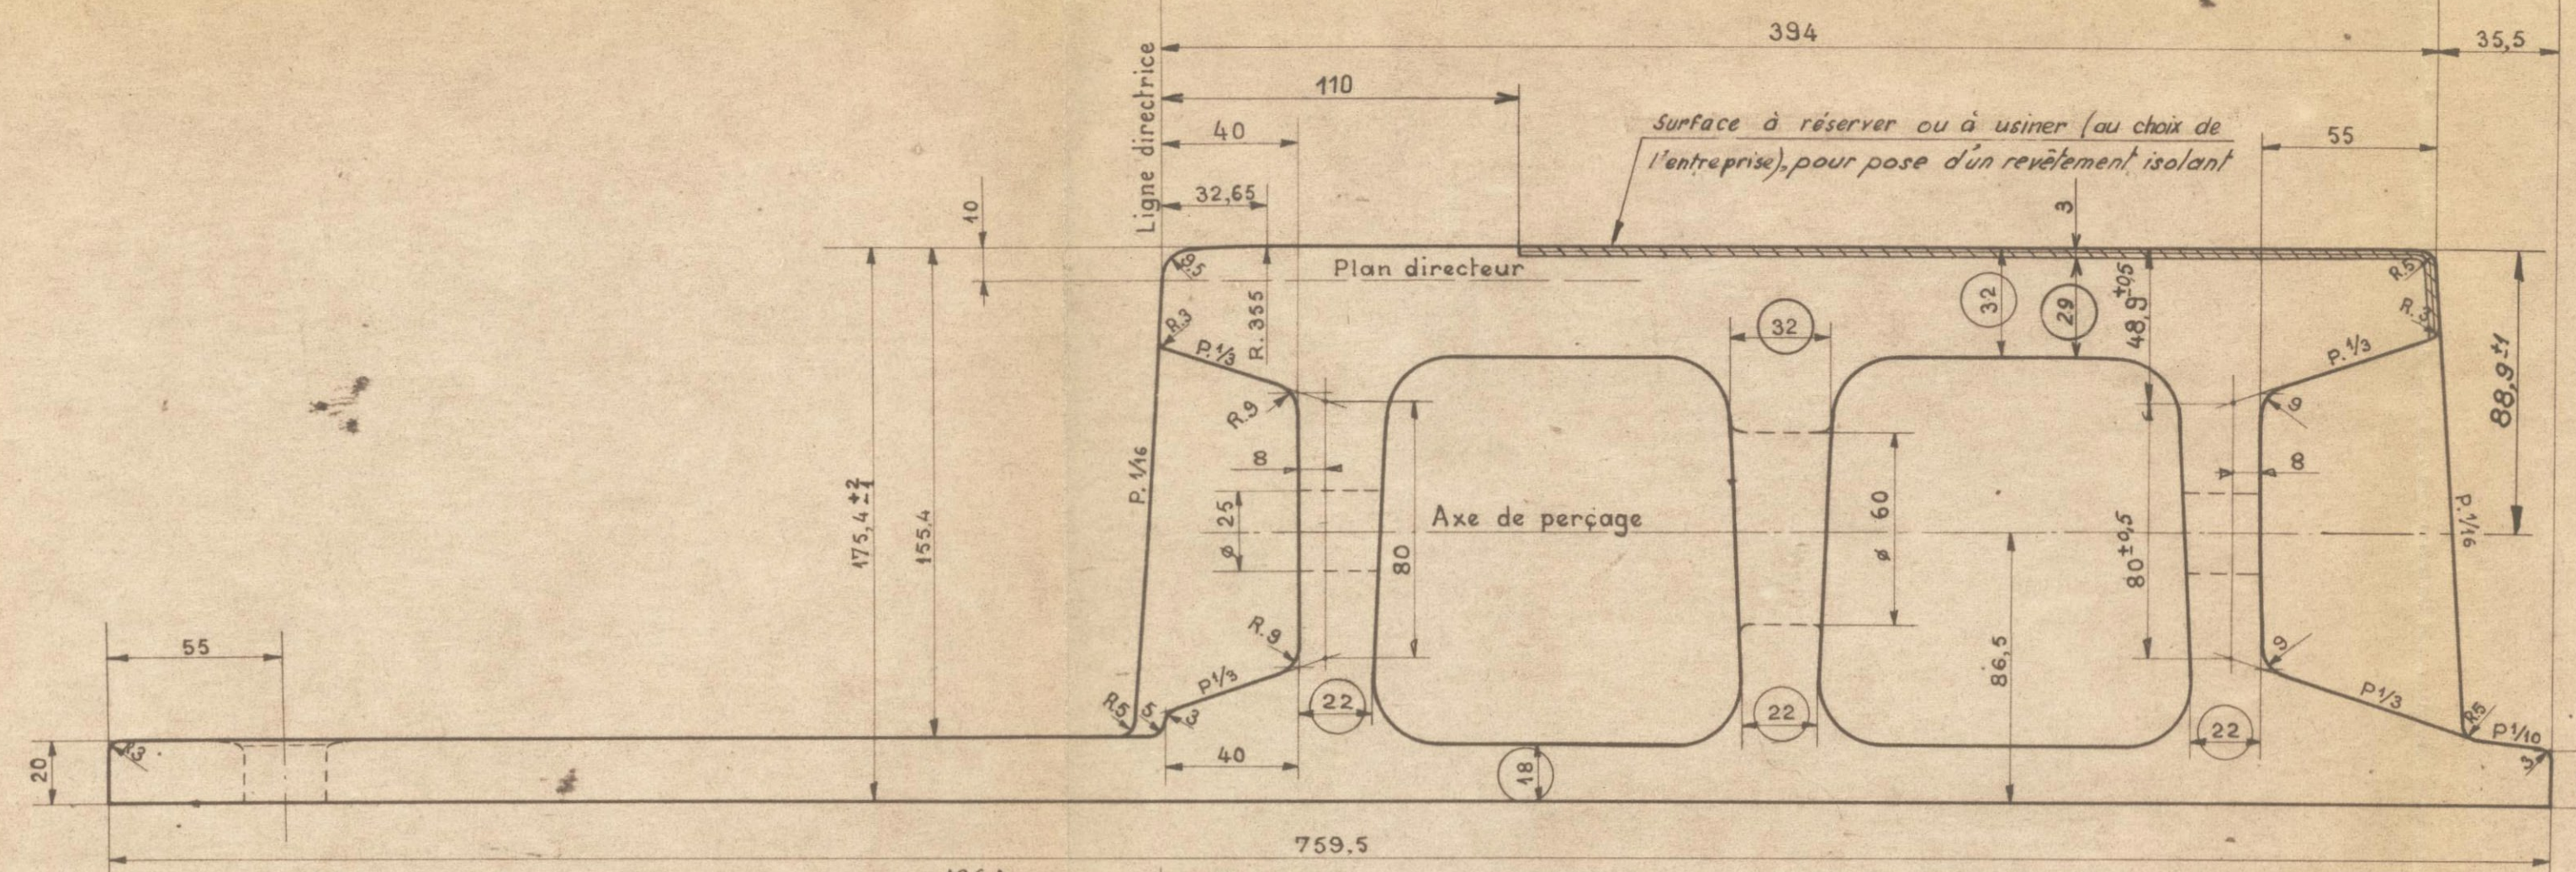


COUPE BB

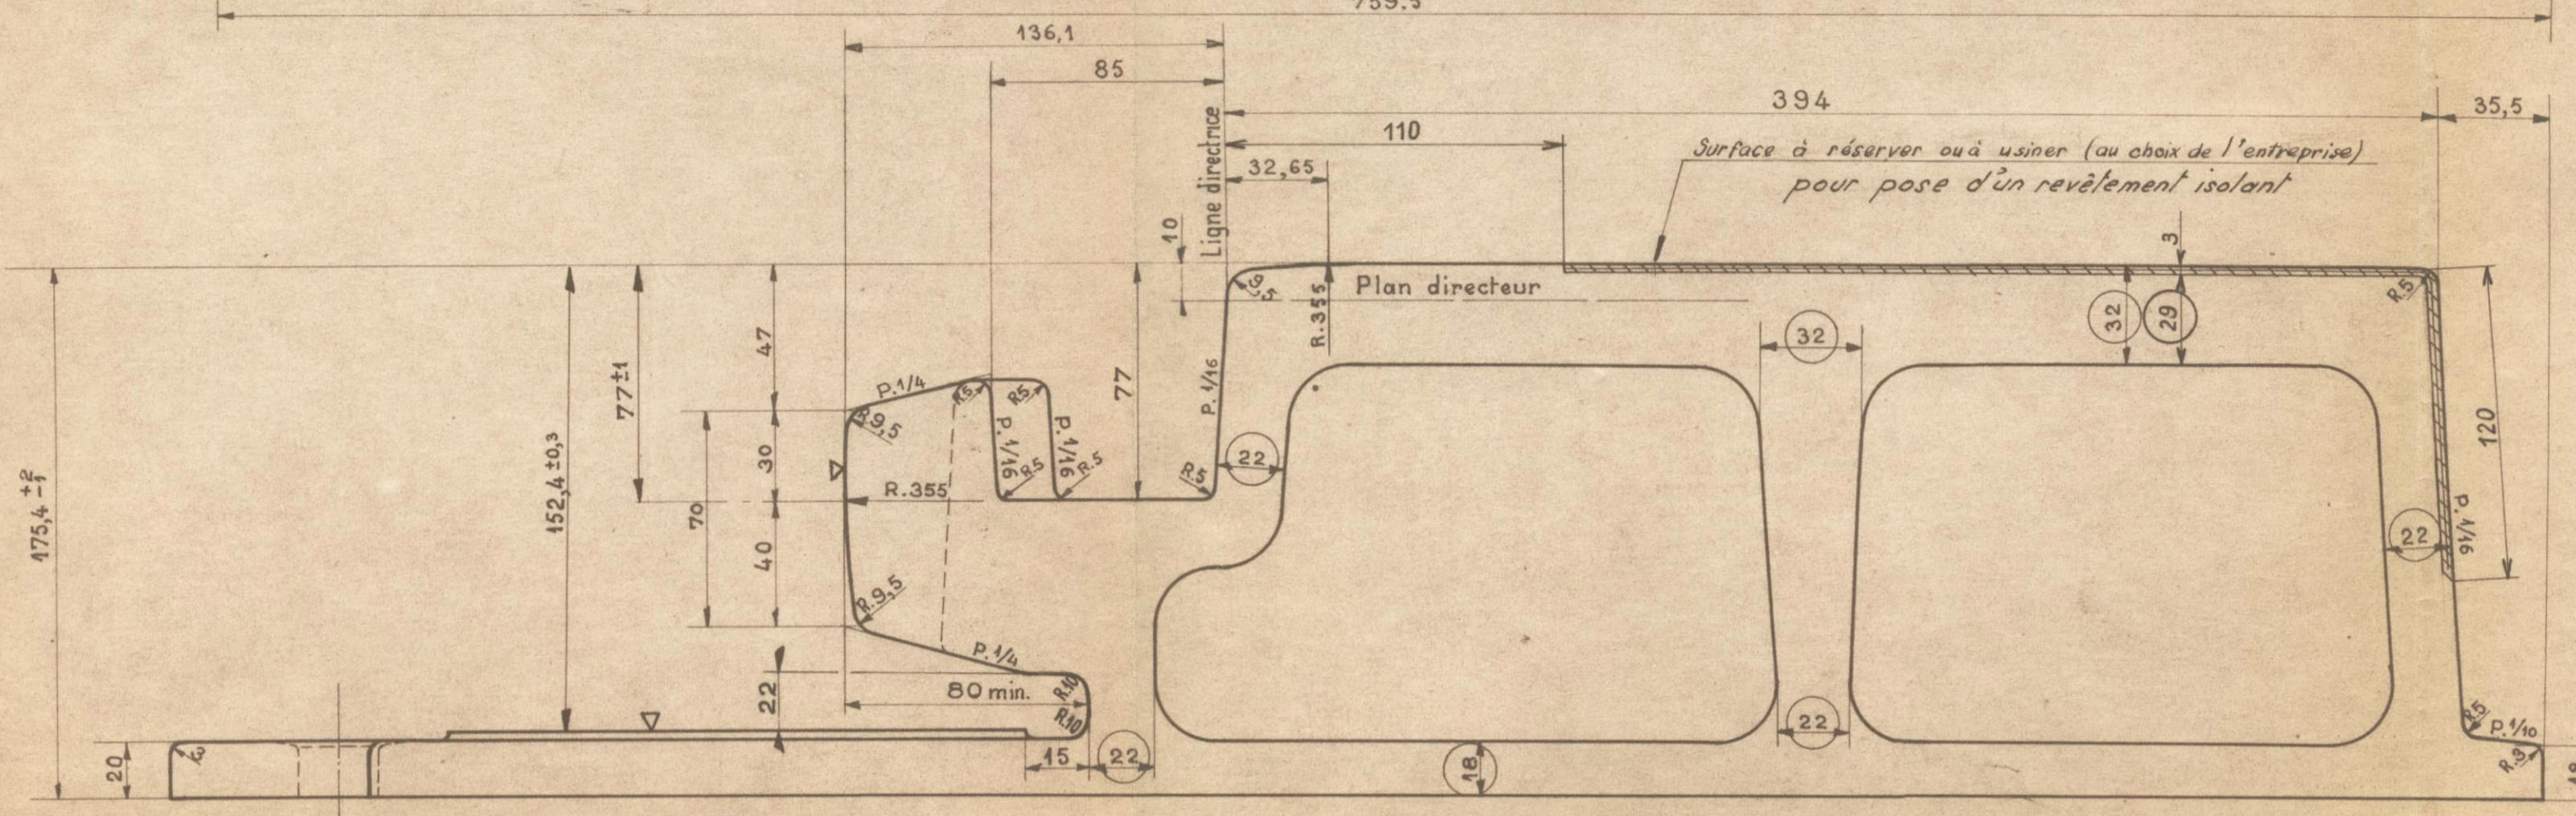

COUPE CC

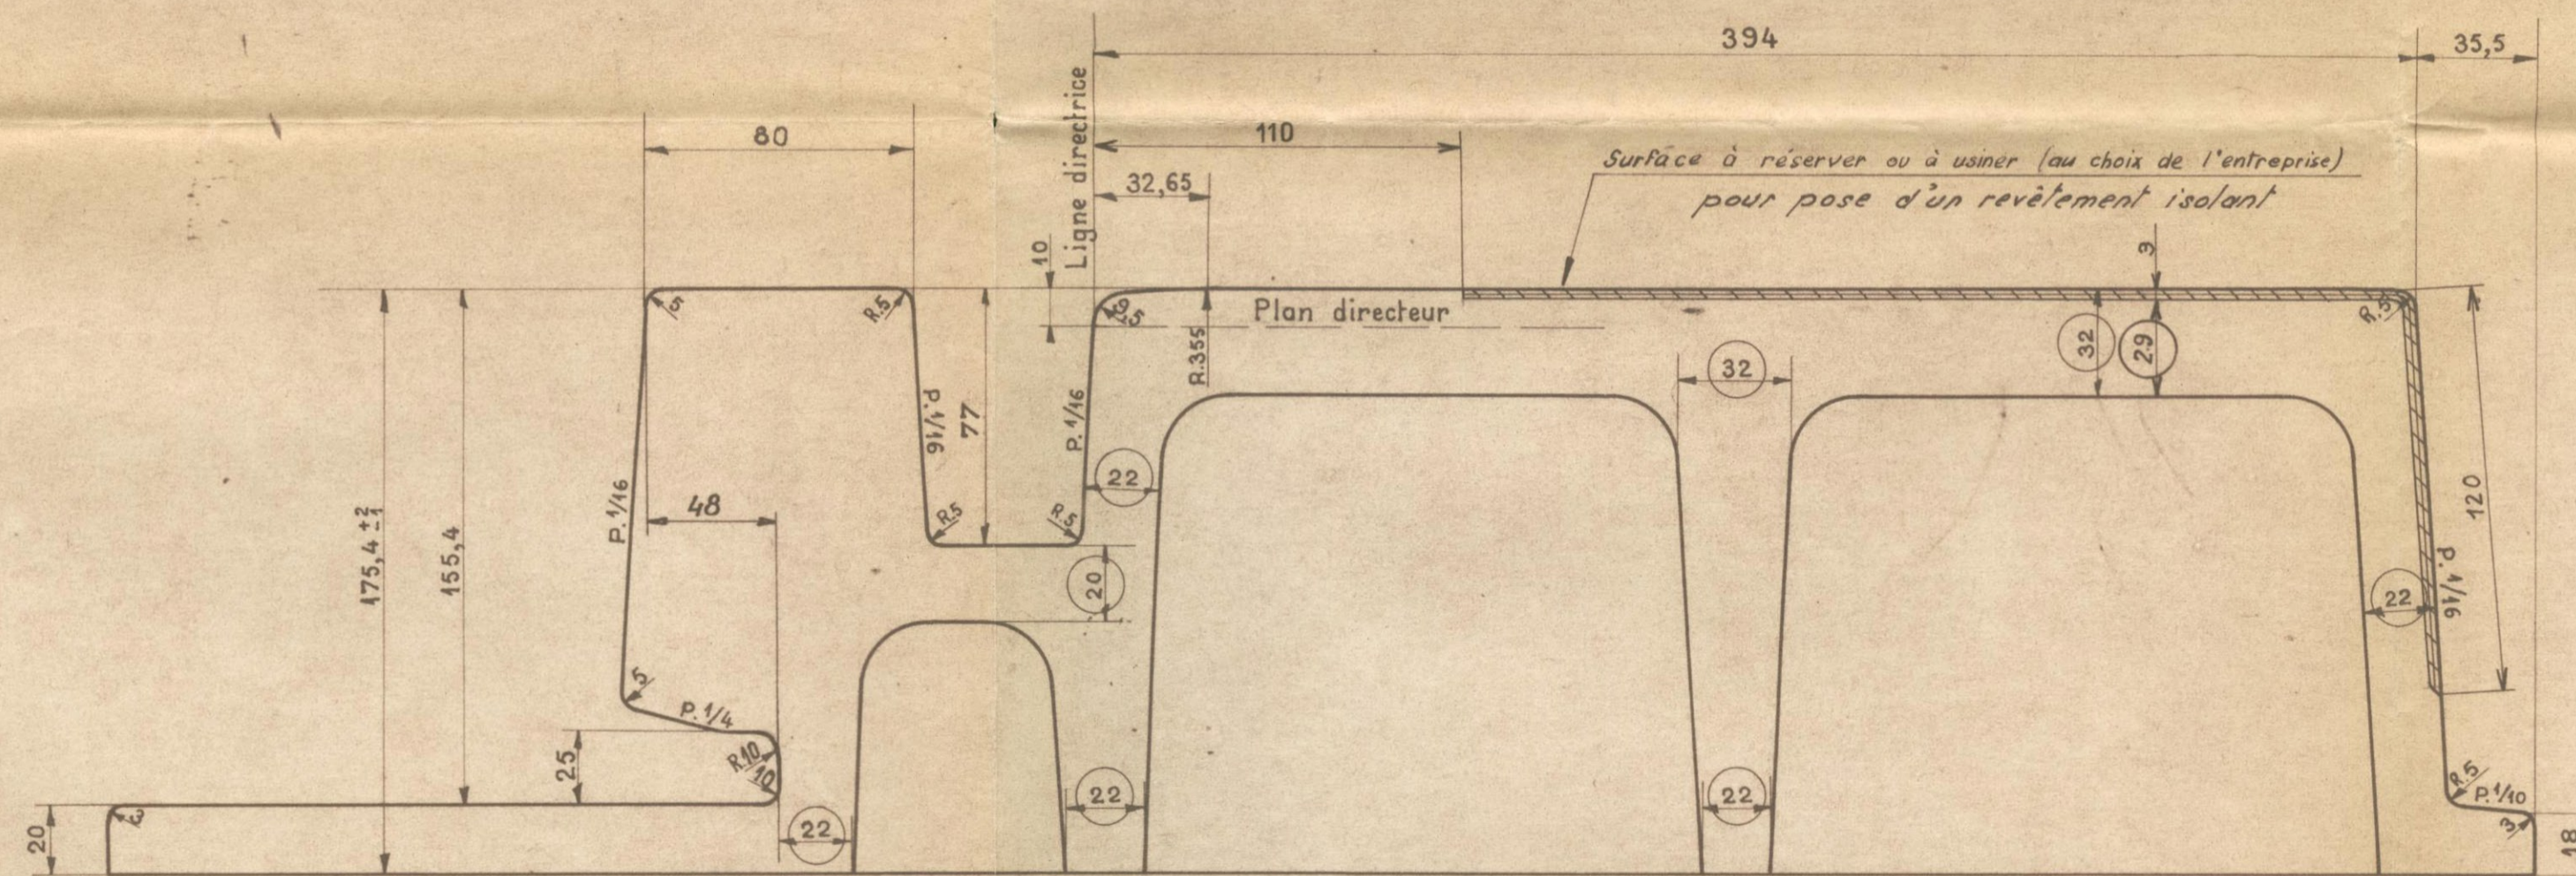

COUPE DD

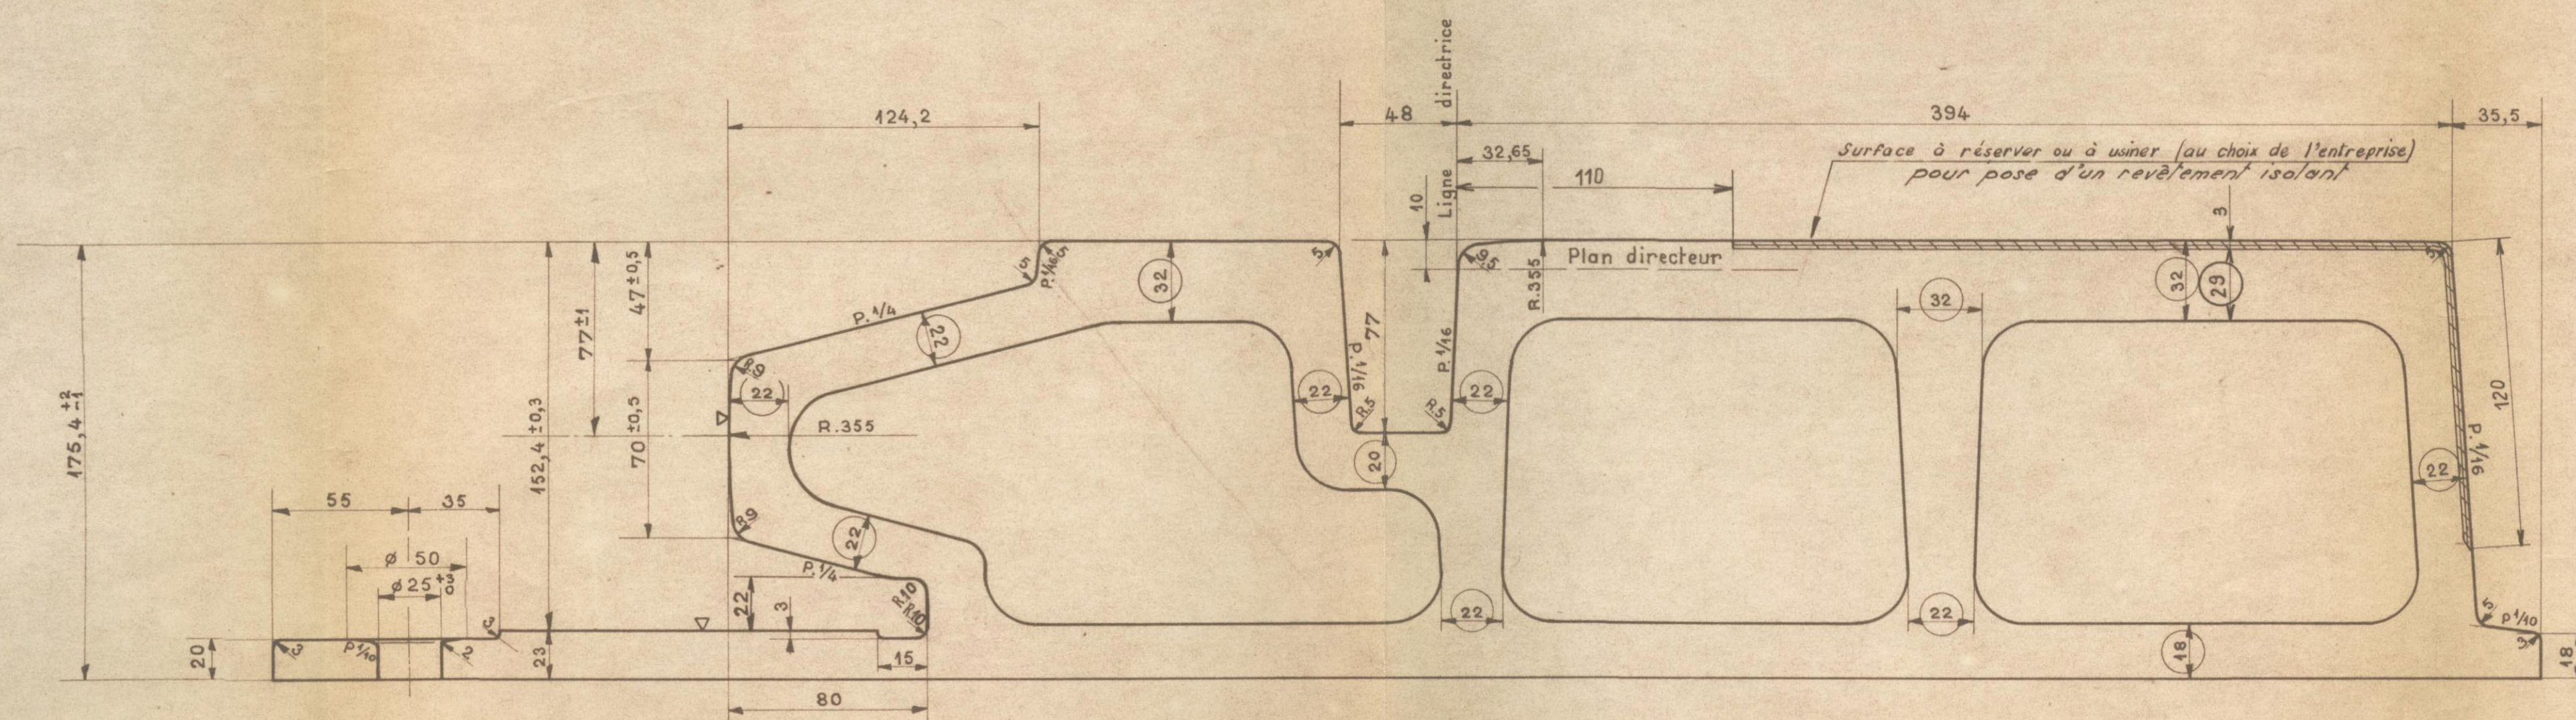

Nota: I Les cotes entourées  $\bigcirc$  doivent être considérées comme des cotes minimales. Leur valeur exacte sera indiquée par le constructeur sur ses dessins d'exécution.

13

Nota: II Pour les vues en plan et en élévation se reporter au dessin n° TV III

Nota: III Le revêtement ne fait pas partie de l'entreprise.

DESSIN PROVISOIRE  
SUSCEPTIBLE D'ÊTRE MODIFIÉ

MÉTRO DE MEXICO		DATE: 4 Sept 1967
APPAREILS DE VOIE .TG.0,13 A DROITE		DESS: PAIN
PISTE CONTRAIGUILLE COURBE DE TALON		VERIF: Jarmout
PIÈCE E - COUPES		
L'Ingénieur en Chef		L'Ingénieur Chef de division
I.S.T.M.E.		
S.O.F.R.E.T.U.		S.G.T.E.
TV 112		B
MODIFICATIONS		A