



Nota: Cette lame d'aiguille est à exécuter dans le profil 100 RE.

ÉLÉVATION

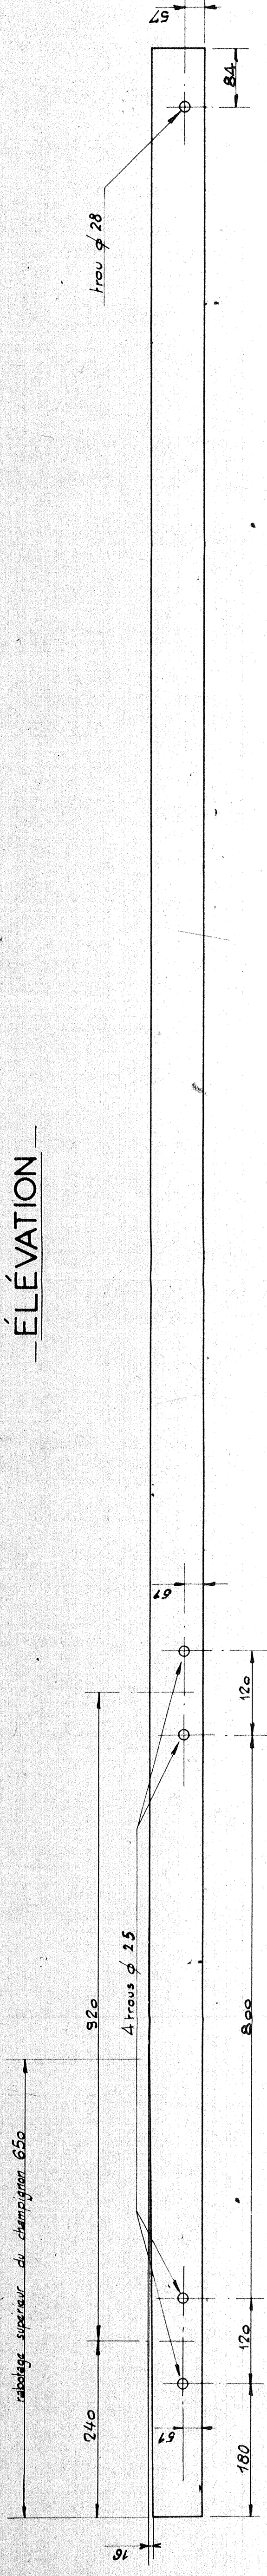


PLAN

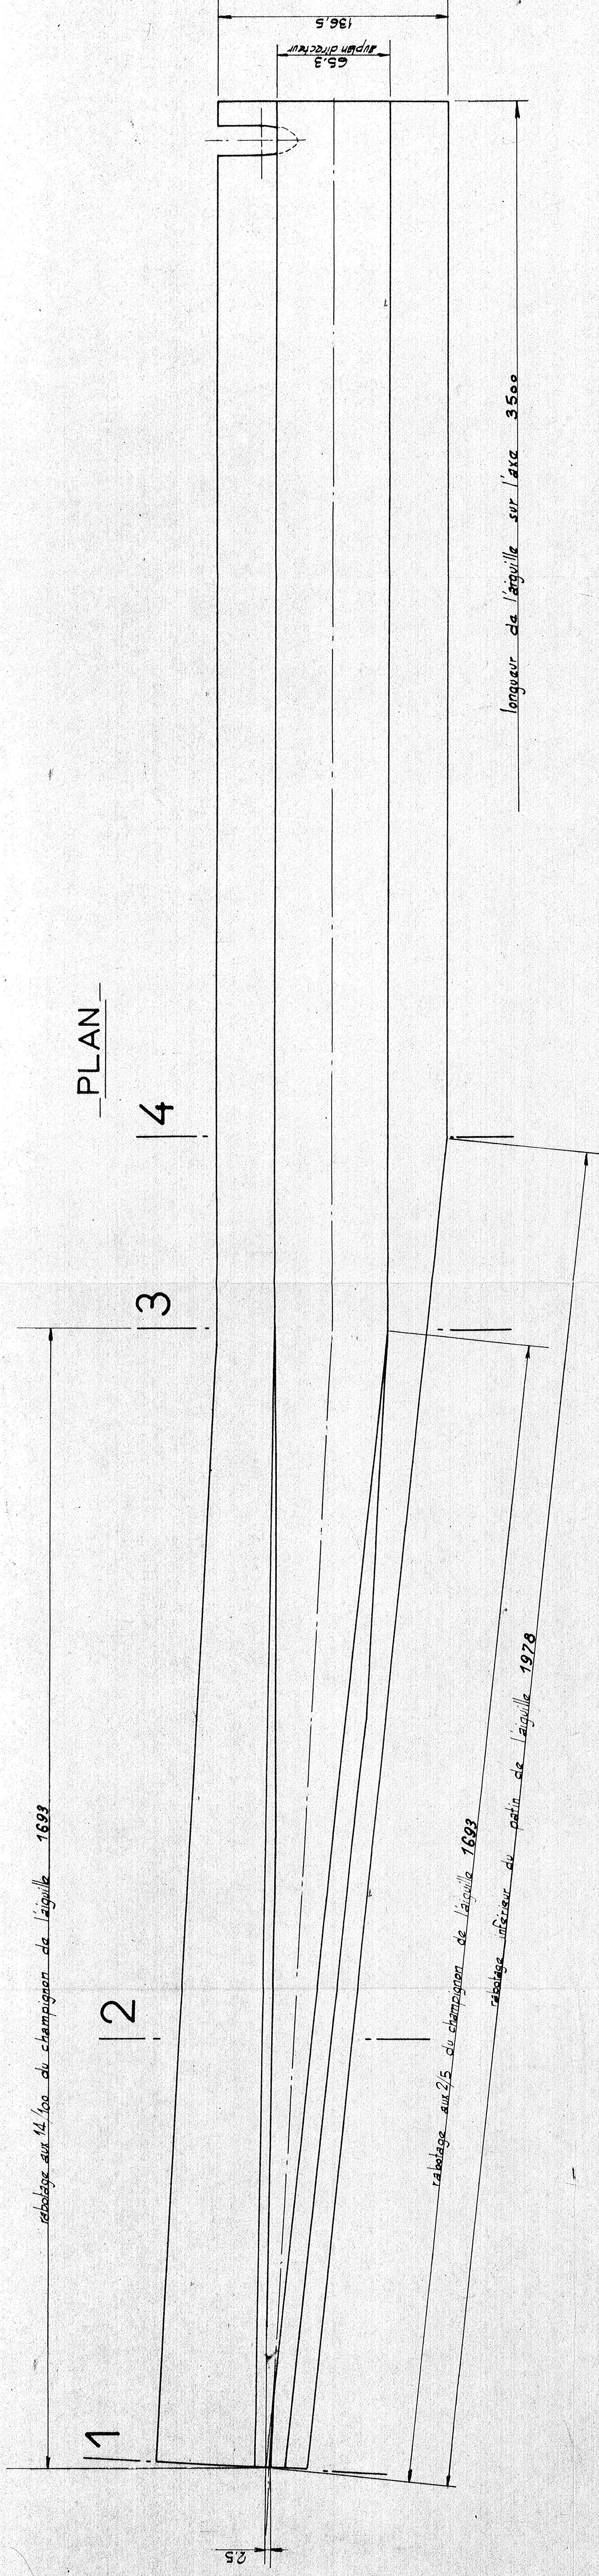


— COUPE 1 —

à la P. R. A.

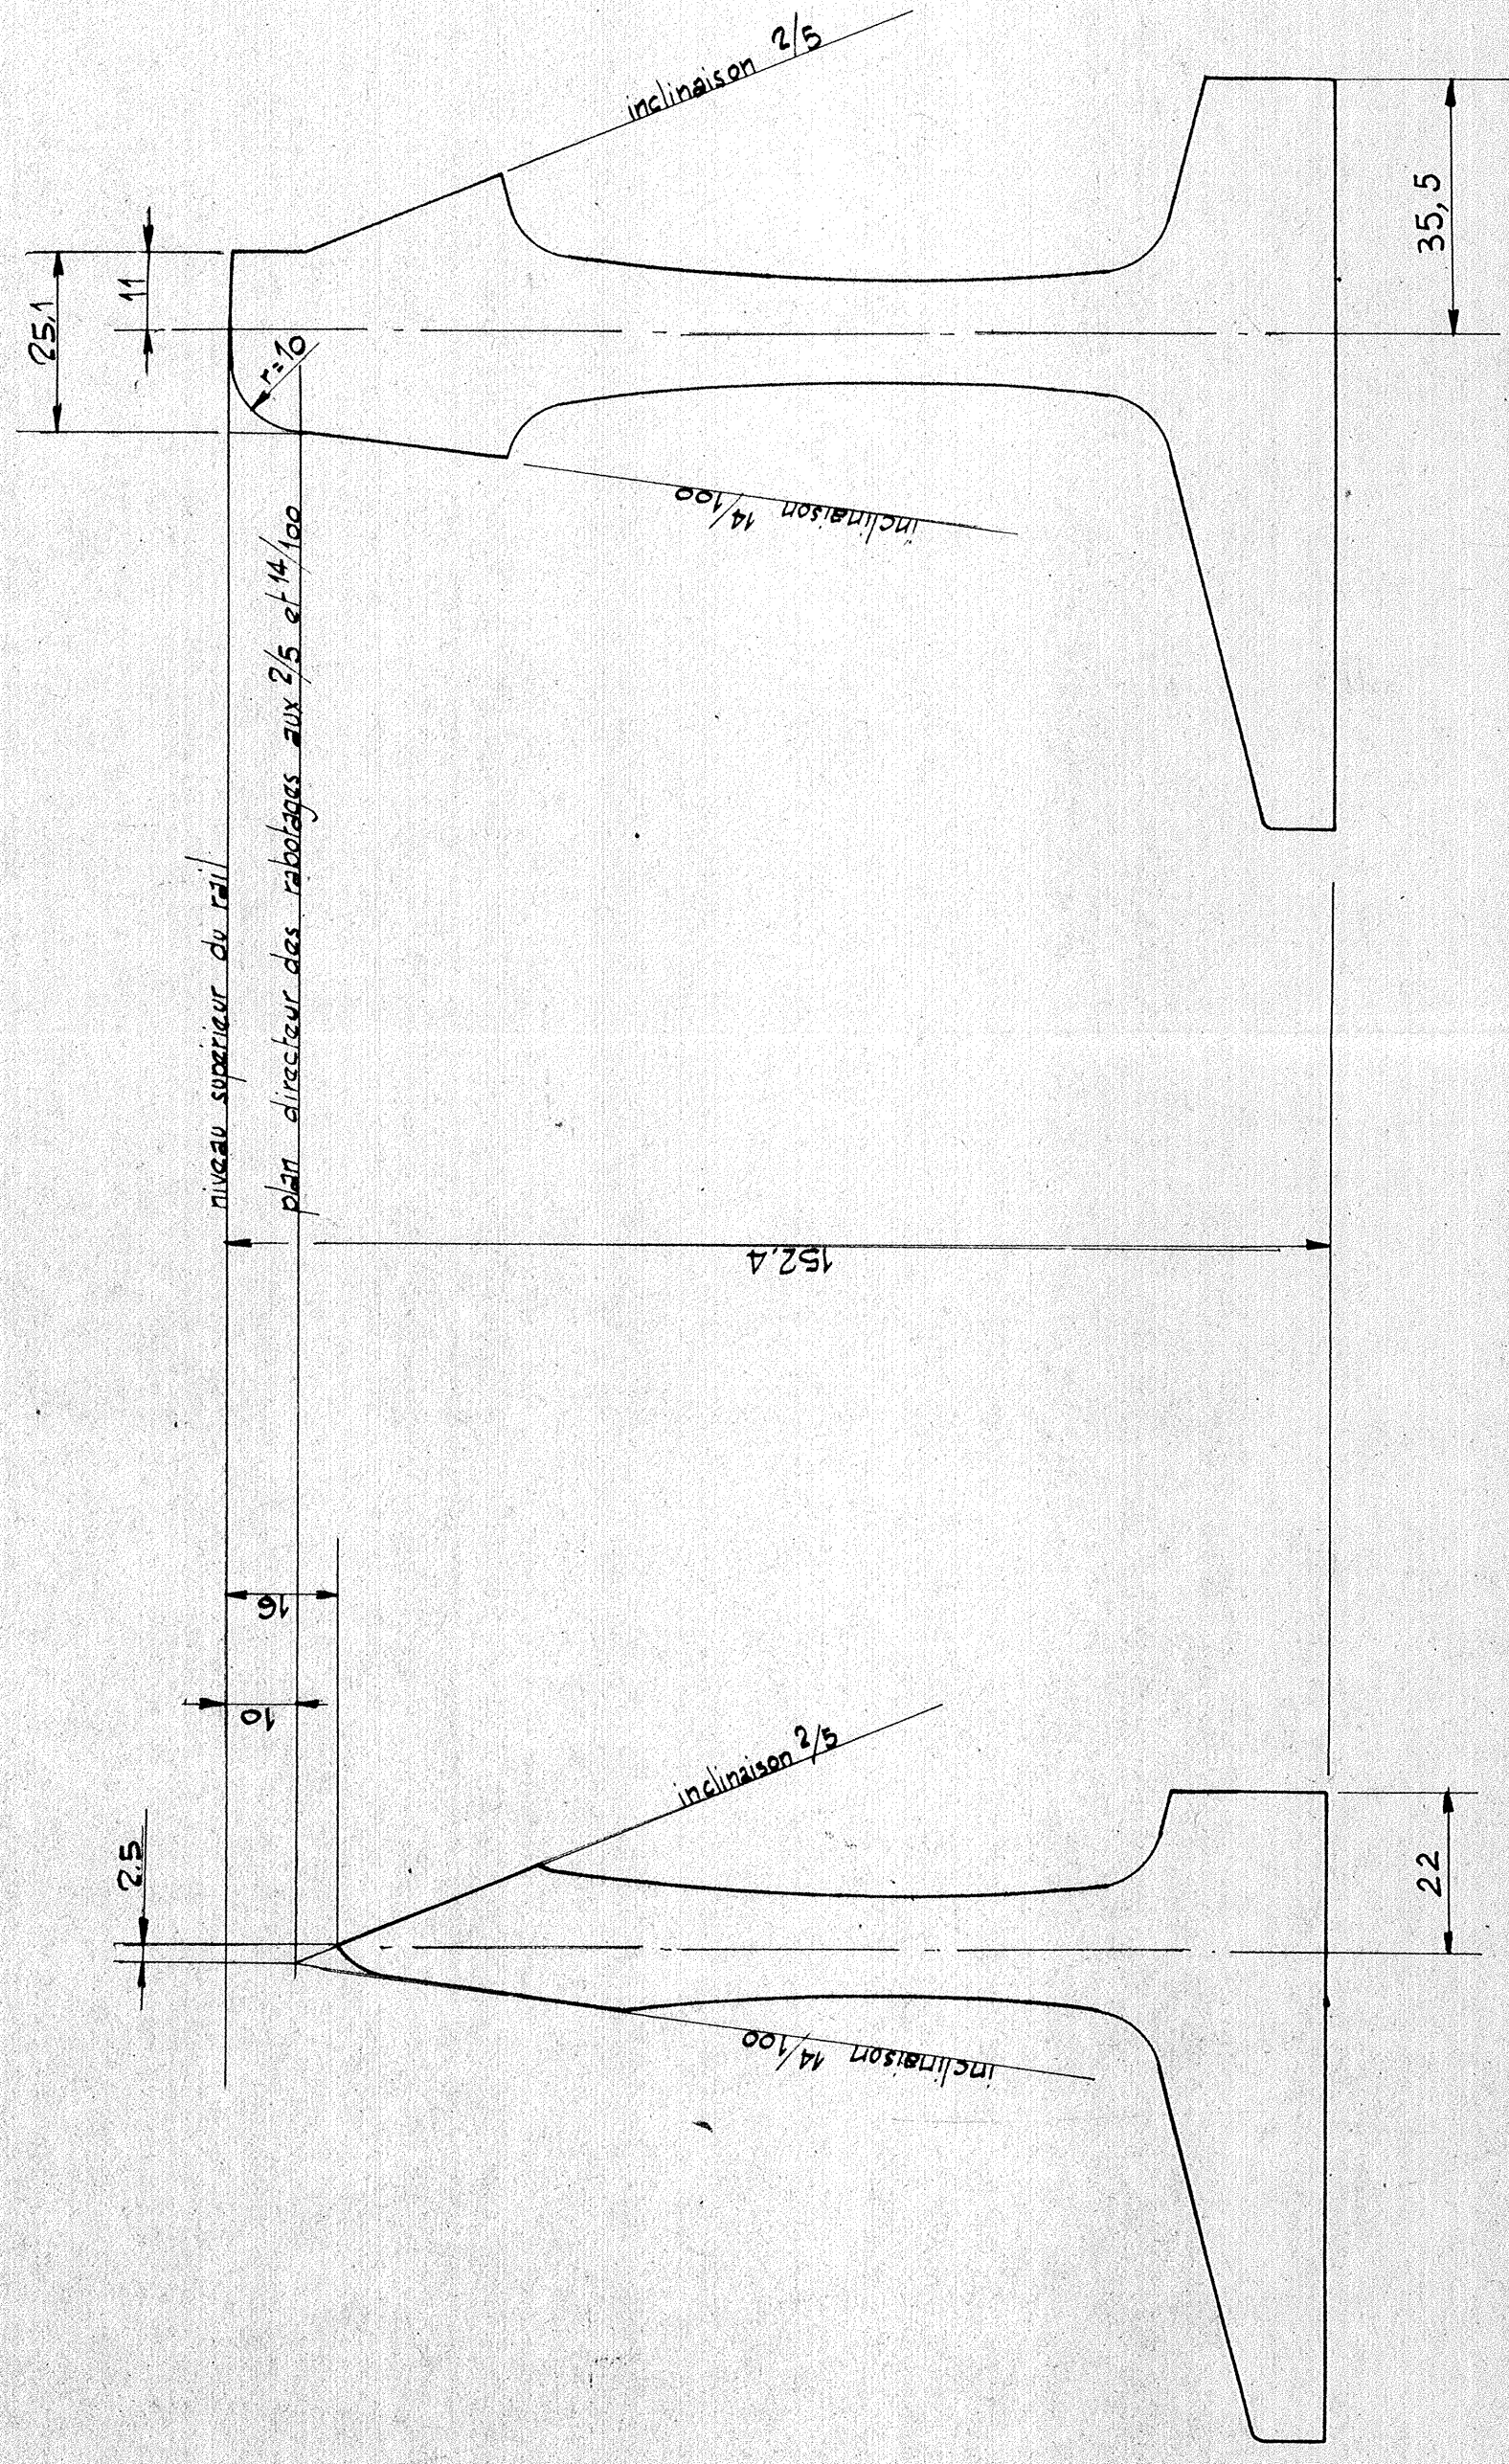


COUPE 2

à 650 de la P.R.A.

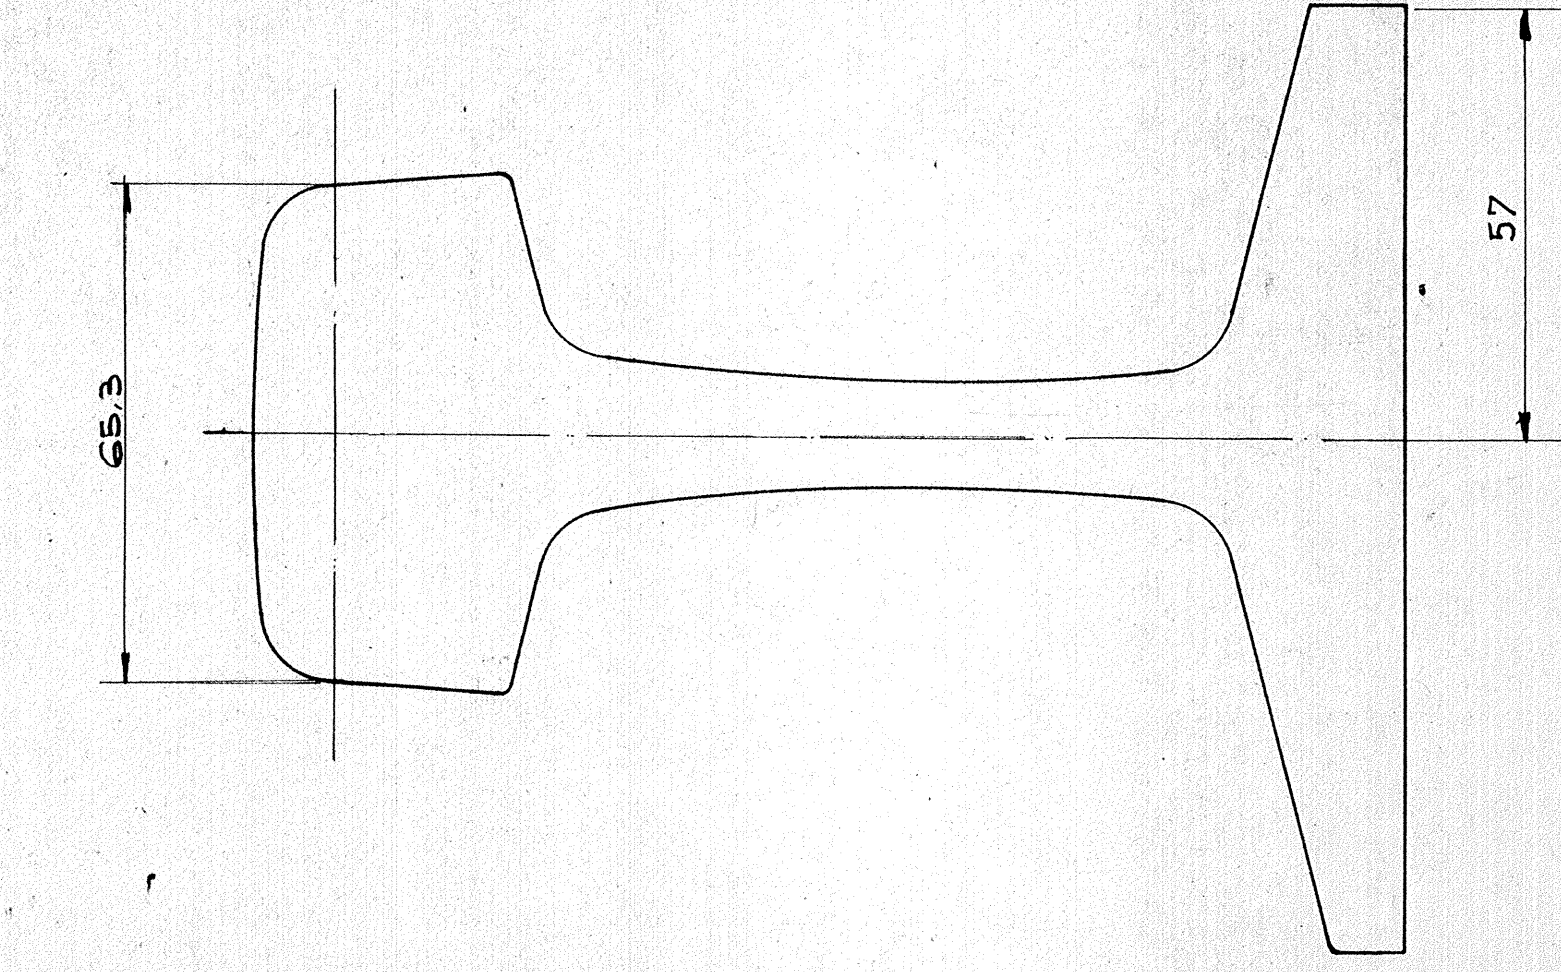


3 — COUPE

à 1693 de la P.R.A.

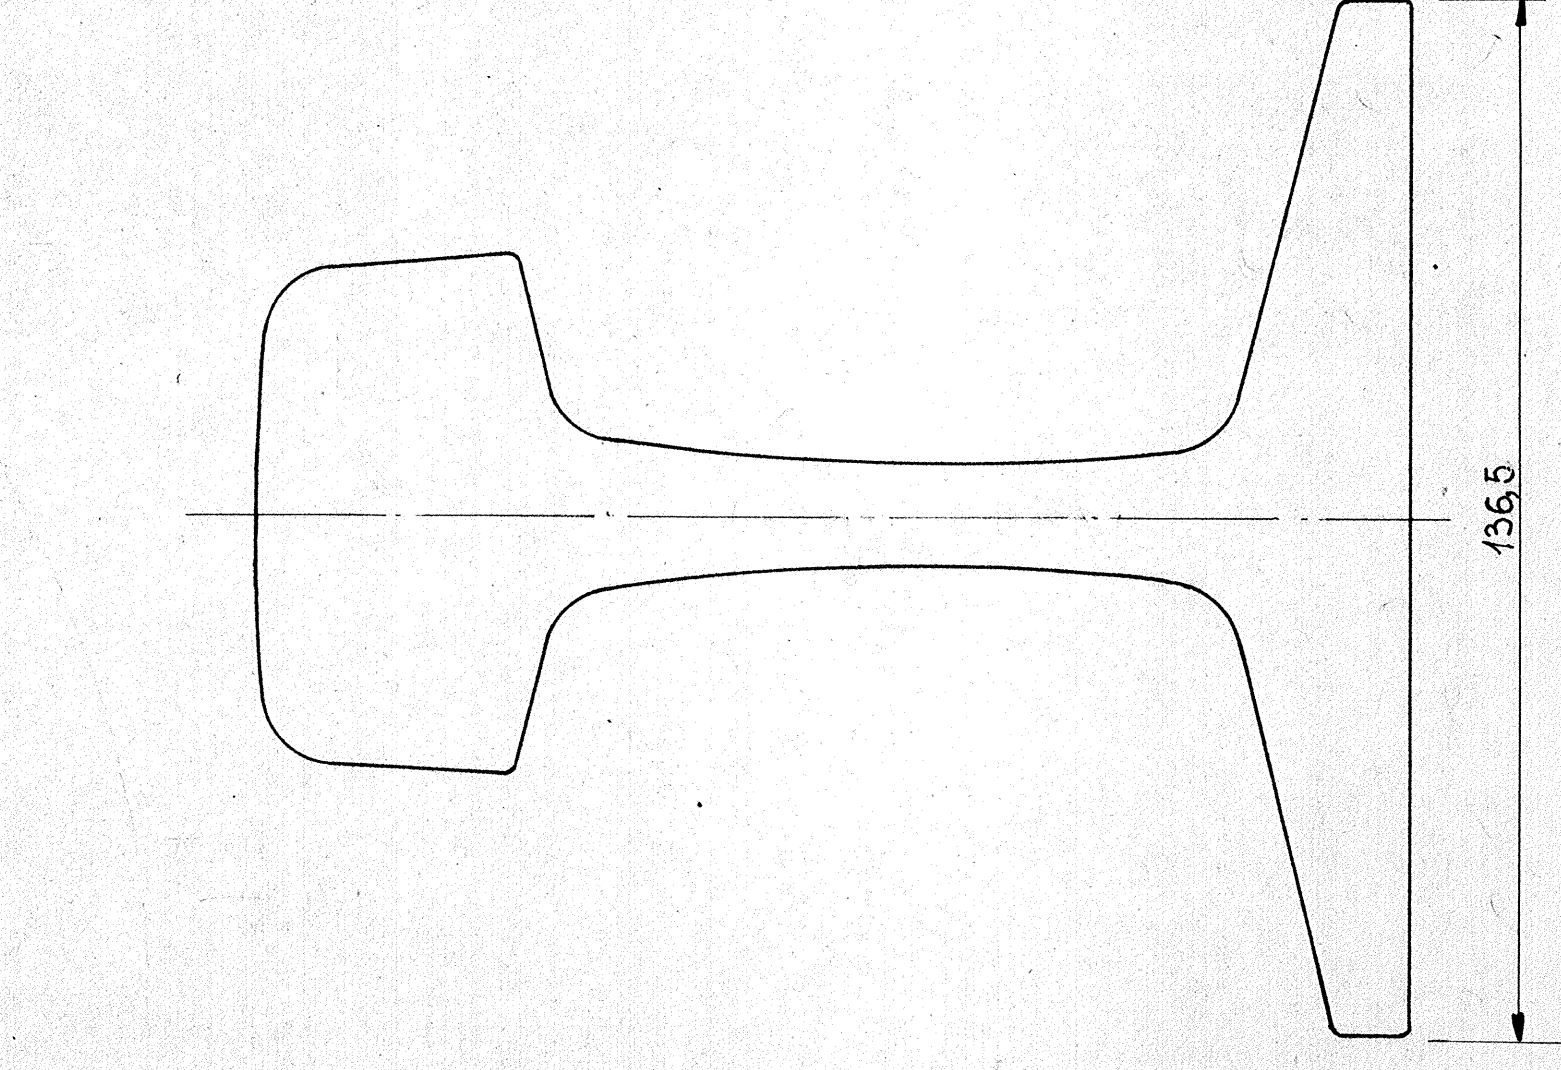


Annule et remplace le dessin TV 182 du 4 Sept 1967

- DÉTAIL DU TALON D'AIGUILLE -

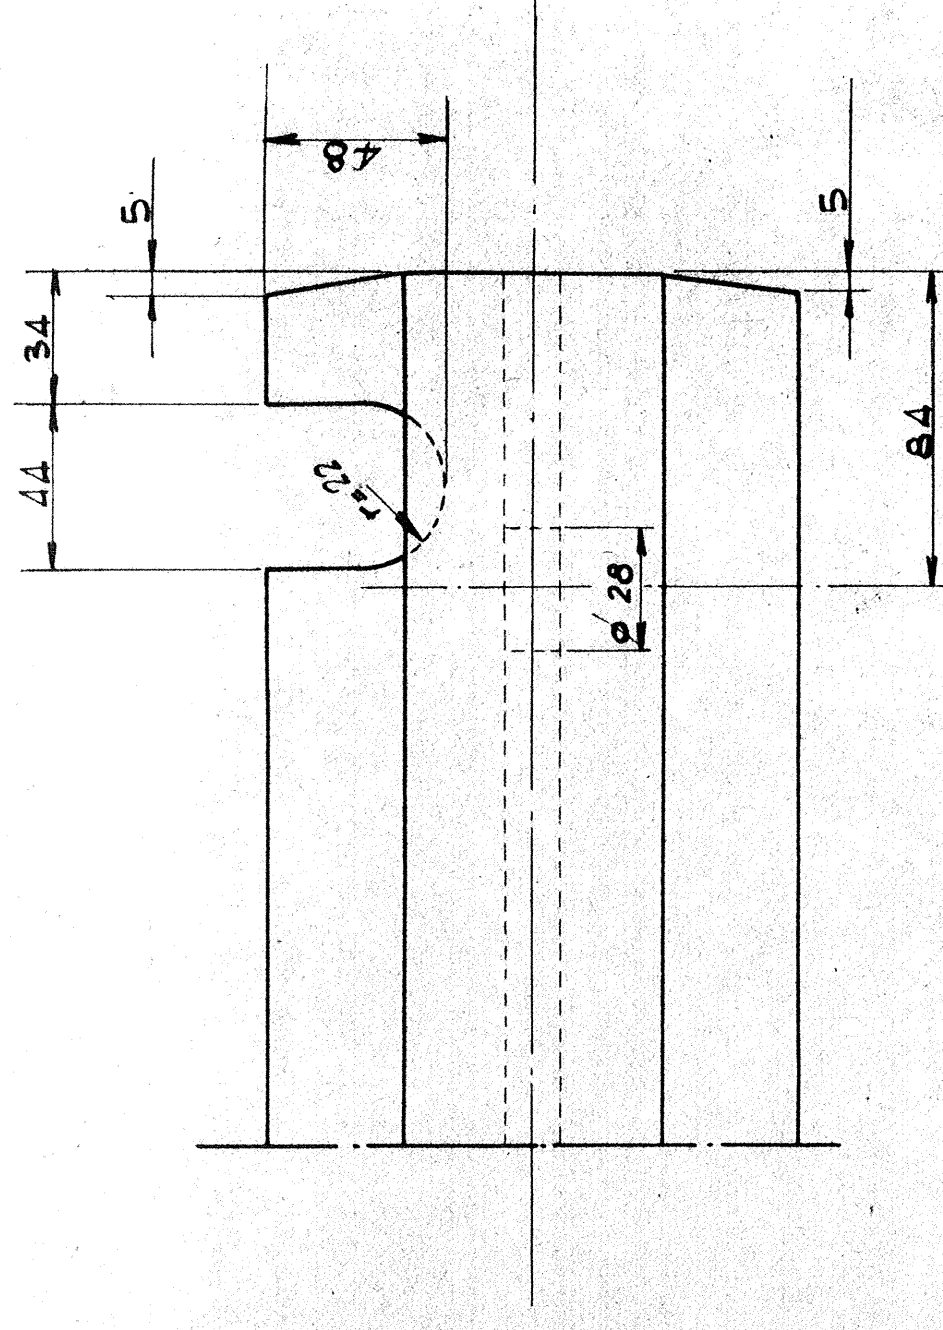

INFLÉXION DE L'AIGUILLE

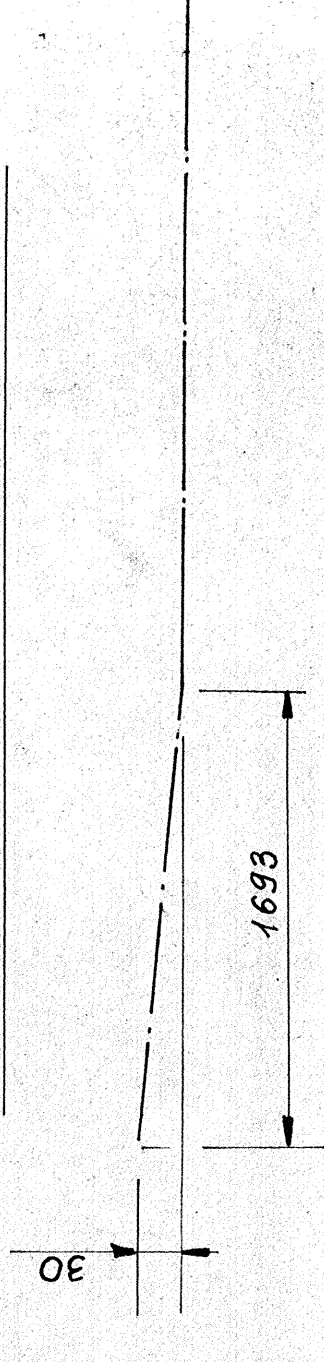

13

MODIFICACIONES		
n°	objeto	fecha
		aprobo

DEPARTAMENTO DEL DISTRITO FEDERAL



COVITUR

COMISION DE VIALIDAD Y TRANSPORTE URBANO

BRANCHEMENT TG Q20

LAME D'AIGUILLE DE DROITE

N°	121_MEX_VO.00.182		
fecha:	18 Mai 1978	escala: $1 \frac{1}{2}$ $\frac{1}{5}$ $\frac{1}{10}$	
dibujo:	Portaler	reviso:	François
aprobó:	Pascal		

RESULTS

