

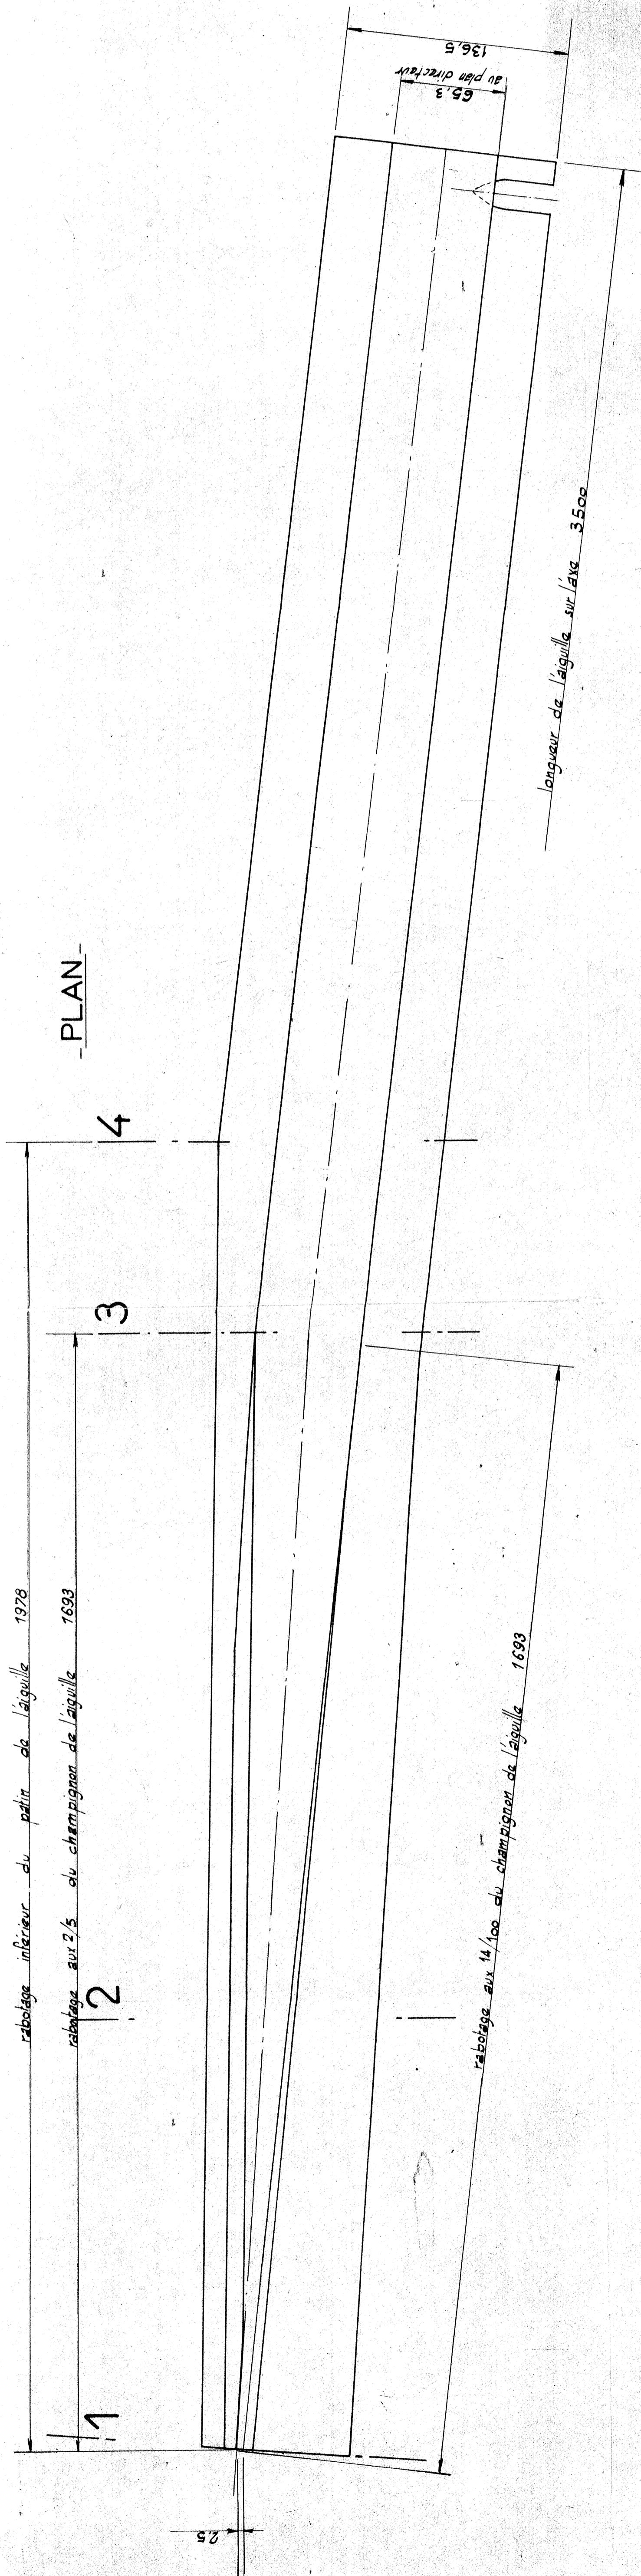


Nota: Cette lame d'aiguille est à exécuter dans le profil 100 RE.


**- ÉLÉVATION -**

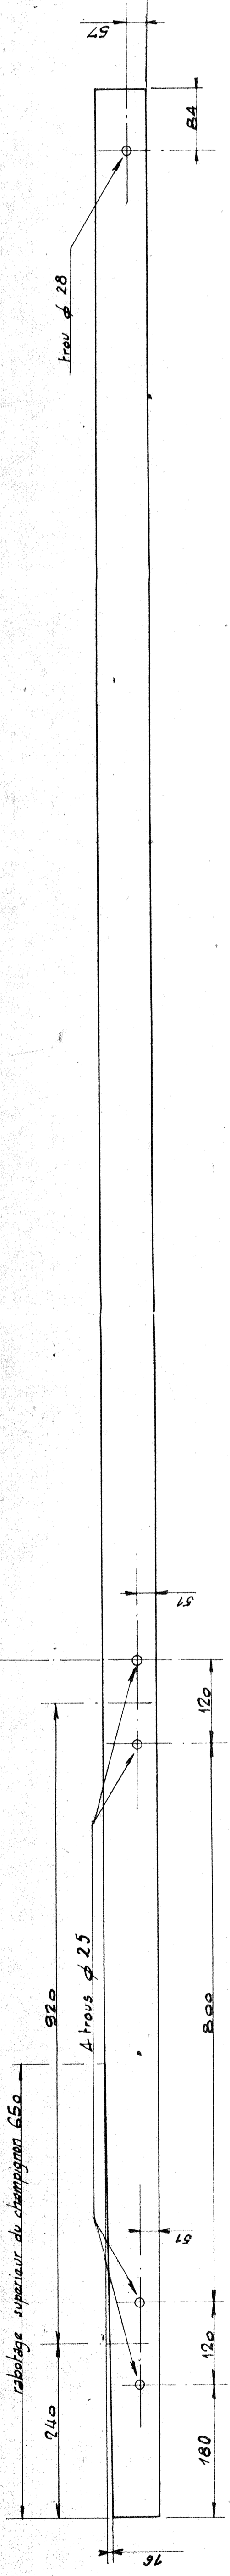

**- DÉTAIL DU TALON D'AIGUILLE -**

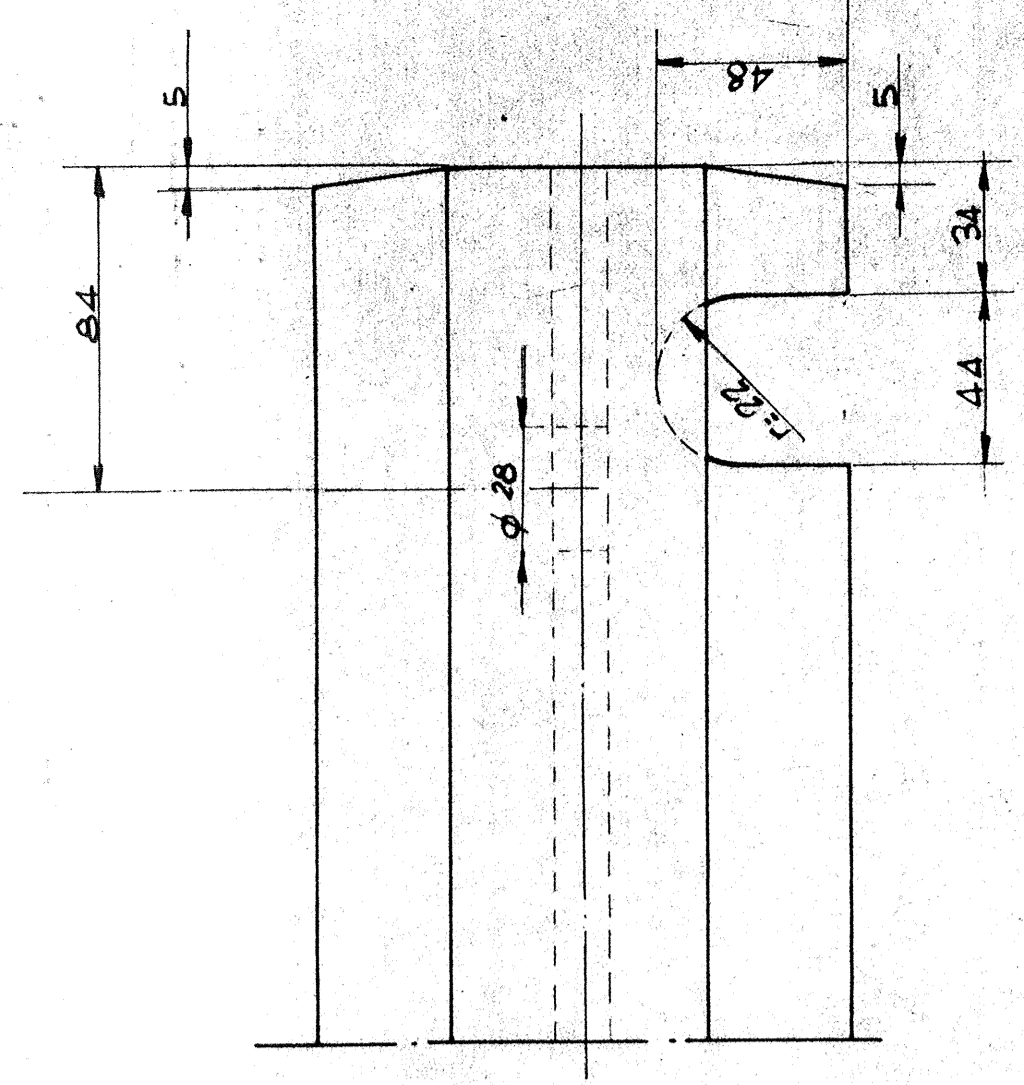


**- INFLEXION DE L'AIGUILLE -**

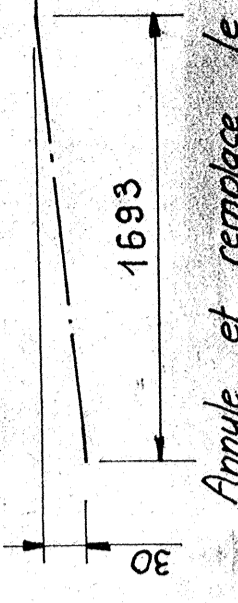


Annule et remplace le dessin Tr 103 du 4 Sept 1957


**- COUPE 1 -**  
à la P.R.A.

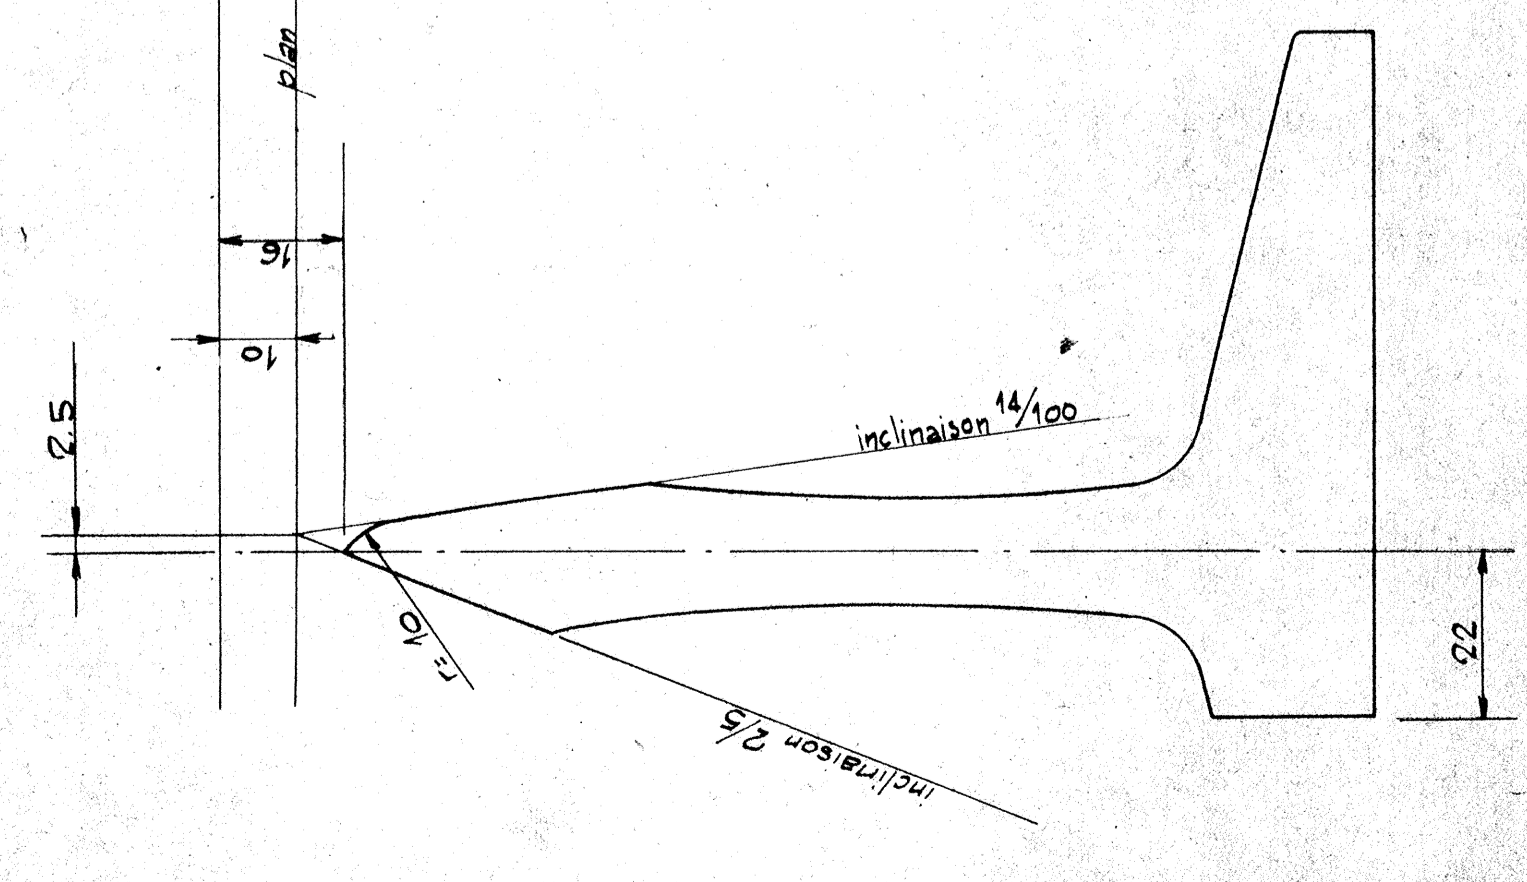


**- COUPE 2 -**  
à 650 de la P.R.A.

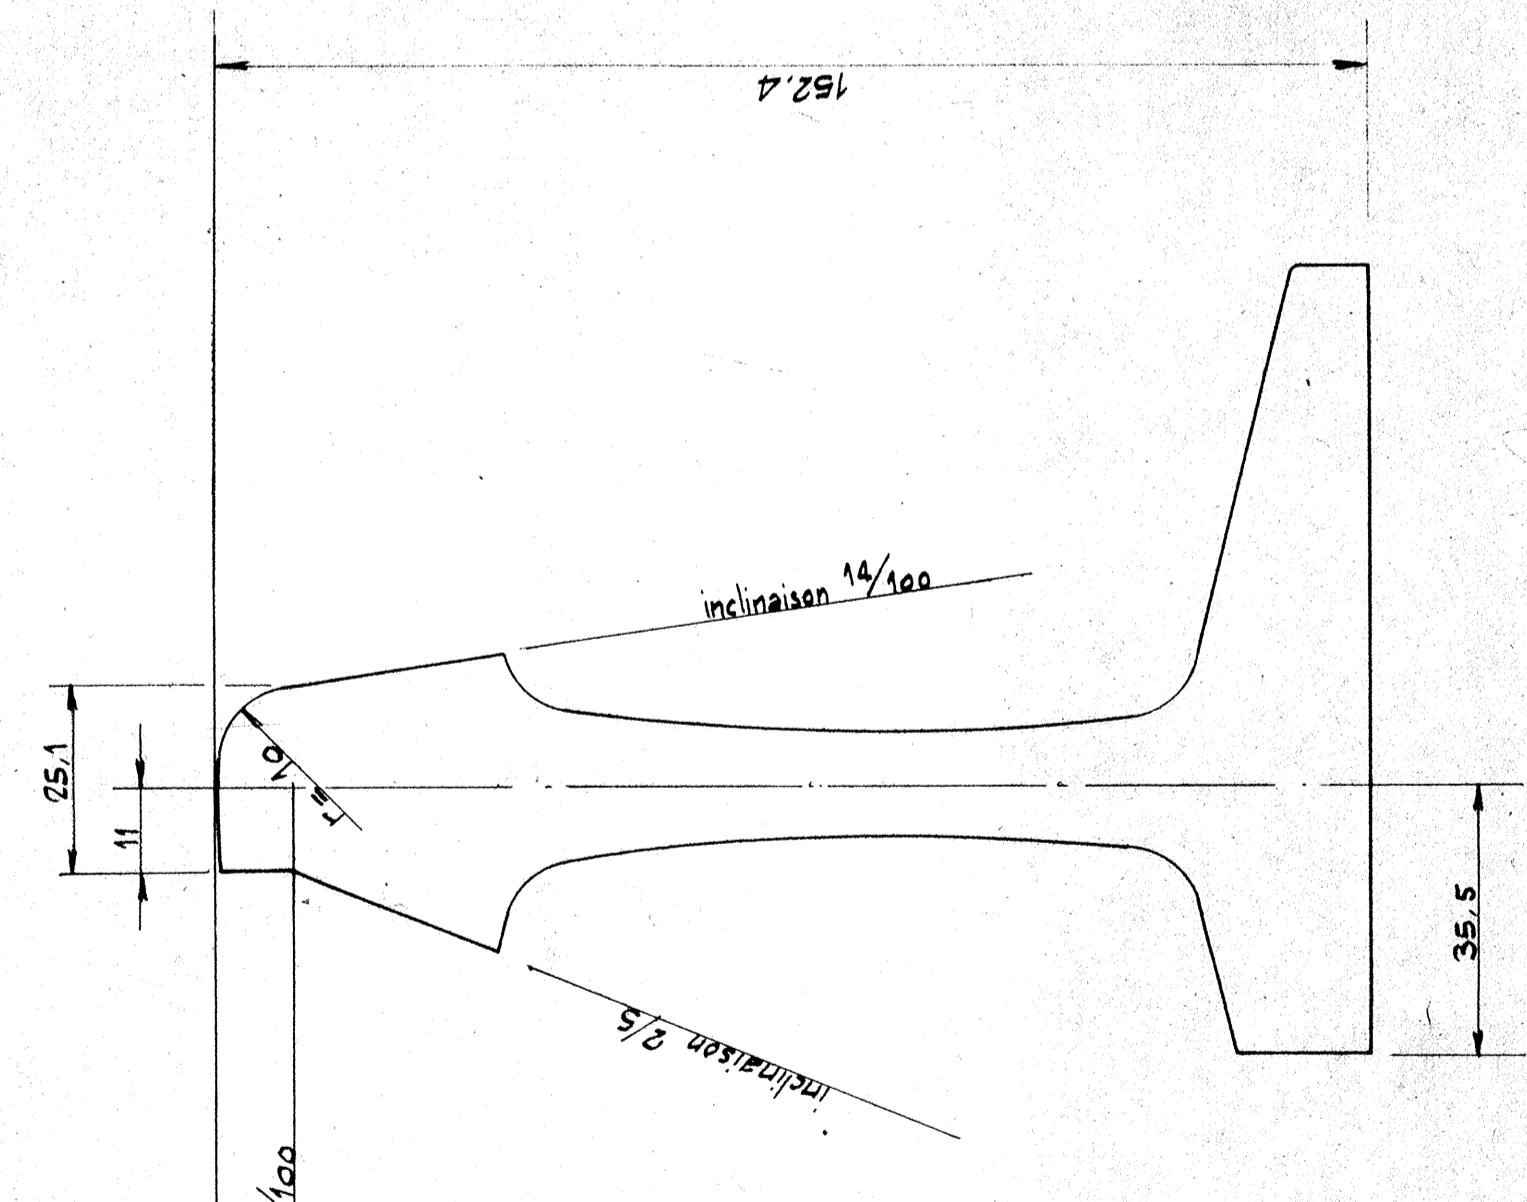

**- COUPE 3 -**  
à 1693 de la P.R.A.

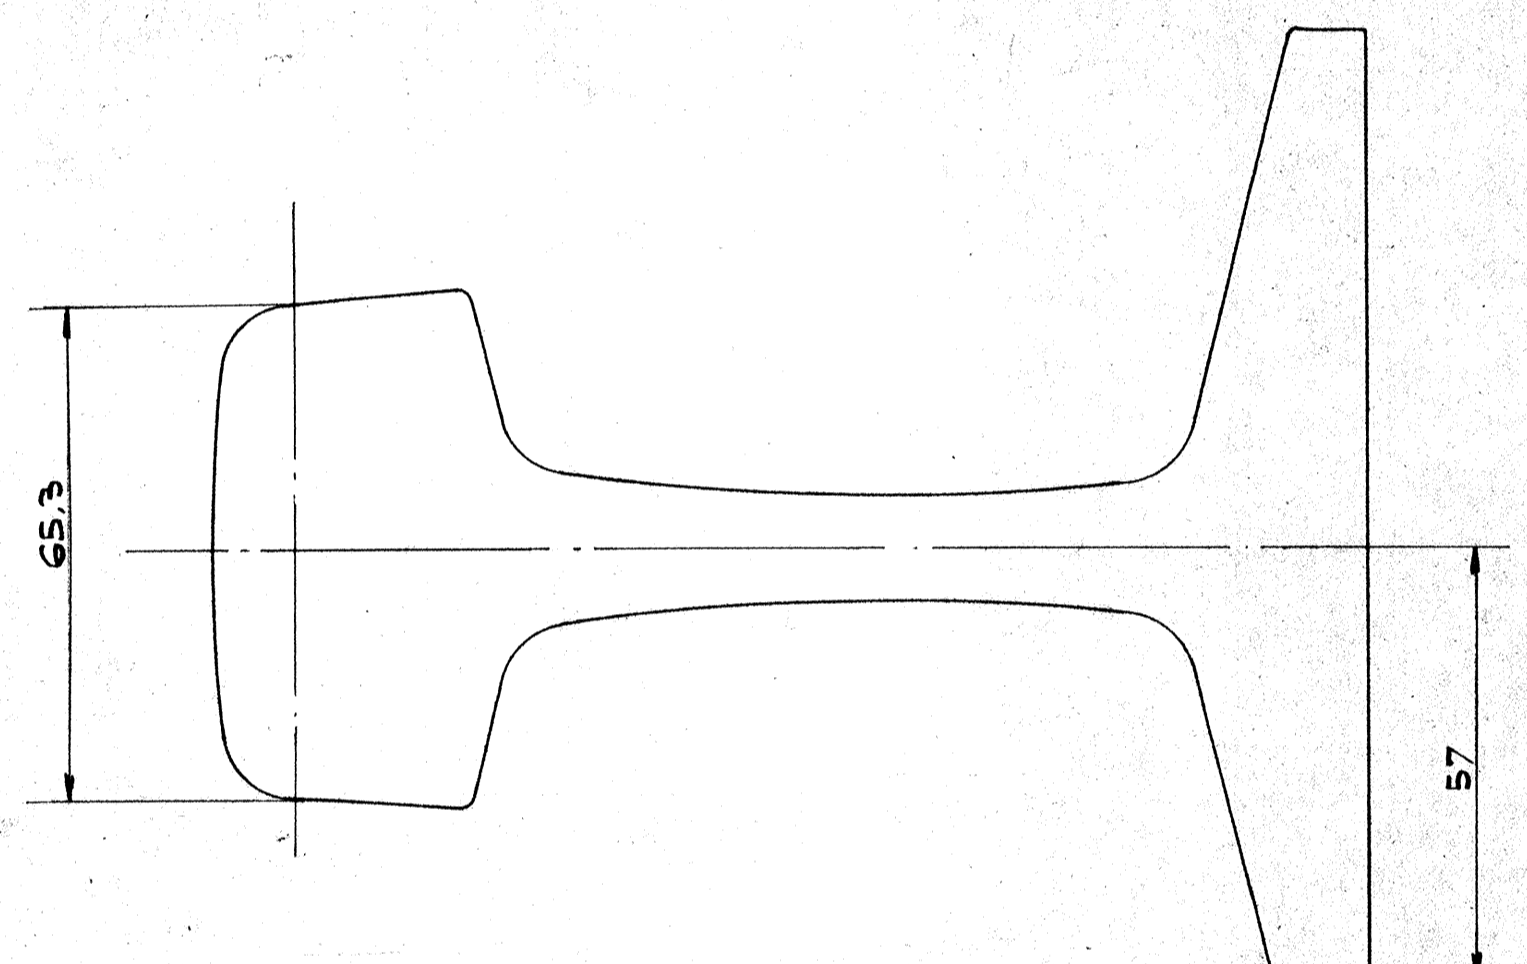

**- COUPE 4 -**  
à 1978 de la P.R.A.  
conforme au rail 100 RE

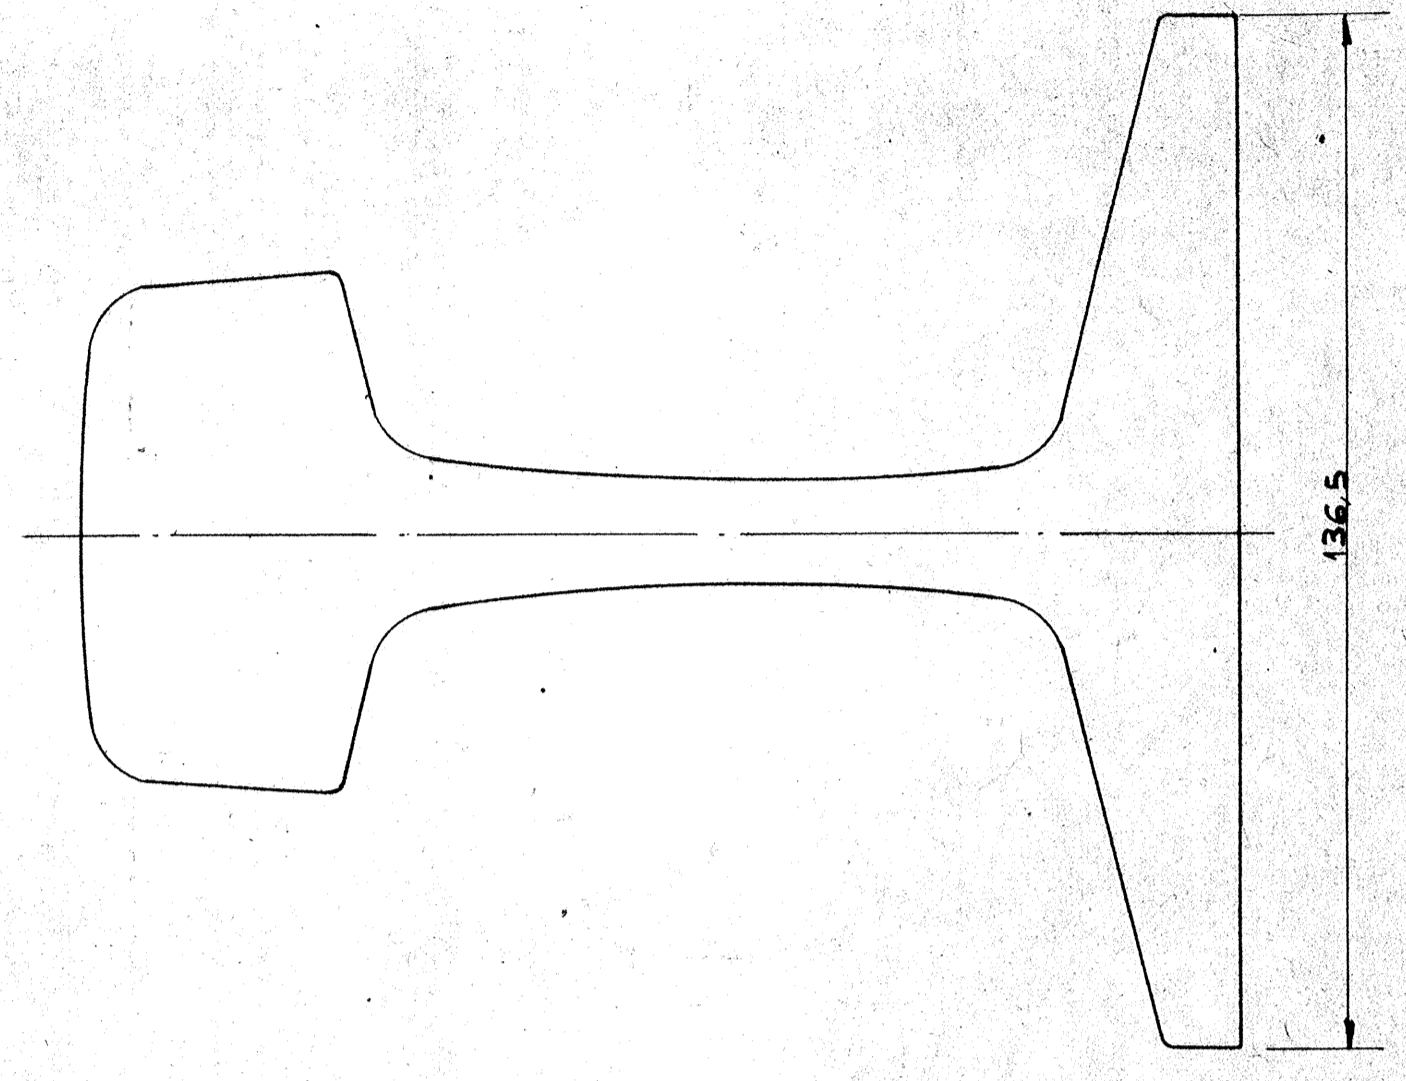

MODIFICACIONES		fecha	aprobó
n°	objeto		

DEPARTAMENTO DEL DISTRITO FEDERAL  
**COVITUR**  
COMISION DE VIALIDAD Y TRANSPORTE URBANO

BRANCHEMENT TG 020  
LAME D'AIGUILLE DE GAUCHE

ISTIME

N° 121.MEX.VO.00.183  
fecha: 18 Mai 1978  
dibujo: Portaller  
revisé: François  
aprobó: Pascal

