




VISTA EN PLANTA  
NICHOS DE TRACCION

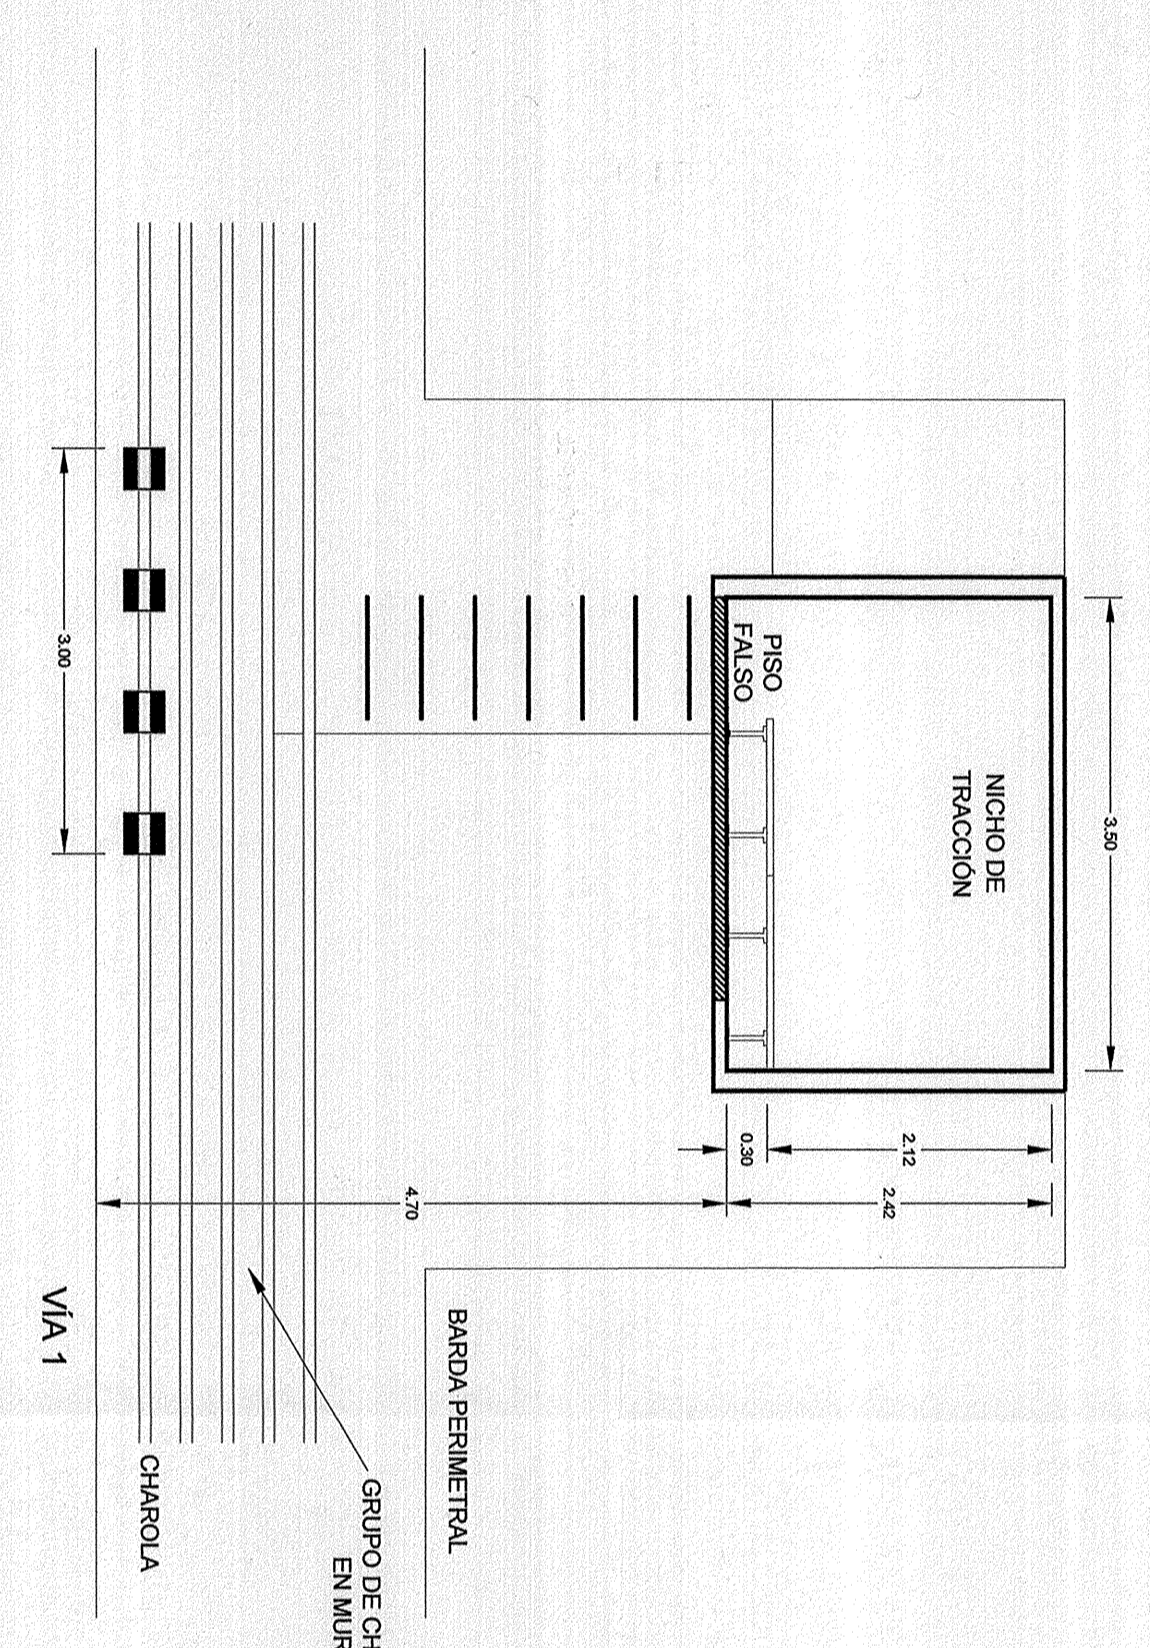

VISTA EN ALZADO  
CORTE TRANSVERSAL A - A'

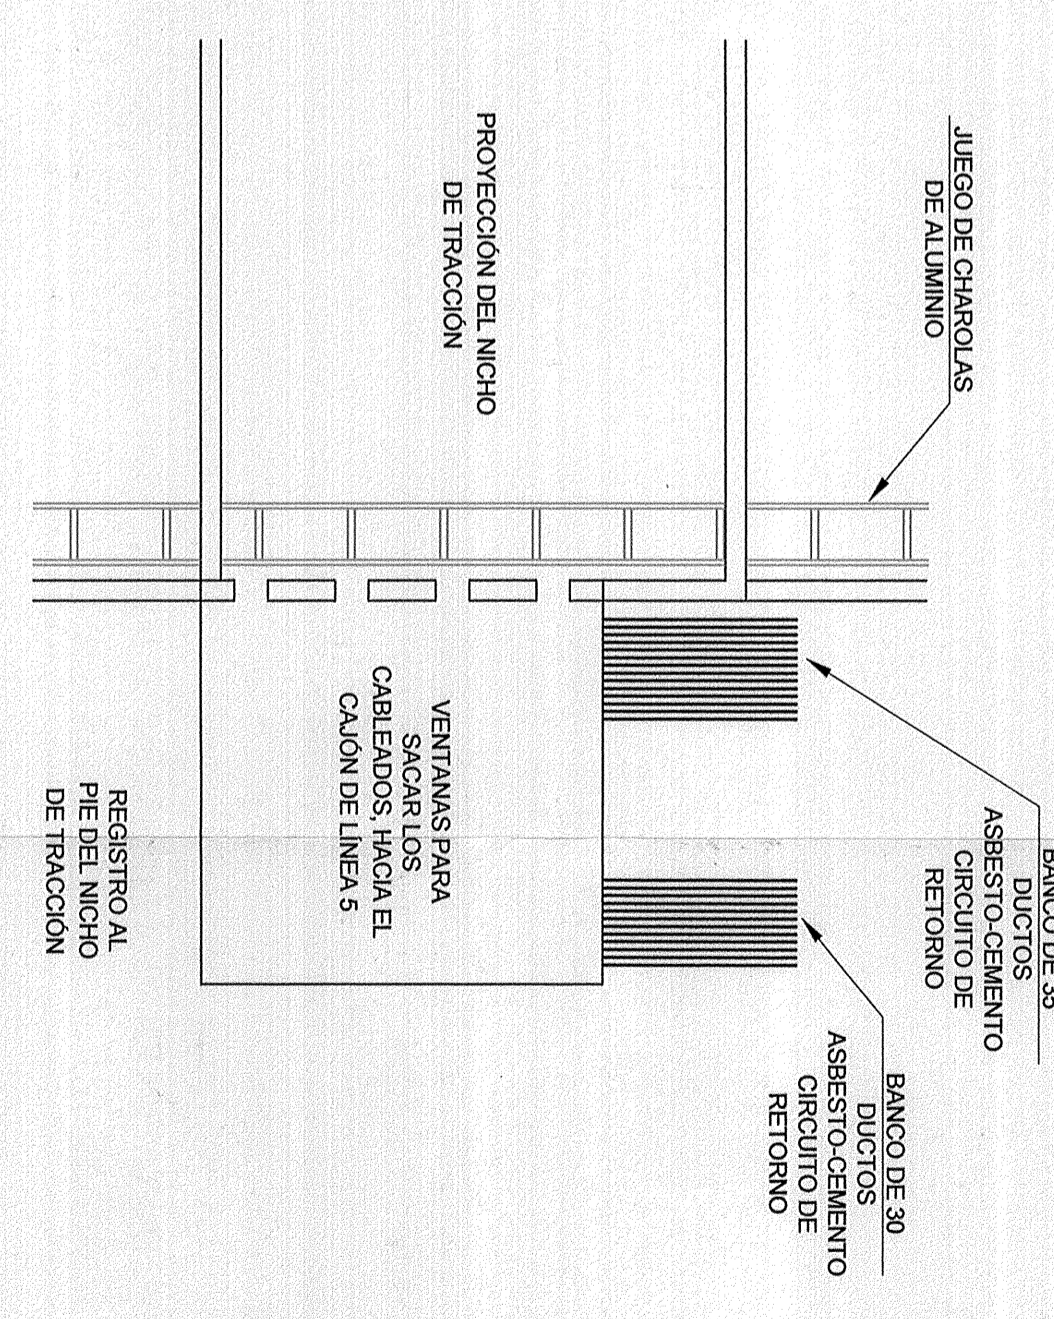


VISTA EN PLANTA DEL REGISTRO AL  
PIE DEL NICHOS DE TRACCION

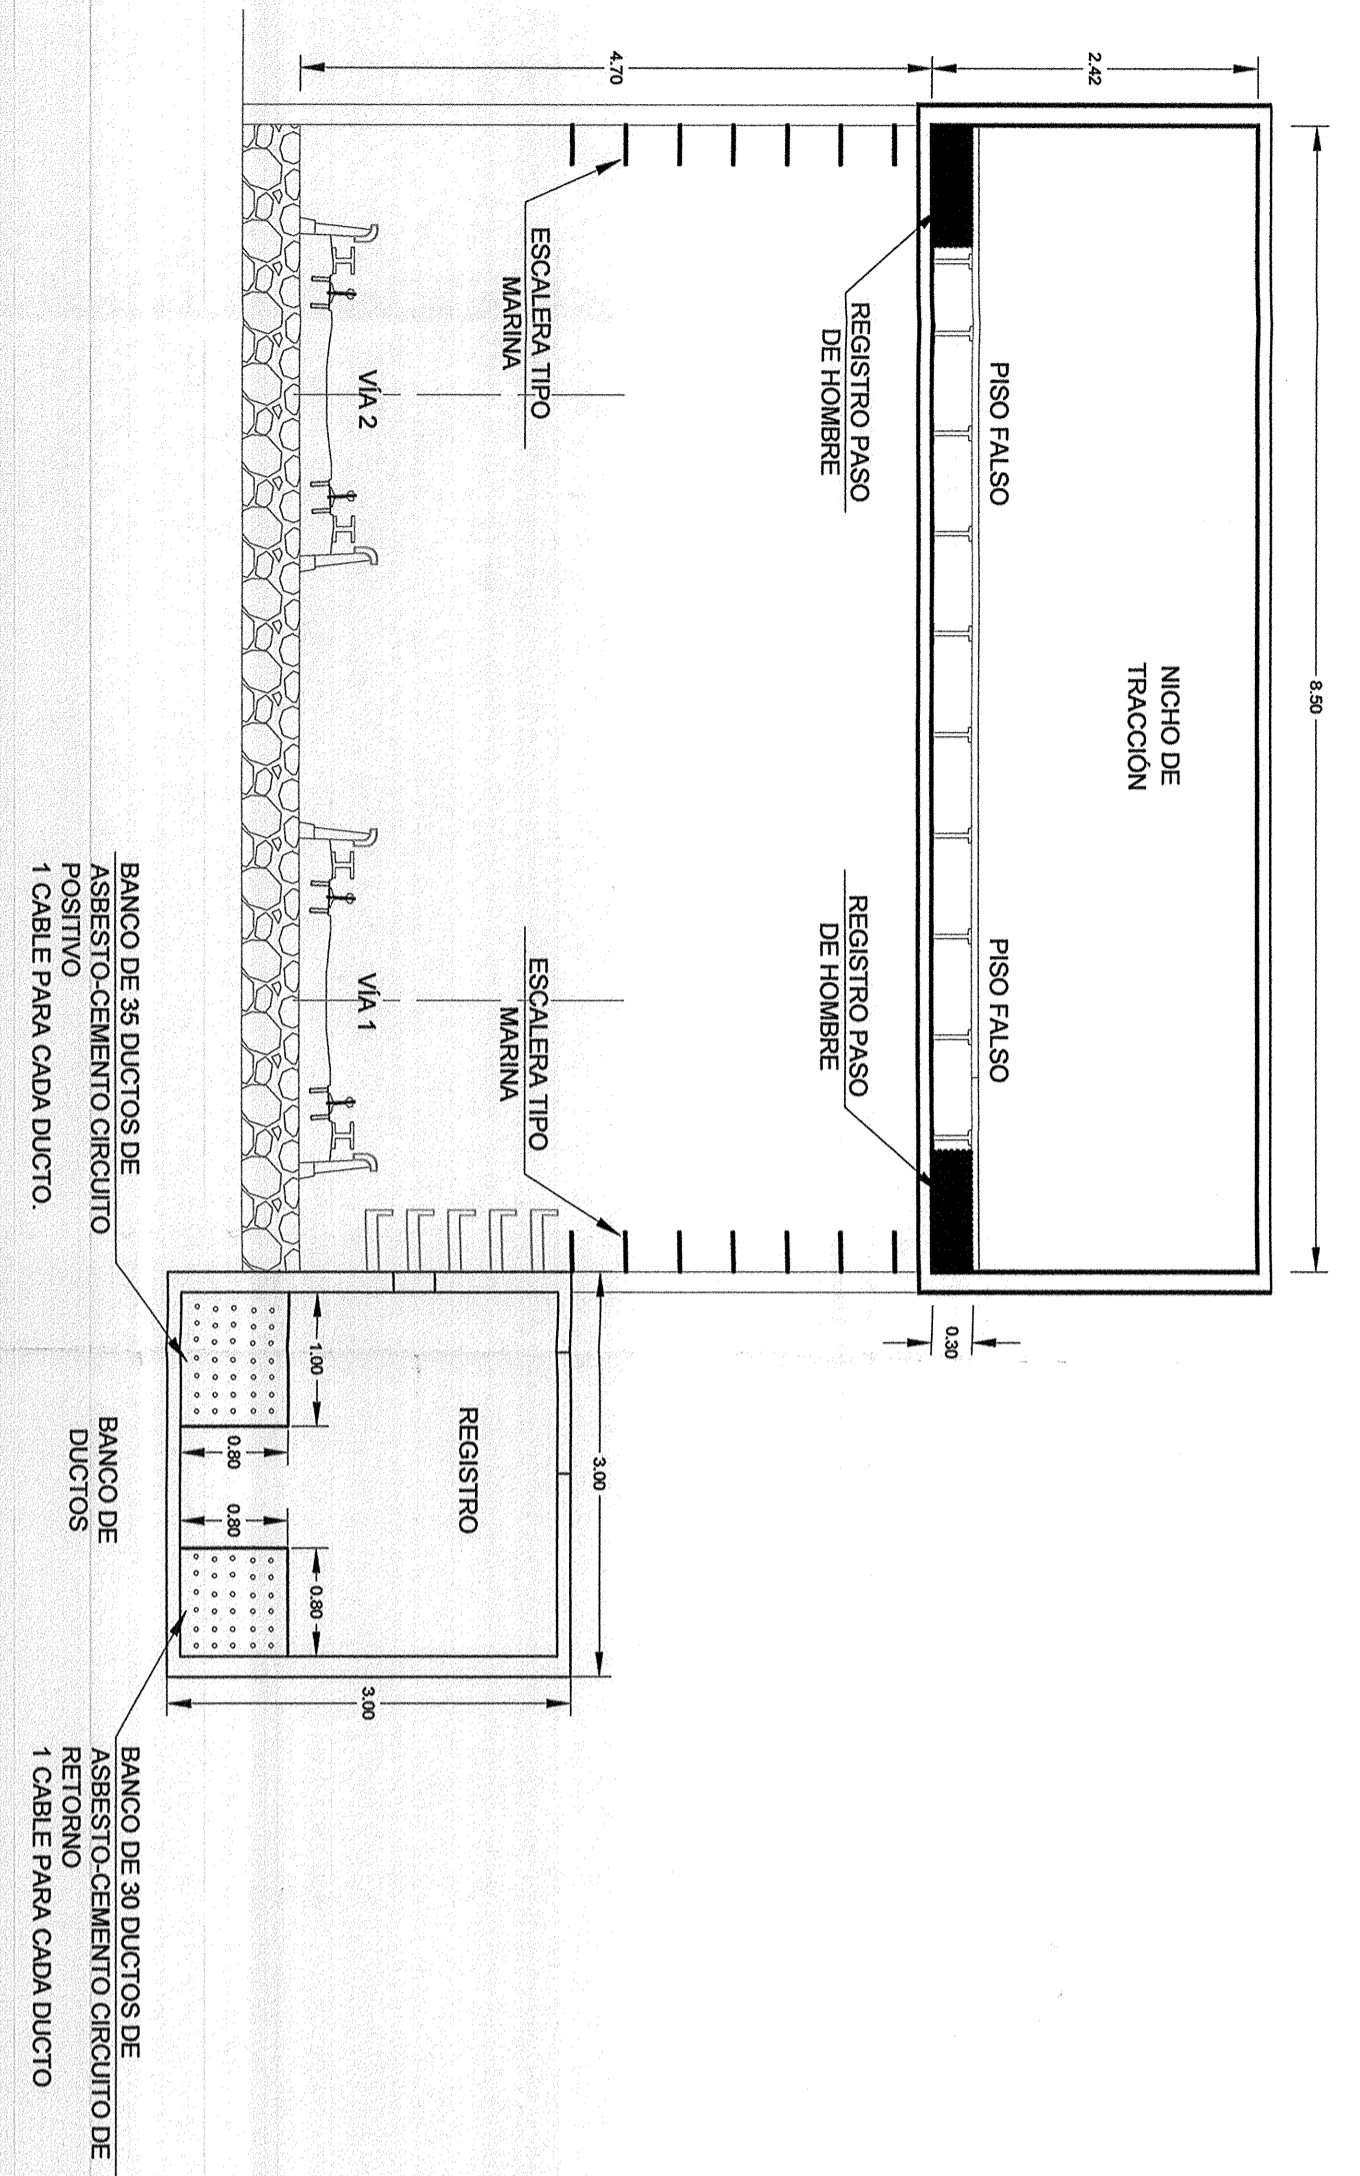

VISTA EN ALZADO  
CORTE LONGITUDINAL B - B'

CUADRO DE CARACTERÍSTICAS Y CANTIDADES	
DESCRIPCIÓN	CANTIDAD
NICHOS DE TRACCION DE CONCRETO ARMADO DE 8.50 X 3.50 X 2.42 MTS. SOPORTADO EN ESTRUCTURAS PARALELAS A LAS BARDAS PERIMETRALES DE LA LINEA 5.	1 UNIDAD
PISO FALSO EN EL NICHOS. ESTA FORMADO POR LOSETAS DE FIBRA DE VIDRIO, SOPORTADAS SOBRE RIELES O SOPORTES METALICOS CON HUECOS PARA PASO DE CABLES.	25 M <sup>2</sup>
ESCALERA DE BARROTES METALICOS TIPO MARINERA PARA SUBIR AL NICHOS.	2 PIEZAS
PASO DE HOMBRE DE 0.80 X 0.80 MTS. PARA ACCESO AL INTERIOR DEL NICHOS.	2 PIEZAS
VENTANA CUADRADA DE 0.30 MTS POR LADO, QUE ES POR DONDE SALEN LOS CABLEADOS DEL REGISTRO DE DUCTOS DE ASBESTO-CEMENTO, HACIA EL NICHOS DE TRACCION.	4 PIEZAS

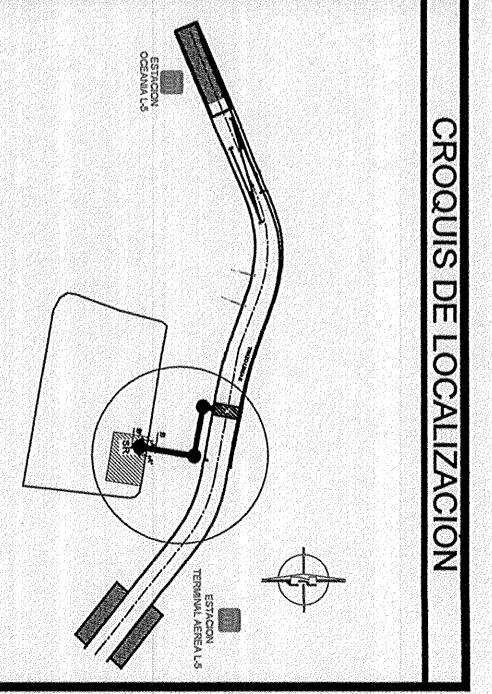

SIMBOLOGIA

- HUECOS PARA PASO DE CABLES
- ACCESO A NICHOS POR MEDIO DE ESCALERA MARINERA DE BARROTES METALICOS
- VENTANA DE 0.30 X 0.30 MTS DE ACCESO AL REGISTRO DE DUCTOS
- ESCALERA TIPO MARINERA PARA SUBIR AL NICHOS DE TRACCION
- CHARROLA DE ALUMINO TIPO ESCALERA, PARA CABLEADOS DE ALTA TENSION, SUSA TENSION, TELECOMUNICACIONES, MANEJO DE CABLEADO Y MANEJO DE CABLEADO.

NOTAS

- NICHOS DE TRACCION ES UN REGISTRO DE CONCRETO DE 8.50m DE LARGOR POR 3.50m DE ANCHO Y 2.42 METROS DE ALTO.
- LOS PASOS DE HOMBRE SON DE 0.80 X 0.80 MTS. FORMADO POR 3. TORNOS DE CABLEADOS ENTREN FRENTE LAS VIAS, DIRECTAMENTE AL NICHOS DEL PASO PASO.

PLANOS DE REFERENCIA

Este plano se complementa con los siguientes planos:  
 2015-CON-ITE-1544-125-11-03-263-A-0  
 EL ADJUNTE DE LA CUANTIFICACION DE LAS REPARACIONES CIVILES Y OBRAS DE MANTENIMIENTO DEL REGISTRO EN EL NICHOS DE TRACCION DE LA LINEA 5 EN EL NICHOS DE TRACCION EN EL NICHOS DE TRACCION.

MODIFICACIONES	FECHA	PERSONA

**PROYECTO:** SISTEMA DE TRANSPORTE COLECTIVO  
**CLIENTE:** SUBSECCION GENERAL DE MANTENIMIENTO  
**DIRECCION GENERAL:** LIC. CONIPE GARCIA MORALES  
**PROYECTO:** REPARACIONES CIVILES Y OBRAS DE MANTENIMIENTO DEL REGISTRO EN EL NICHOS DE TRACCION DE LA LINEA 5 EN EL NICHOS DE TRACCION EN EL NICHOS DE TRACCION.

FECHA:	2015-CON-ITE-1544-125-11-03-263-A-0
ESCALA:	1:50
FECHA DE EMISION:	AGOSTO 2015
REVISOR:	M
PROYECTISTA:	0