


CROQUIS DE LOCALIZACIÓN

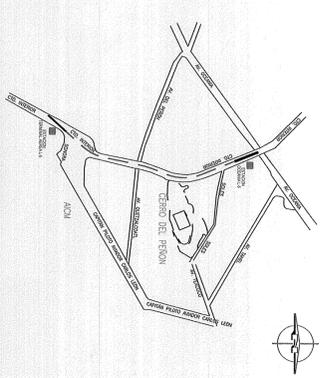

SIMBOLOGIA

- ① 20 bornes Ref: AKZ 4 PA
 - ② Puente de Corro Circuito Ref: QB3_4828_0 (aislado) (Puente de Conexión Central)
 - ③ Conexión Transversal Remontada Ref: 33 65.0 (con Placa Central Fija)
- Cables de Cobre Ref: KY 33A.01
LAN o Remoto Telemecanique 0.6mm² 750v Servicio

NOTAS

PLANOS DE REFERENCIA

MODIFICACIONES

NO.	MODIFICACION	FECHA	APROBADO

SISTEMA DE TRANSPORTE COLECTIVO
SUBDIRECCION GENERAL DE MANTENIMIENTO
GERENCIA DE OBRAS Y MANTENIMIENTO

DIRECTOR GENERAL: LIC. JORGE GAVIRIO AMBRIZ
SUBDIRECTOR GENERAL DE MANTENIMIENTO: ING. JOSE ABER ALBERTO ACOSTA
GERENTE DE OBRAS Y MANTENIMIENTO: ING. JUAN ELI SERENO GALINDO ALVARADO

PROYECTO:
AREA DE MANTO DISTRIBUCION
ING. JOSE RAMON VAZQUEZ DEL VIEJO
ING. JUAN CARLOS SUAREZ Y SALAS
ING. JOSE AVIERTE ACOSTA
ING. JOSE AVIERTE ACOSTA
ING. JOSE AVIERTE ACOSTA

CONSULTORIA INTEGRAL EN INGENIERIA S.A. DE C.V.

PROYECTO EJECUTIVO CIVIL, ELECTROMECANICO Y ELECTRONICO PARA LA RECONSTRUCCION DE LA OCEANIA - TERMINAL AEREA DEL SISTEMA DE TRANSPORTE COLECTIVO

ING. JOSE AVIERTE ACOSTA
ING. JOSE AVIERTE ACOSTA
ING. JOSE AVIERTE ACOSTA

ESQUEMA DE CABLEADO DEL RUPTOR DE URGENCIA DE L5


PLANO:

Fecha: 31 DE AGOSTO 2015

PROYECTO: 2015-CON-MCT-L5M-125-III-06-279-P-0

FECHA: 31 DE AGOSTO 2015

MOD: 0

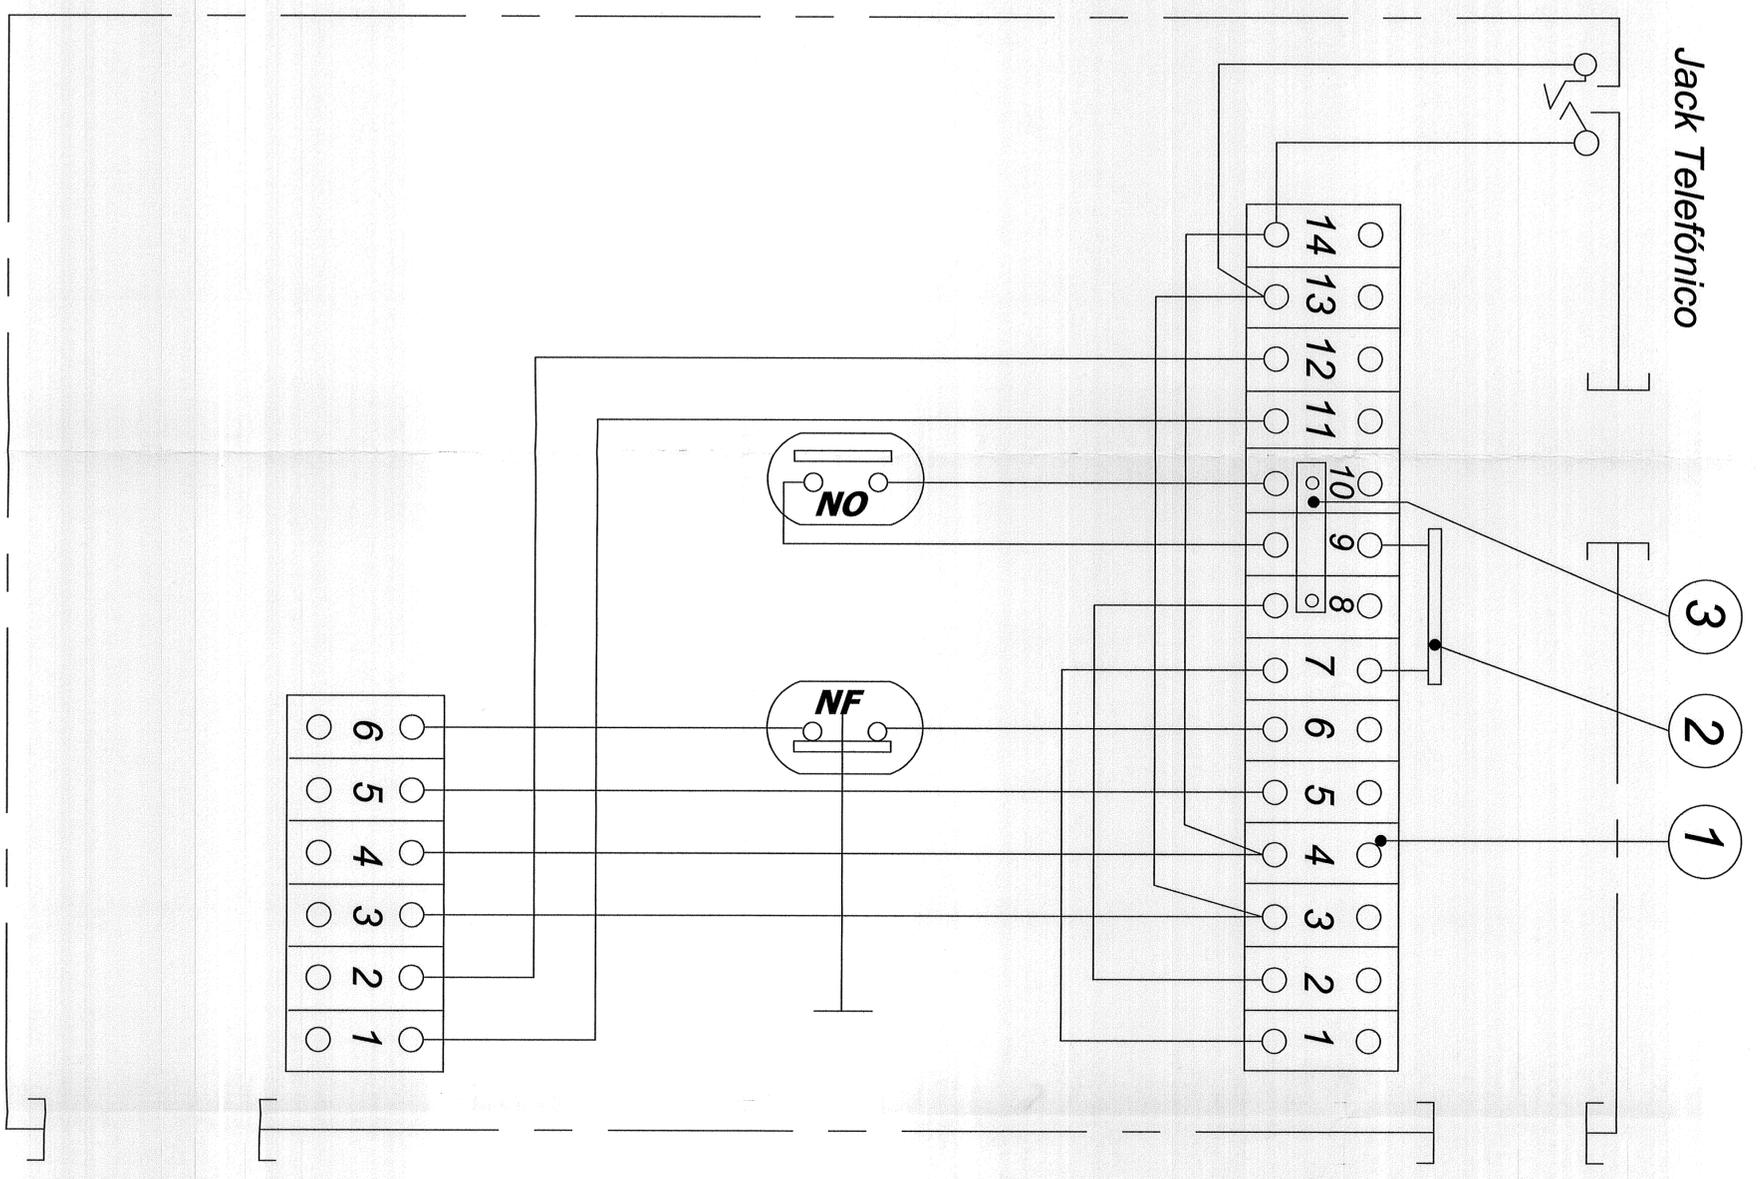

Jack Telefónico

- ③
- ②
- ①

NO

NF

