Ruptor de Emergencia tipo XY2

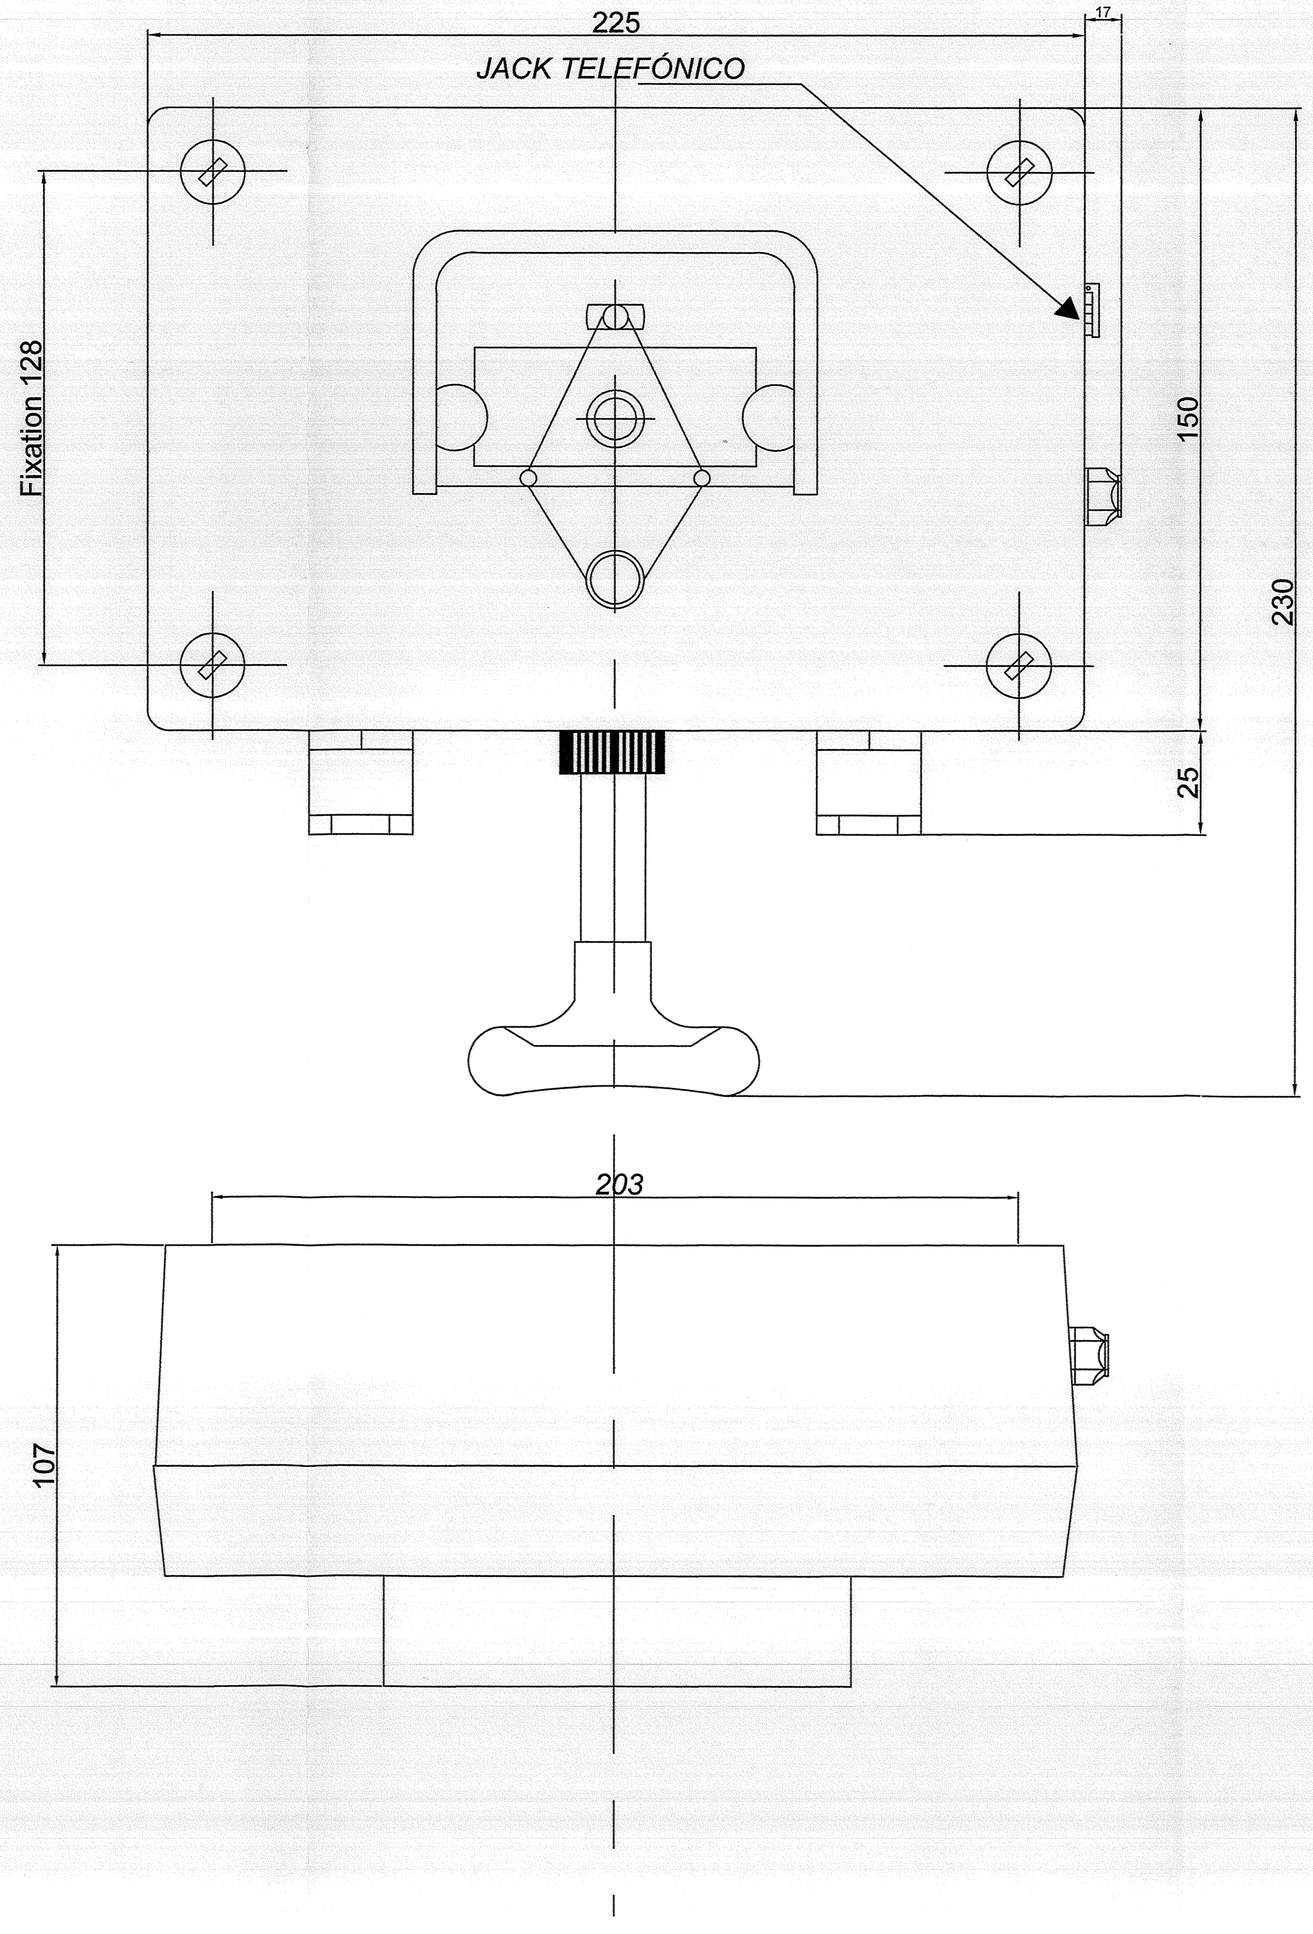

CROQUIS DE LOCALIZACIÓN

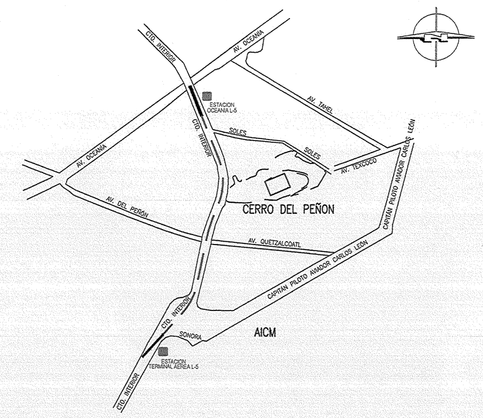

SIMBOLOGÍA

NOTAS

PLANOS DE REFERENCIA

MODIFICACIONES

NO.	MODIFICACIÓN	FECHA	APROBÓ

SISTEMA DE TRANSPORTE COLECTIVO
SUBDIRECCIÓN GENERAL DE MANTENIMIENTO
GERENCIA DE OBRAS Y MANTENIMIENTO

DIRECTOR GENERAL : LIC. JORGE GAVIÑO AMBRIZ

SUBDIRECTOR GENERAL DE MANTENIMIENTO : ING. JORGE JAVIER JÍMENEZ ALCARAZ

GERENTE DE OBRAS Y DE MANTENIMIENTO :

ENCARGADO SUBGERENCIA DE PROYECTOS : ING. MANUEL FERNANDO GALINDO ALTAMIRANO

SUBDIRECTOR GUADALAJARA Y PROYECTO MONT.: ING. JOSÉ RAMÓN VÁZQUEZ DEL MERCADO

ÁREA DE MANDO CENTRALIZADO

PROYECTÓ: CONISA

GERENTE DE PROYECTO: ING. JUAN CARLOS GUASCH Y SAUNDERS

COORDINADOR DE PROYECTO: ING. ENRIQUE ACEVEDO LÓPEZ

COORDINADOR DE ÁREA: ING. JOSE JAVIER DE LA ROSA GARCÍA

DISEÑO: ING.CARLOS ALONSO BUSTOS

DIBUJÓ: ING.CARLOS ALONSO BUSTOS

REVISÓ: ING. JOSE JAVIER DE LA ROSA

V°B°: ING. EMILIANO RAMIREZ LALANA

CONSULTORIA INTEGRAL EN INGENIERIA, S.A. DE C.V.

PROYECTO EJECUTIVO CIVIL, ELECTROMECANICO Y ELECTRONICO PARA LA RECONSTRUCCION DERIVADA DE LA MODIFICACION DEL PERFIL DE VIAS DEL TRAMO OCEANIA - TERMINAL AEREA DE LA LINEA 5 DEL SISTEMA DE TRANSPORTE COLECTIVO

PLANO:

RUPTOR DE URGENCIA TIPO XY2

PLANO No. 2015-CON-MCT-L5M-125-III-15-288-P-00

COTEJO

FECHA:	DEPTO:	NOMBRE:	FIRMA:	ESCALA: 1:10	FECHA: 31 DE AGOSTO 2015
				ACOTACIONES: MM	MOD 00