ARMARIO 1 TERMINAL AÉREA VÍA 1

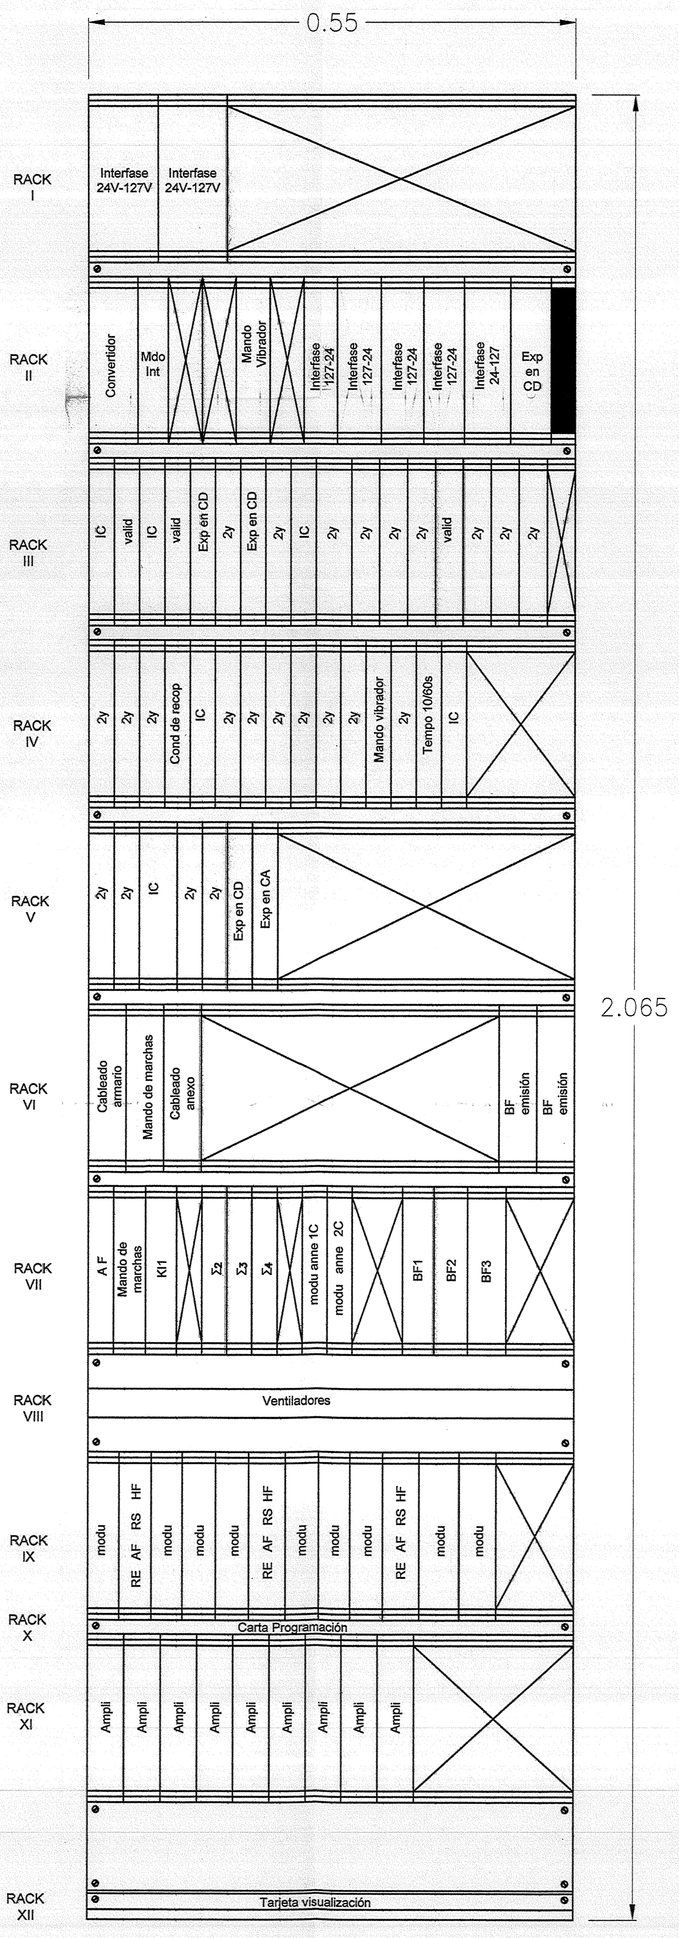

REGLETA DE CONEXIONES

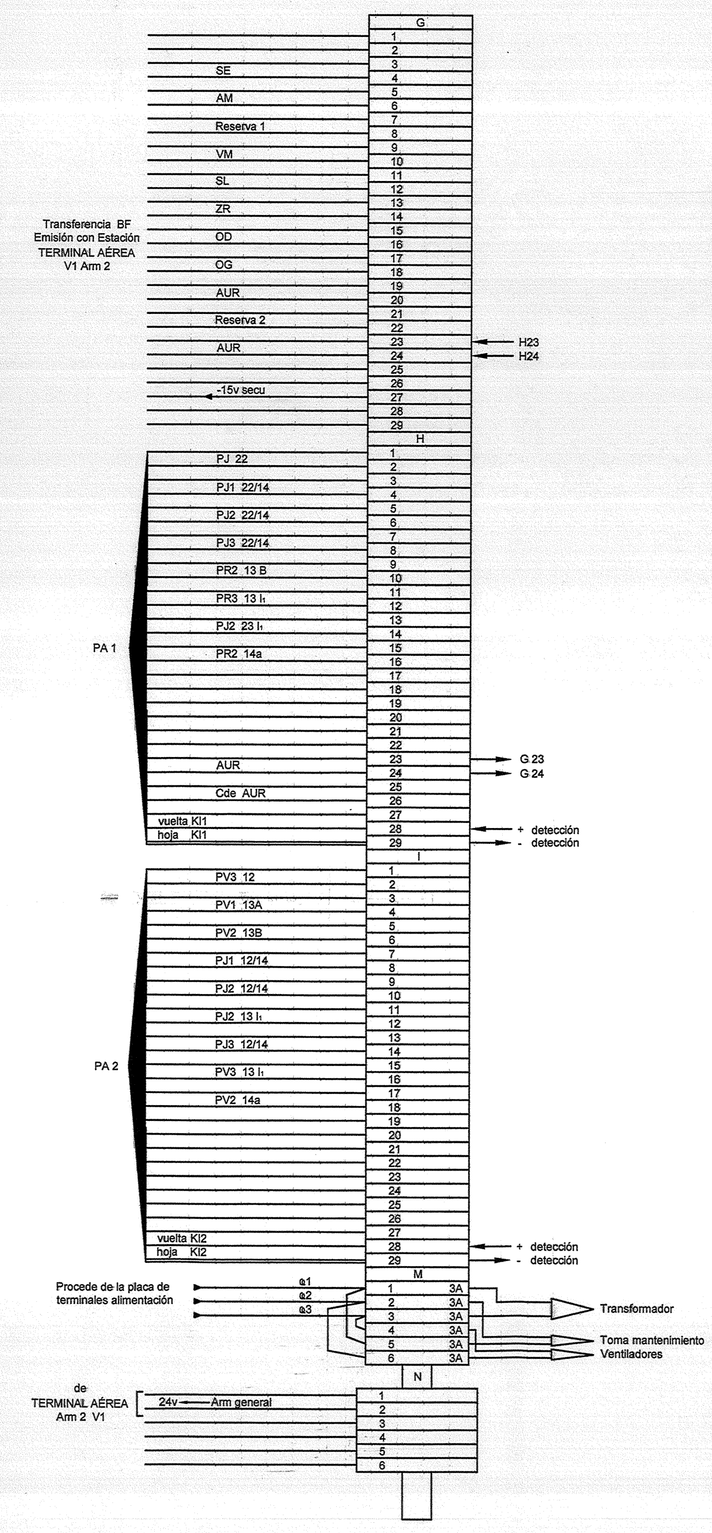

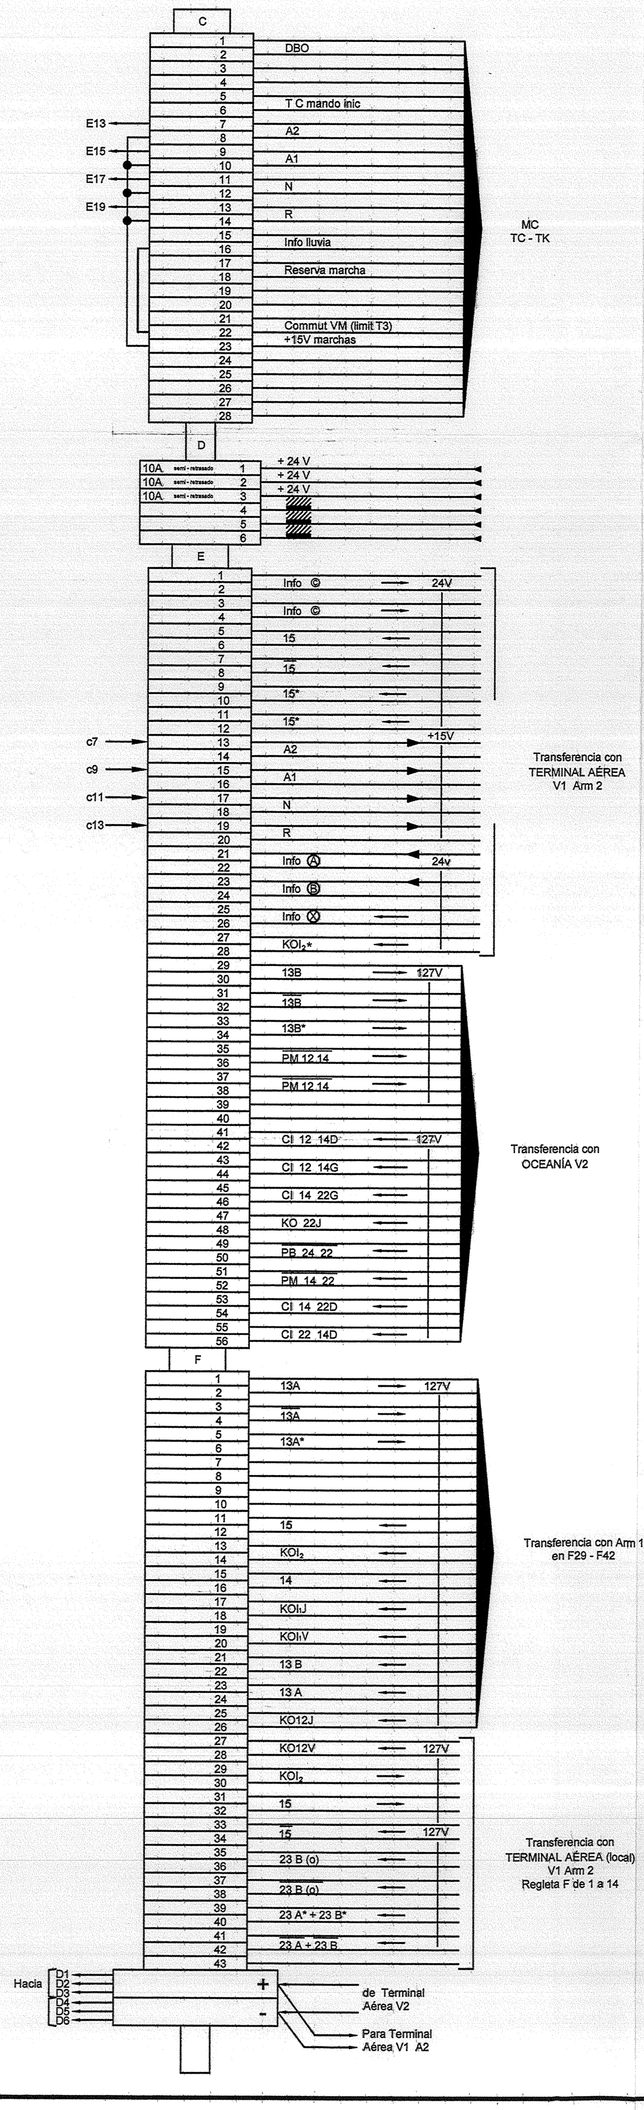

CROQUIS DE LOCALIZACIÓN

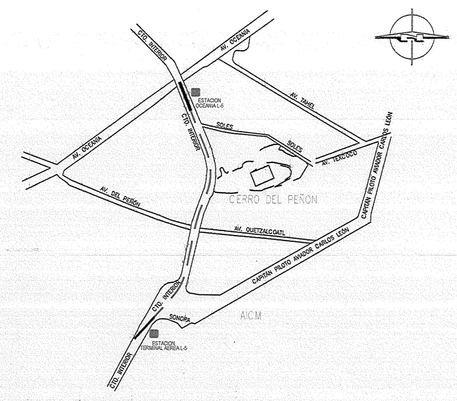

SIMBOLOGÍA

NOTAS

PLANOS DE REFERENCIA

Plano No. 2015-CON-PA-L5M-120-III-01-301-P-00
Plano No. 2015-CON-PA-L5M-120-III-02-302-P-00
Plano No. 2015-CON-PA-L5M-120-III-06-306-P-00
Plano No. 2015-CON-PA-L5M-125-III-08-308-P-00

REFERENCIA A DOCUMENTOS
2015-CON-PA-L5M-125-III-09-309-1-00
2015-CON-PA-L5M-125-III-10-310-00

MODIFICACIONES

NO.	MODIFICACIÓN	FECHA	APROBÓ

SISTEMA DE TRANSPORTE COLECTIVO
SUBDIRECCIÓN GENERAL DE MANTENIMIENTO
GERENCIA DE OBRAS Y MANTENIMIENTO

DIRECTOR GENERAL : LIC. JORGE GAVIÑO AMBRIZ
SUBDIRECTOR GENERAL DE MANTENIMIENTO : ING. JORGE JAVIER JIMENEZ ALCARAZ
GERENTE DE OBRAS Y DE MANTENIMIENTO : MTRO. MARTÍN YAÑEZ NARANJO
ENCARGADO SUBGERENCIA DE PROYECTOS : ING. MANUEL FERNANDO GALINDO ALTAMIRANO
SUBDIRECTOR DE INGENIERÍA Y PROYECTO METRO: ING. JOSÉ RAMÓN VÁZQUEZ DEL MERCADO
ÁREA DE PILOTAJE AUTOMÁTICO
GERENTE DE PROYECTO: ING. JUAN CARLOS GUASCH Y SAUNDERS
COORDINADOR DE PROYECTO: ING. ENRIQUE ACEVEDO LÓPEZ
PROYECTÓ: CONIISA
COORDINADOR DE ÁREA: ING. JOSÉ JAVIER DE LA ROSA GARCÍA

DISEÑO: ING.JOSE AMADEO GARCIA SIRONI
DIBUJO: ING.JOSE AMADEO GARCIA SIRONI
REVISÓ: ING. JOSÉ JAVIER DE LA ROSA
Vo.Bo. ING. EMILIANO RAMIRO LALANA

CONSULTORIA INTEGRAL EN INGENIERIA, S.A. DE C.V.

PROYECTO EJECUTIVO CIVIL, ELECTROMECANICO Y ELECTRONICO PARA LA RECONSTRUCCION DERIVADA DE LA MODIFICACION DEL PERFIL DE VIAS DEL TRAMO OCEANIA - TERMINAL AEREA DE LA LINEA 5 DEL SISTEMA DE TRANSPORTE COLECTIVO

PLANO:

LEVANTAMIENTO FÍSICO DEL ARMARIO P.A. 1 DE LA ESTACIÓN TERMINAL AÉREA VÍA 1.

PLANO No. 2015-CON-PA-L5M-120-III-05-352-P-0

COTEJO	FECHA:	DEPTO:	NOMBRE:	FIRMA:	ESCALA: S/E	FECHA: 31 DE SEPTIEMBRE 2015
					ADOTACIONES: M	MOD 0