ARMARIO 1 OCEANÍA VÍA 2

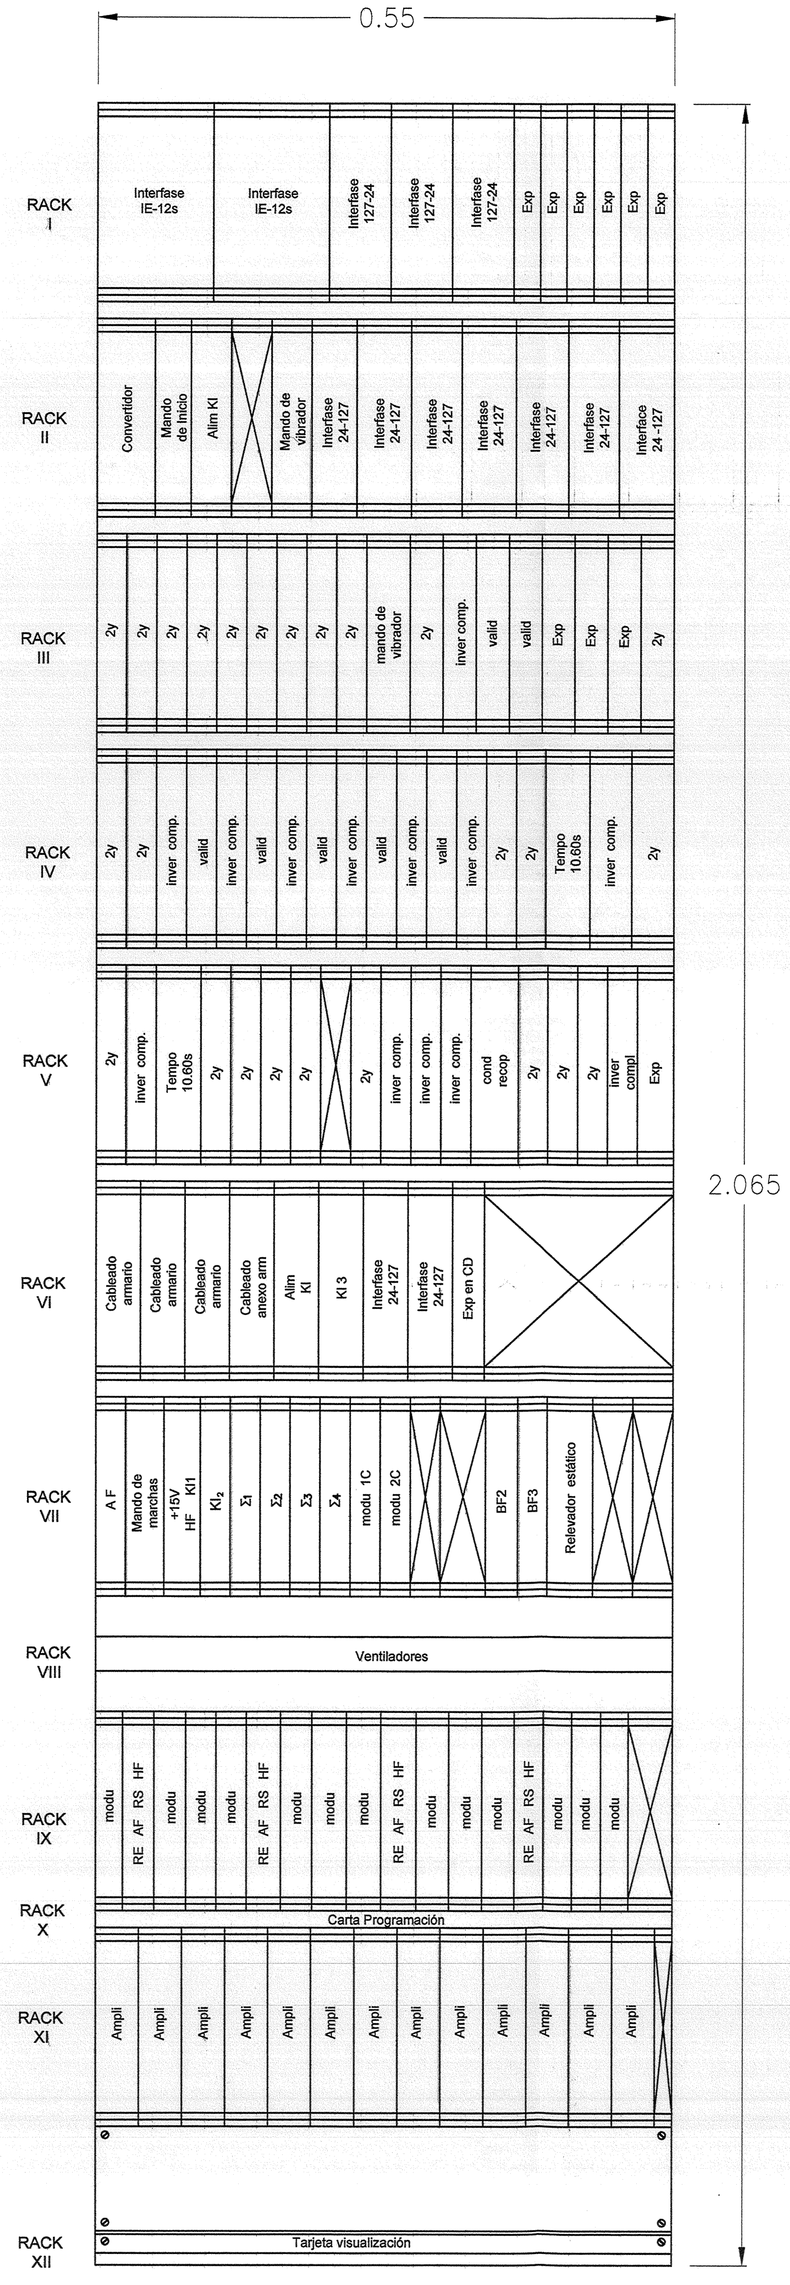

REGLETAS DE CONEXIÓN

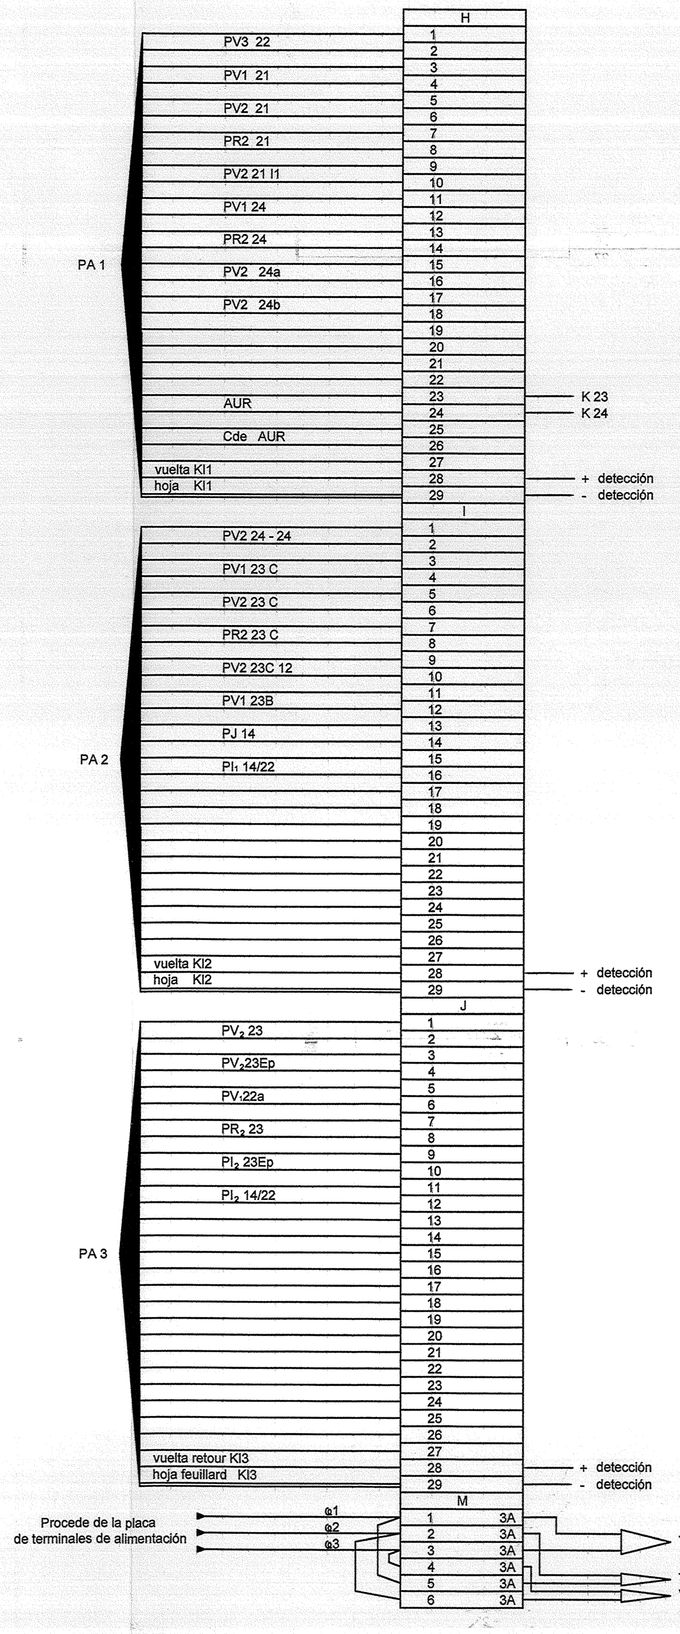

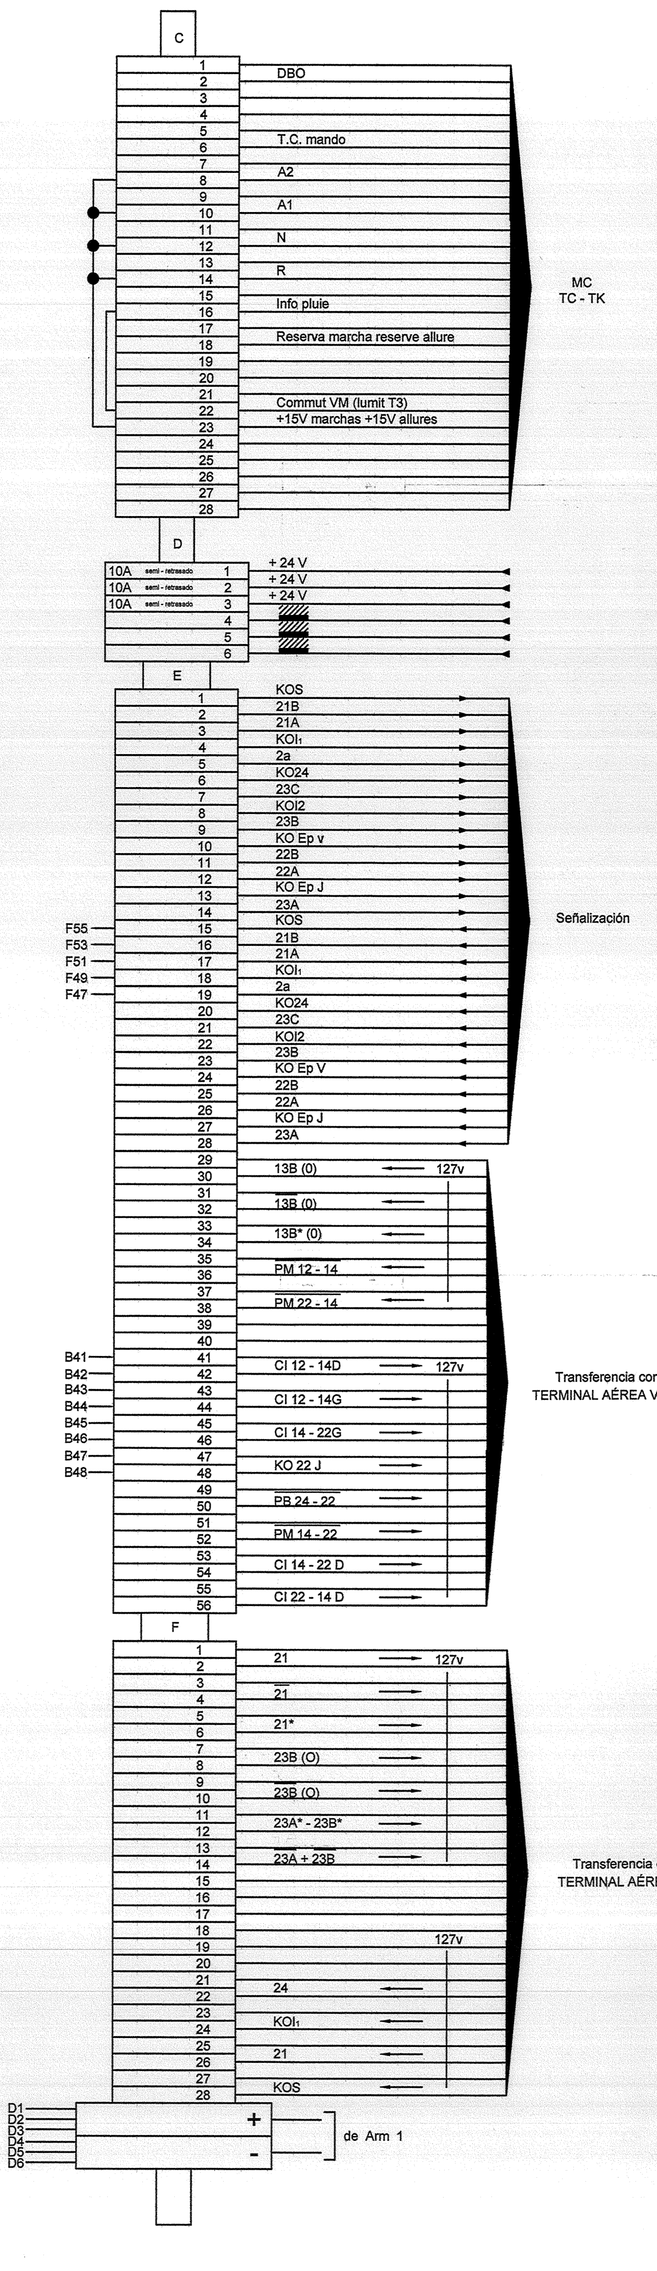

CROQUIS DE LOCALIZACIÓN

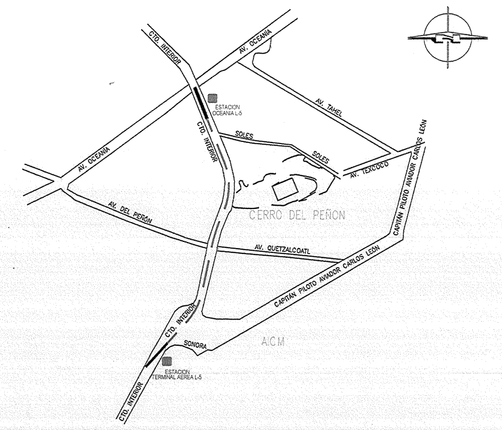

SIMBOLOGÍA

NOTAS

PLANOS DE REFERENCIA

Plano No. 2015-CON-PA-L5M-130-III-03-303-P-00.
Plano No. 2015-CON-PA-L5M-130-III-07-307-P-00.
Plano No. 2015-CON-PA-L5M-130-III-08-308-P-00.

REFERENCIA A DOCUMENTOS:
2015-CON-PA-L5M-125-III-11-311-1-00.

MODIFICACIONES

NO.	MODIFICACIÓN	FECHA	APROBÓ

SISTEMA DE TRANSPORTE COLECTIVO
SUBDIRECCIÓN GENERAL DE MANTENIMIENTO
GERENCIA DE OBRAS Y MANTENIMIENTO

DIRECTOR GENERAL : LIC. JORGE GAVIÑO AMBRIZ
SUBDIRECTOR GENERAL DE MANTENIMIENTO : ING. JORGE JAVIER JÍMENEZ ALCARAZ
GERENTE DE OBRAS Y DE MANTENIMIENTO : MTRO. MARTÍN YAÑEZ NARANJO
ENCARGADO SUBGERENCIA DE PROYECTOS : ING. MANUEL FERNANDO GALINDO ALTAMIRANO
SUBDIRECTOR DE INGENIERÍA Y PROYECTO METRO: ING. JOSÉ RAMÓN VÁZQUEZ DEL MERCADO
ÁREA DE PILOTAJE AUTOMÁTICO

PROYECTÓ:
CONIISA
GERENTE DE PROYECTO: ING. JUAN CARLOS GUASCH Y SAUNDERS
COORDINADOR DE PROYECTO: ING. ENRIQUE ACEVEDO LÓPEZ
COORDINADOR DE ÁREA: ING. JOSÉ JAVIER DE LA ROSA GARCÍA

DISEÑÓ: ING. JOSE AMADEO GARCIA SIRONI
DIBUJÓ: ING. JOSE AMADEO GARCIA SIRONI
REVISÓ: ING. JOSÉ JAVIER DE LA ROSA
Vo.Bo.: ING. EMILIANO RAMÓN LALANA

CONSULTORIA INTEGRAL EN INGENIERIA, S.A. DE C.V.

PROYECTO EJECUTIVO CIVIL, ELECTROMECANICO Y ELECTRONICO PARA LA RECONSTRUCCION DERIVADA DE LA MODIFICACION DEL PERFIL DE VIAS DEL TRAMO OCEANIA - TERMINAL AEREA DE LA LINEA 5 DEL SISTEMA DE TRANSPORTE COLECTIVO

PLANO:

LEVANTAMIENTO FÍSICO DEL ARMARIO 1, DE LA ESTACIÓN OCEANÍA VÍA - 2.

PLANO No. 2015-CON-PA-L5M-130-III-06-353-P-0

COTEJO:	FECHA:	DEPTO:	NOMBRE:	FIRMA:	ESCALA: S/E	FECHA: 30 DE SEPTIEMBRE 2015
					ACOTACIONES: M	MOD 0