
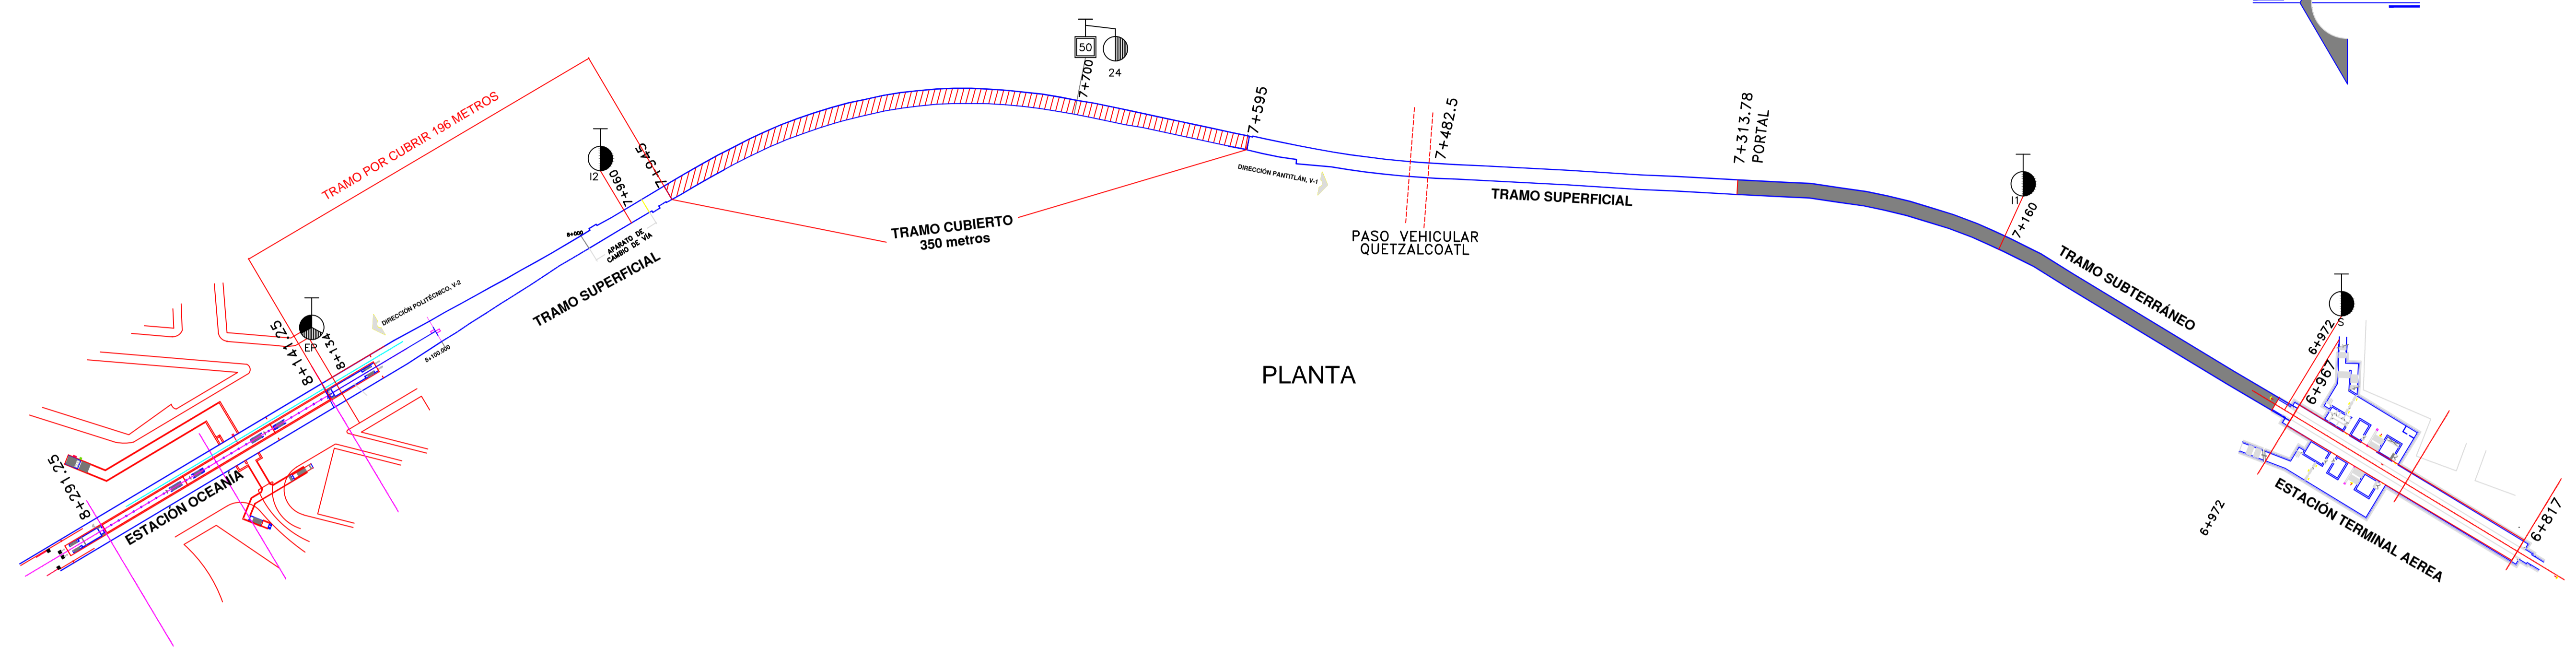


TRAMO TERMINAL AEREA - OCEANIA LINEA 5

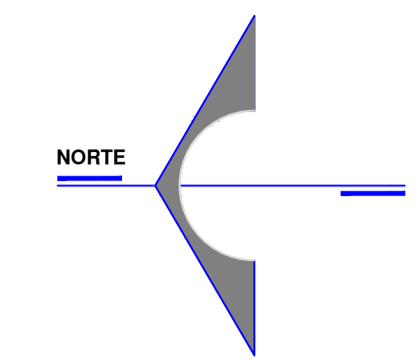


PLANTA


PLANTA

DIRECCIÓN POLITÉCNICO (VIA 2)

DIRECCIÓN PANTITLÁN (VIA 1)

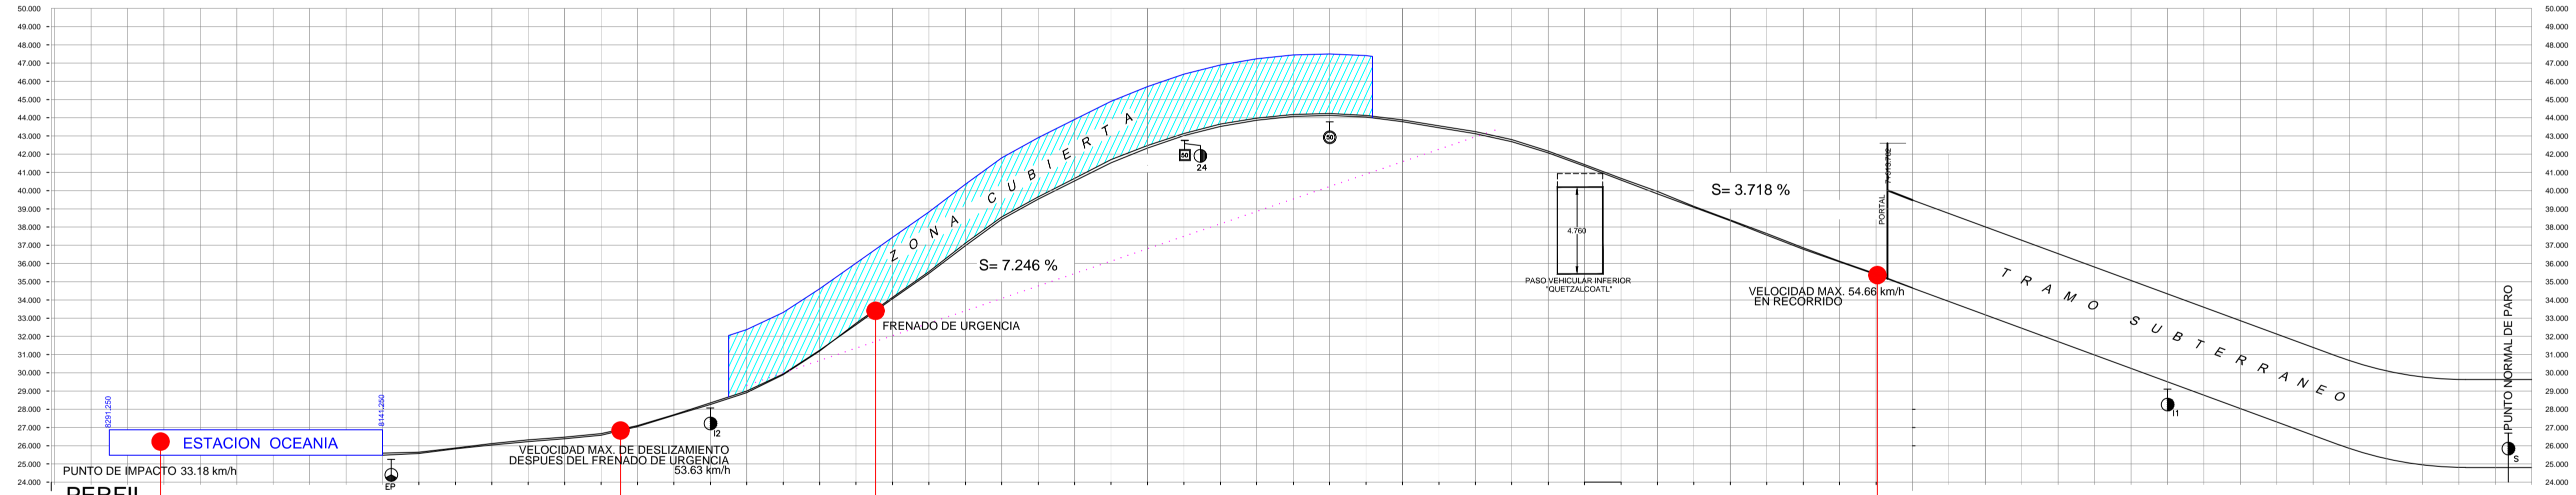

PERFIL TRAMO TERMINAL AEREA - OCEANIA

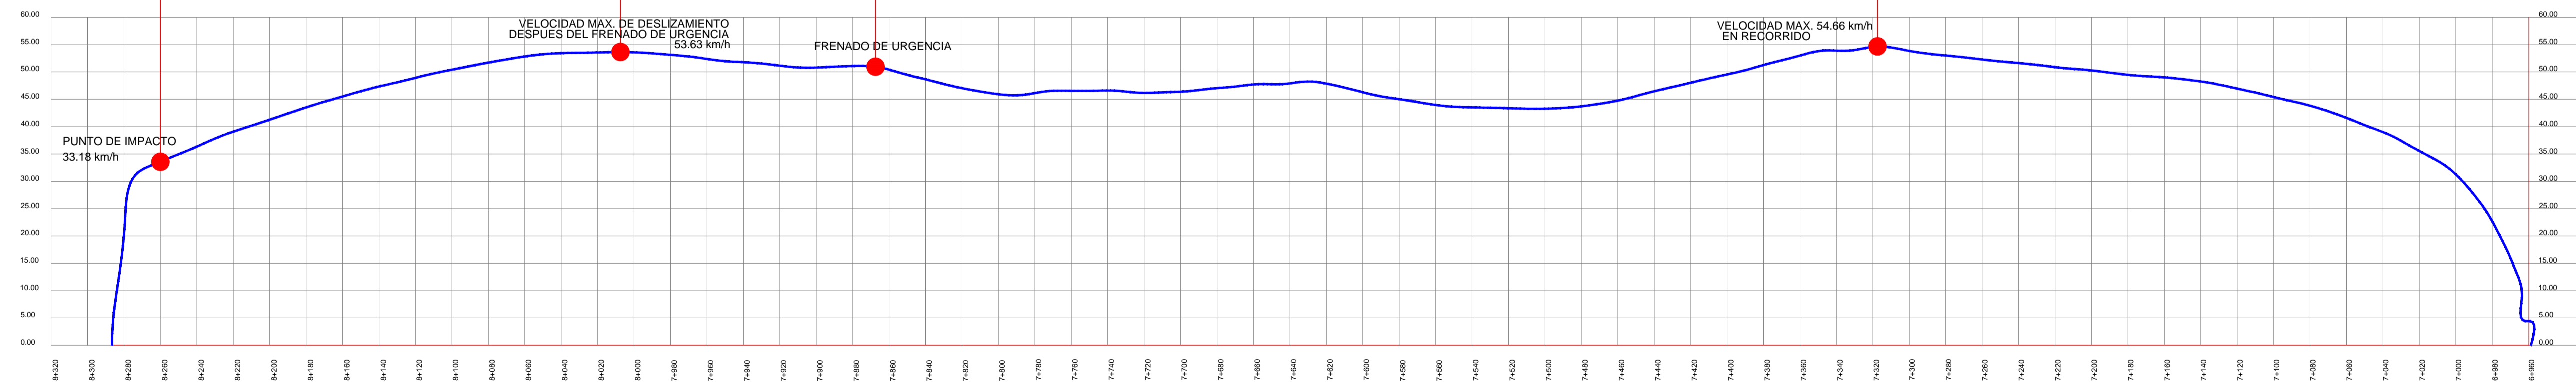

GRÁFICA DE VELOCIDAD / DISTANCIA (Obtenidos de la caja negra)

