


UBICACIÓN DE LOCALES TÉCNICOS PARA EL SISTEMA CBTC EN ESTACIONES DE LÍNEA 1 DEL STC

 <p>SISTEMA DE TRANSPORTE COLECTIVO SUBDIRECCION GENERAL DE MANTENIMIENTO</p>	<p>RED DE METRO</p>	<p>SUBGERENCIA DE PROYECTOS</p>
<p>No. CONTRATO:</p>	<p>OBRA:</p>	
<p>UBICACIÓN DE LOCALES TÉCNICOS PARA EL SISTEMA CBTC EN ESTACIONES DE LÍNEA 1 DEL STC</p>	<p>MARZO, 2020</p>	<p>1/21</p>
<p>2020-SDGM-ARQ-L1M-000-I-08-0192-B-00</p>		
<p>REALIZO</p> <p>ARQ. FERNANDA N. ECHANDI GUZMÁN</p>	<p>REVISÓ</p> <p>ARQ. MIGUEL A. MARRON HUERTA</p>	<p>AUTORIZO</p> <p>ARQ. M. ANTONIO IBARRA RODRIGUEZ</p>



OPCIÓN 1
JARDINERA EXTERIOR
SOBRE ANDÉN

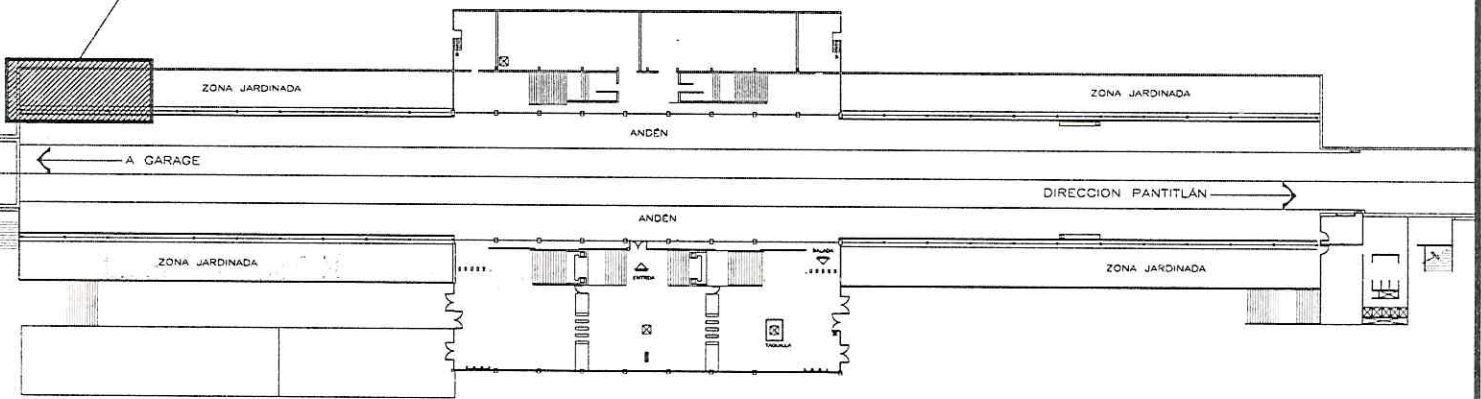


ESTACIÓN OBSERVATORIO

	SISTEMA DE TRANSPORTE COLECTIVO SUBDIRECCION GENERAL DE MANTENIMIENTO	RED DE METRO	SUBGERENCIA DE PROYECTOS
	No. CONTRATO:	OBRA:	
UBICACIÓN DE LOCALES TÉCNICOS PARA EL SISTEMA CBTC EN ESTACIONES DE LÍNEA 1 DEL STC		MARZO, 2020	2/21
		2020-SDGM-ARQ-L1M-000-I-08-0192-B-00	
REALIZO ARQ. FERNANDA N. ECHANDI GUZMÁN	REVISO ARQ. MIGUEL A. MARRON HUERTA	AUTORIZO ARQ. M. ANTONIO IBARRA RODRIGUEZ	




OPCIÓN 3
LOCAL DE ASEO. UNIR
LOS DOS LOCALES

OPCIÓN 2
LOCAL DE ASEO

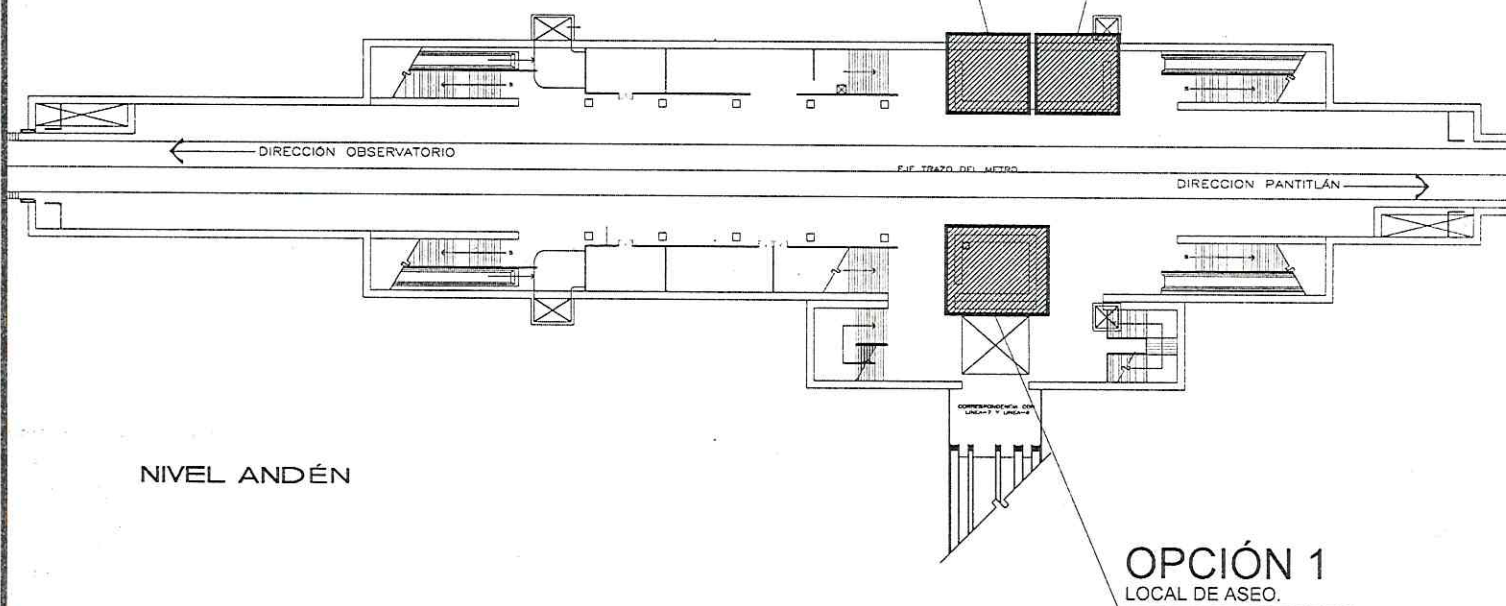

NIVEL ANDÉN

ESTACIÓN TACUBAYA

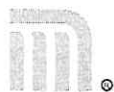

SISTEMA DE TRANSPORTE COLECTIVO
SUBDIRECCION GENERAL DE MANTENIMIENTO

RED DE METRO

SUBGERENCIA
DE
PROYECTOS

No. CONTRATO:

OBRA:

UBICACIÓN DE LOCALES TÉCNICOS PARA EL SISTEMA CBTC EN ESTACIONES
DE LÍNEA 1 DEL STC

MARZO, 2020

3/21

2020-SDGM-ARQ-L1M-000-I-08-0192-B-00.

REALIZO

REVISÓ

AUTORIZO


ARQ. FERNANDA N. ECHANDI GUZMÁN

ARQ. MIGUEL A. MARRÓN HUERTA

ARQ. M. ANTONIO BARRA RODRIGUEZ



OPCIÓN 1
LOCAL DE ARCHIVO
MUERTO

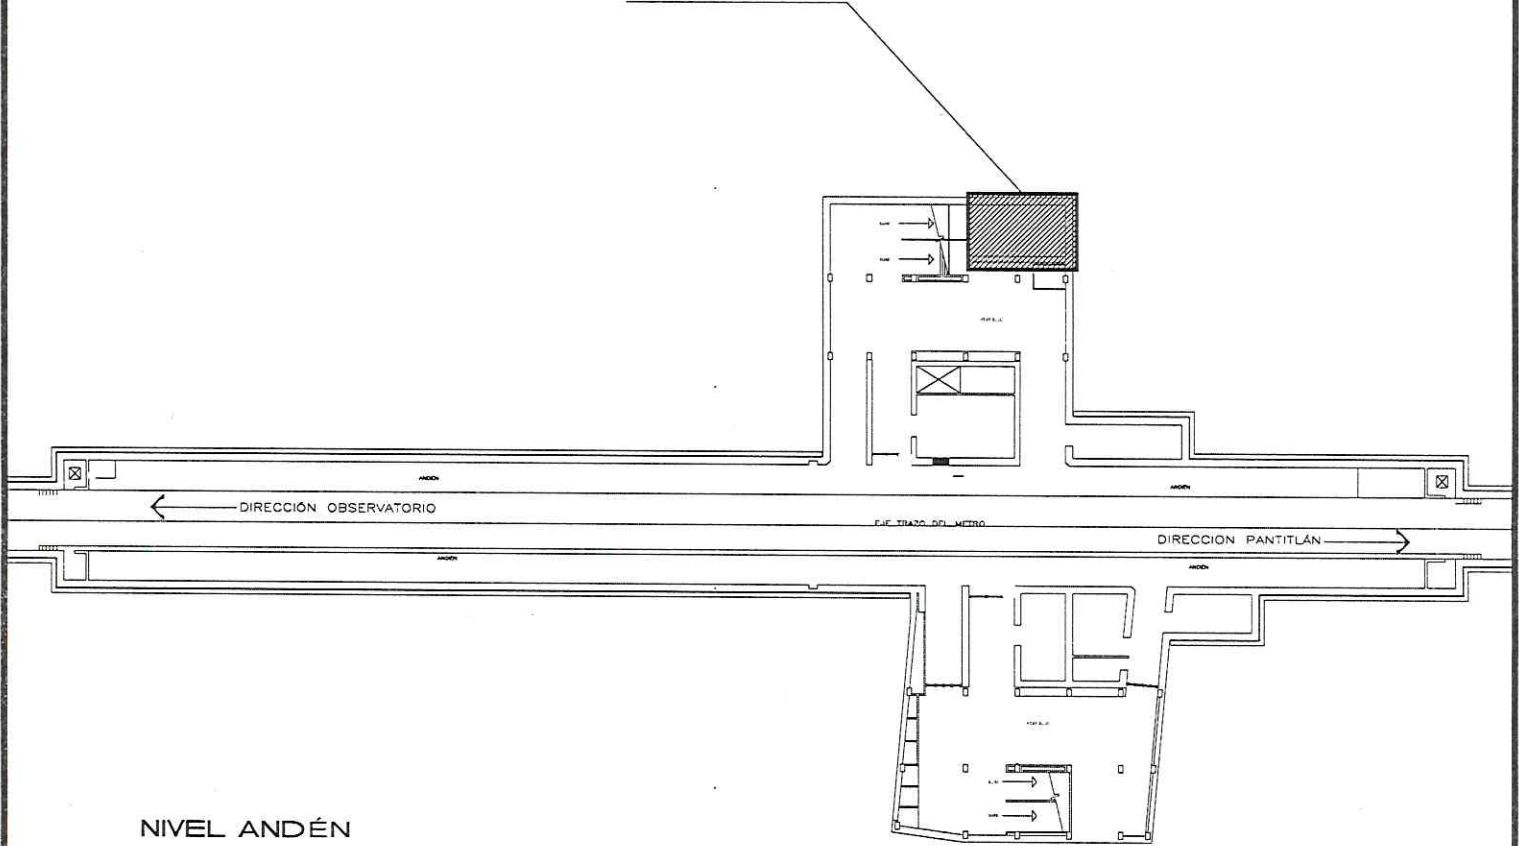

NIVEL ANDÉN

ESTACIÓN JUANACATLÁN



SISTEMA DE TRANSPORTE COLECTIVO
SUBDIRECCION GENERAL DE MANTENIMIENTO

RED DE METRO

SUBGERENCIA
DE
PROYECTOS

No. CONTRATO:

OBRA:

UBICACIÓN DE LOCALES TÉCNICOS PARA EL SISTEMA CBTC EN ESTACIONES
DE LÍNEA 1 DEL STC

MARZO, 2020

4/21

2020-SDGM-ARQ-L1M-000-I-08-0192-B-00

REALIZO

ARQ. FERNANDA N. ECHANDI GUZMÁN

REVISO


ARQ. MIGUEL A. MARRÓN HUERTA

AUTORIZO

ARQ. M. ANTONIO IBARRA RODRIGUEZ

OPCIÓN 1


SUB-ESTACIÓN DE ALUMBRADO

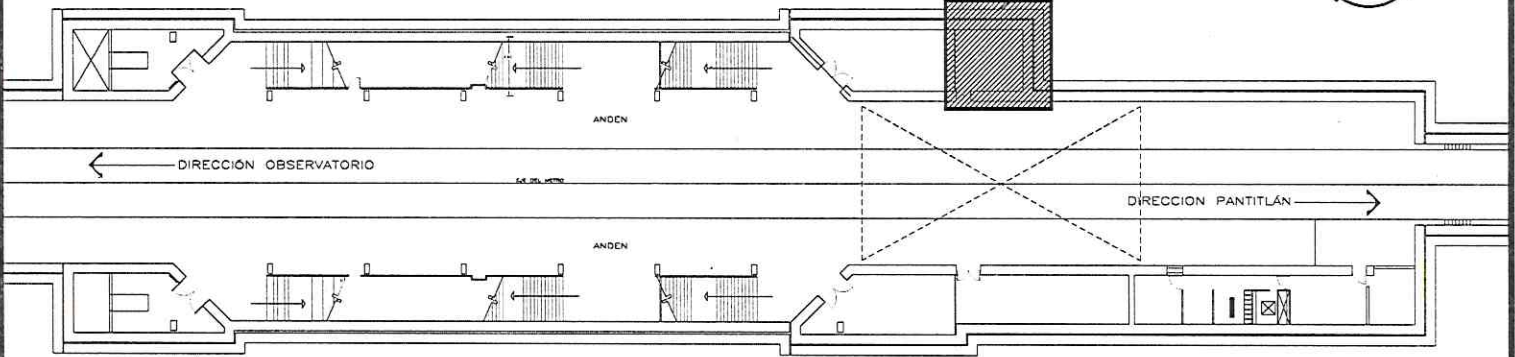

NIVEL ANDÉN


OPCIÓN 2

CONCESIÓN

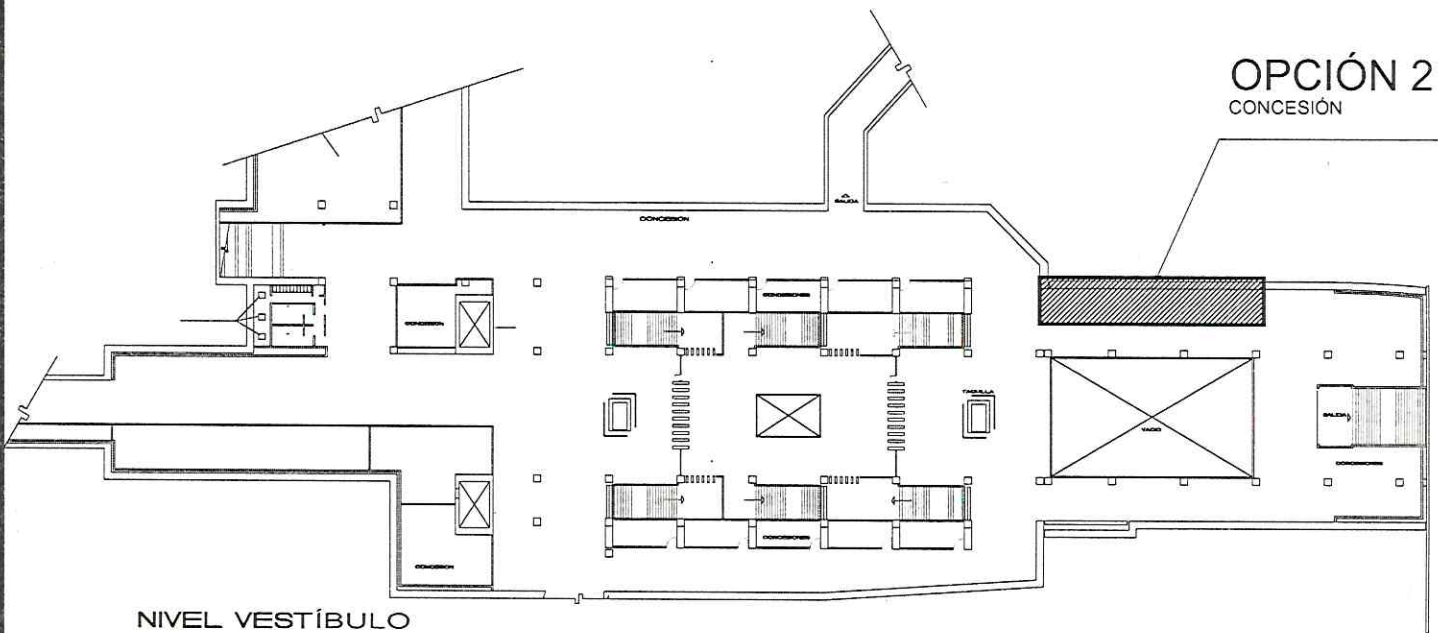

NIVEL VESTÍBULO

ESTACIÓN CHAPULTEPEC

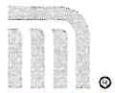

SISTEMA DE TRANSPORTE COLECTIVO
SUBDIRECCION GENERAL DE MANTENIMIENTO

RED DE METRO

SUBGERENCIA DE PROYECTOS

No. CONTRATO:

OBRA:

UBICACIÓN DE LOCALES TÉCNICOS PARA EL SISTEMA CBTC EN ESTACIONES DE LÍNEA 1 DEL STC

MARZO, 2020

5/21

2020-SDGM-ARQ-L1M-000-I-08-0192-B-00

REALIZO

ARQ. FERNANDA N. ECHANDI GUZMÁN

REVISO


ARQ. MIGUEL A. MARRÓN HUERTA

AUTORIZO

ARQ. M. ANTONIO BARRA RODRIGUEZ



OPCIÓN 1
LOCAL 3. EXTRACCIÓN
DE AIRE

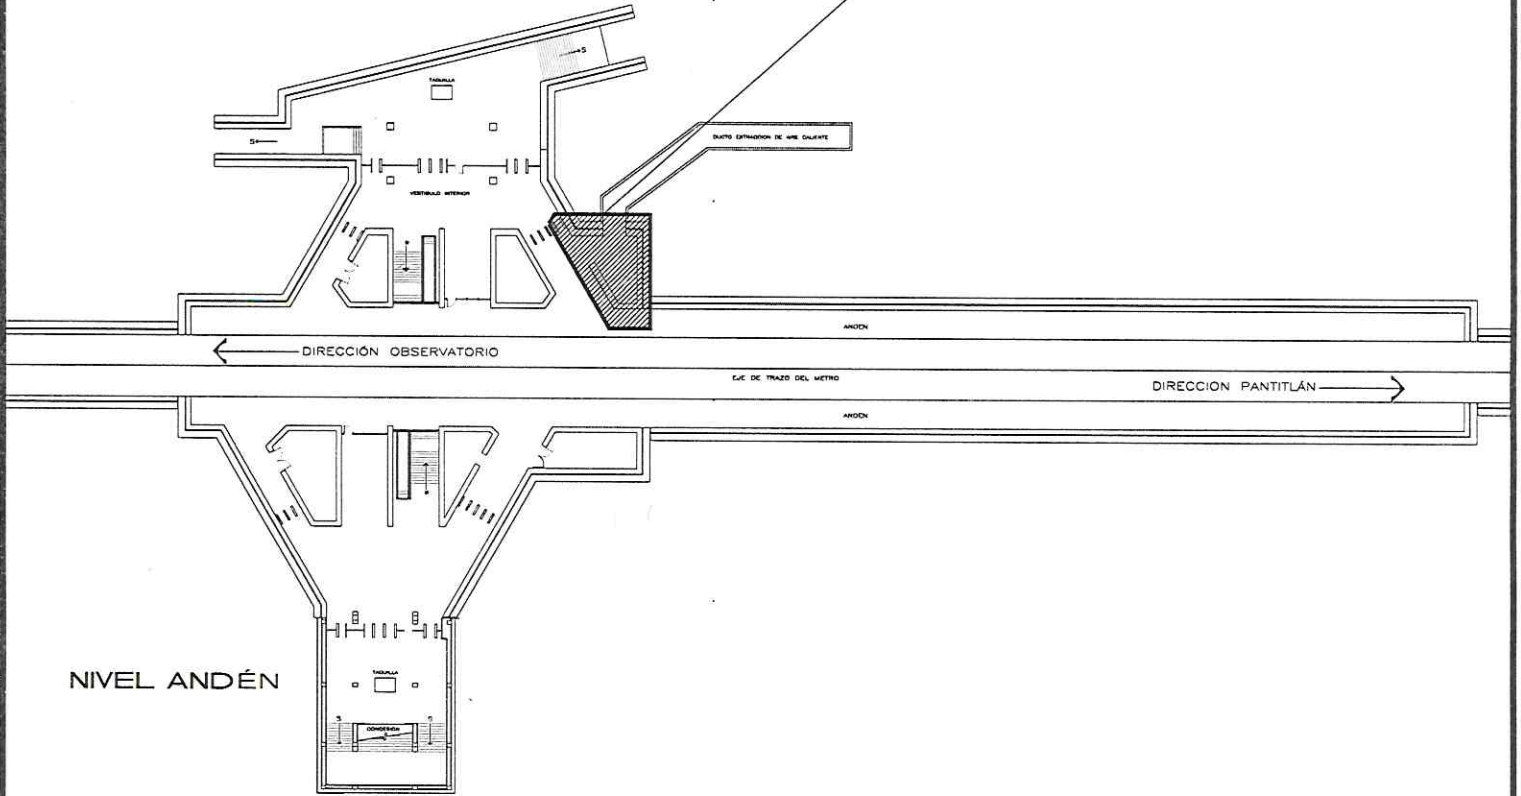

ESTACIÓN SEVILLA



SISTEMA DE TRANSPORTE COLECTIVO
SUBDIRECCION GENERAL DE MANTENIMIENTO

RED DE METRO

SUBGERENCIA
DE
PROYECTOS

No. CONTRATO:

OBRA:

UBICACIÓN DE LOCALES TÉCNICOS PARA EL SISTEMA CBTC EN ESTACIONES
DE LÍNEA 1 DEL STC

MARZO, 2020

6/21

2020-SDGM-ARQ-L1M-000-I-08-0192-B-00

REALIZO

ARQ. FERNANDA N. ECHANDI GUZMÁN


REVISO

ARQ. MIGUEL A. MARRÓN HUERTA

AUTORIZO


ARQ. M. ANTONIO IBARRA RODRIGUEZ

OPCIÓN 1
LOCAL 3. EXTRACCIÓN DE AIRE

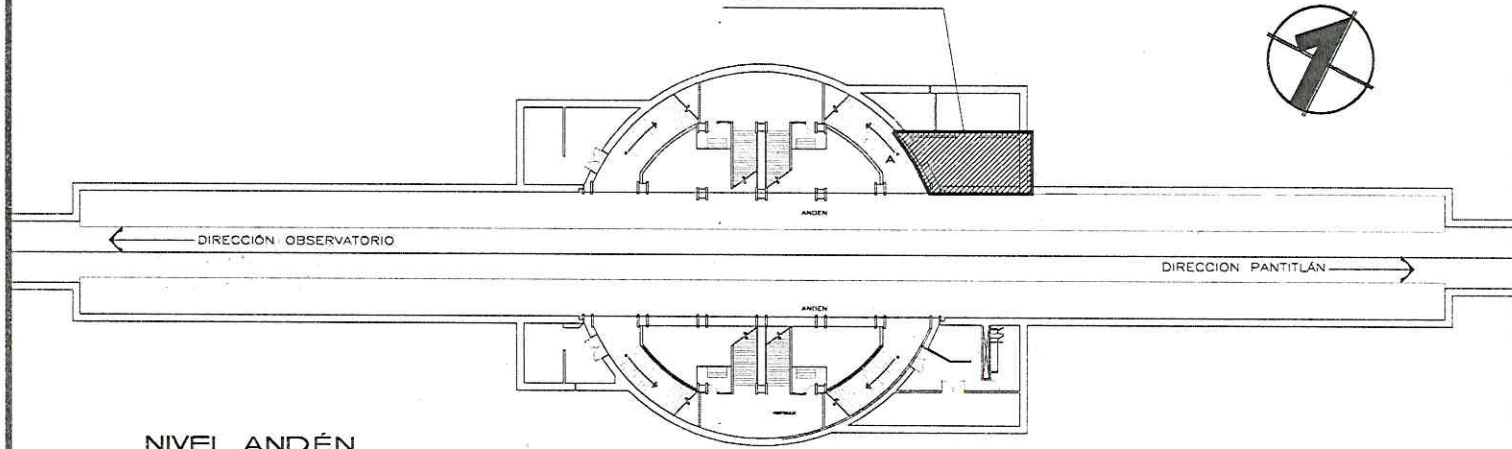


NIVEL ANDÉN

OPCIÓN 2
SOBRE CAMELLÓN

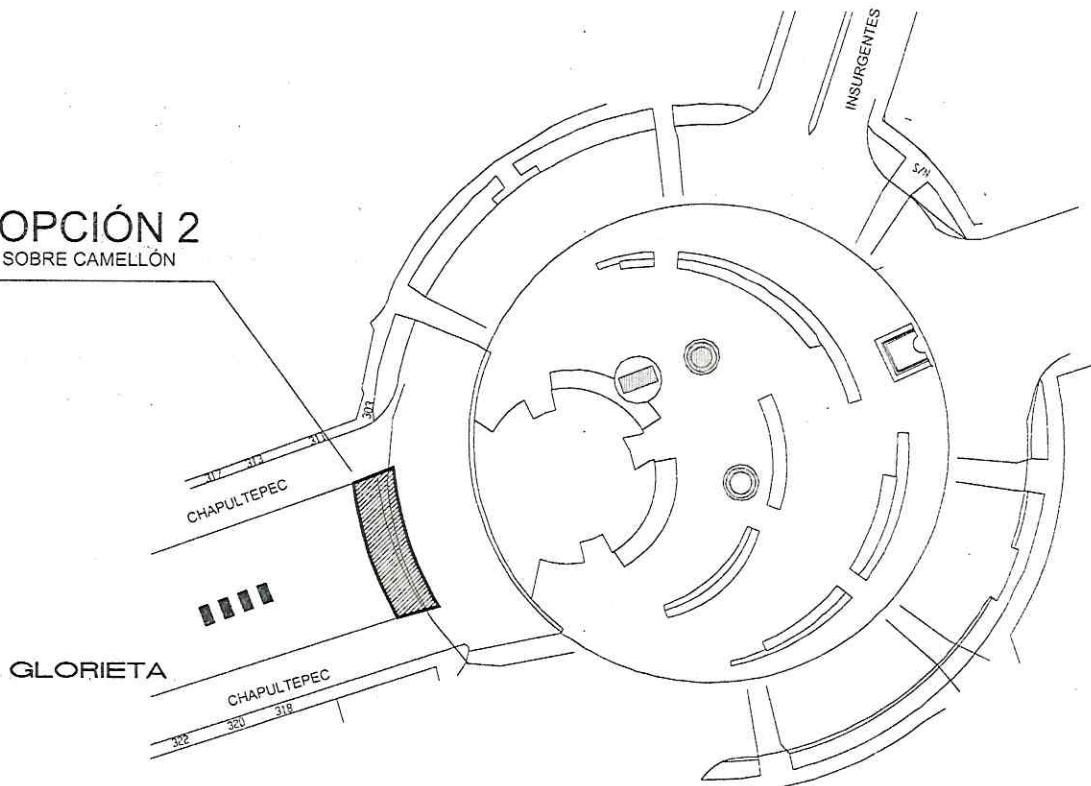


ESTACIÓN INSURGENTES

<p>SISTEMA DE TRANSPORTE COLECTIVO SUBDIRECCION GENERAL DE MANTENIMIENTO</p>	<p>RED DE METRO</p>	<p>SUBGERENCIA DE PROYECTOS</p>
		<p>No. CONTRATO:</p>
<p>UBICACIÓN DE LOCALES TÉCNICOS PARA EL SISTEMA CBTC EN ESTACIONES DE LÍNEA 1 DEL STC</p>	<p>MARZO, 2020</p>	<p>7/21</p>
	<p>2020-SDGM-ARQ-L1M-000-I-08-0192-B-00</p>	
<p>REALIZO ARQ. FERNANDA N. ECHANDI GUZMÁN</p>	<p>REVISÓ ARQ. MIGUEL A. MARRÓN HUERTA</p>	<p>AUTORIZO ARQ. M. ANTONIO IBARRA RODRIGUEZ</p>

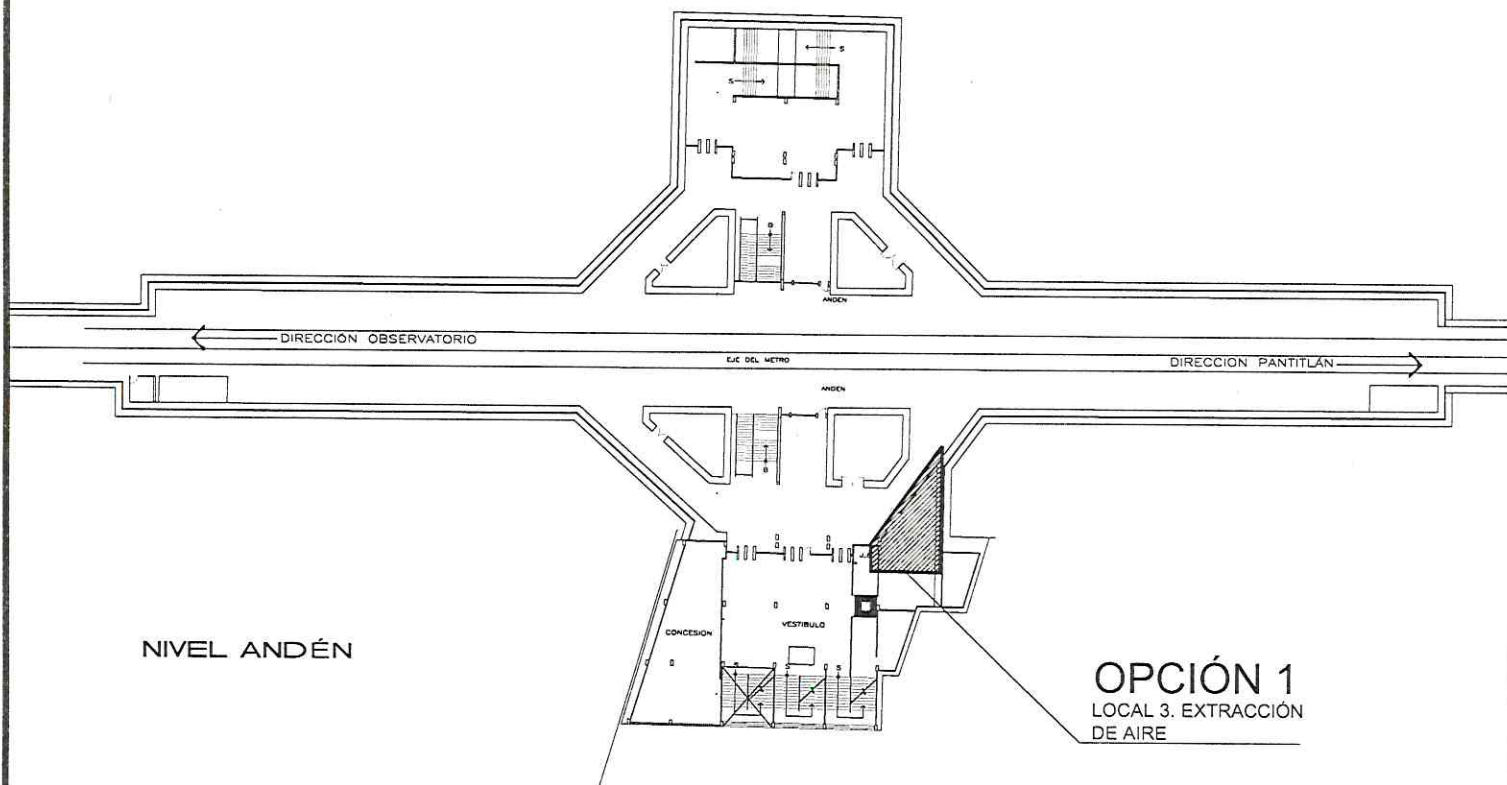

ESTACIÓN CUAUHEMOC


	SISTEMA DE TRANSPORTE COLECTIVO SUBDIRECCION GENERAL DE MANTENIMIENTO	RED DE METRO	SUBGERENCIA DE PROYECTOS
		No. CONTRATO:	OBRA:
UBICACIÓN DE LOCALES TÉCNICOS PARA EL SISTEMA CBTC EN ESTACIONES DE LÍNEA 1 DEL STC		MARZO, 2020	8/21
		2020-SDGM-ARQ-L1M-000-I-08-0192-B-00	
REALIZO ARQ. FERNANDA N. ECHÁNDI GUZMÁN	REVISO ARQ. MIGUEL A. MARRON HUERTA	AUTORIZO ARQ. M. ANTONIO IBARRA RODRIGUEZ	

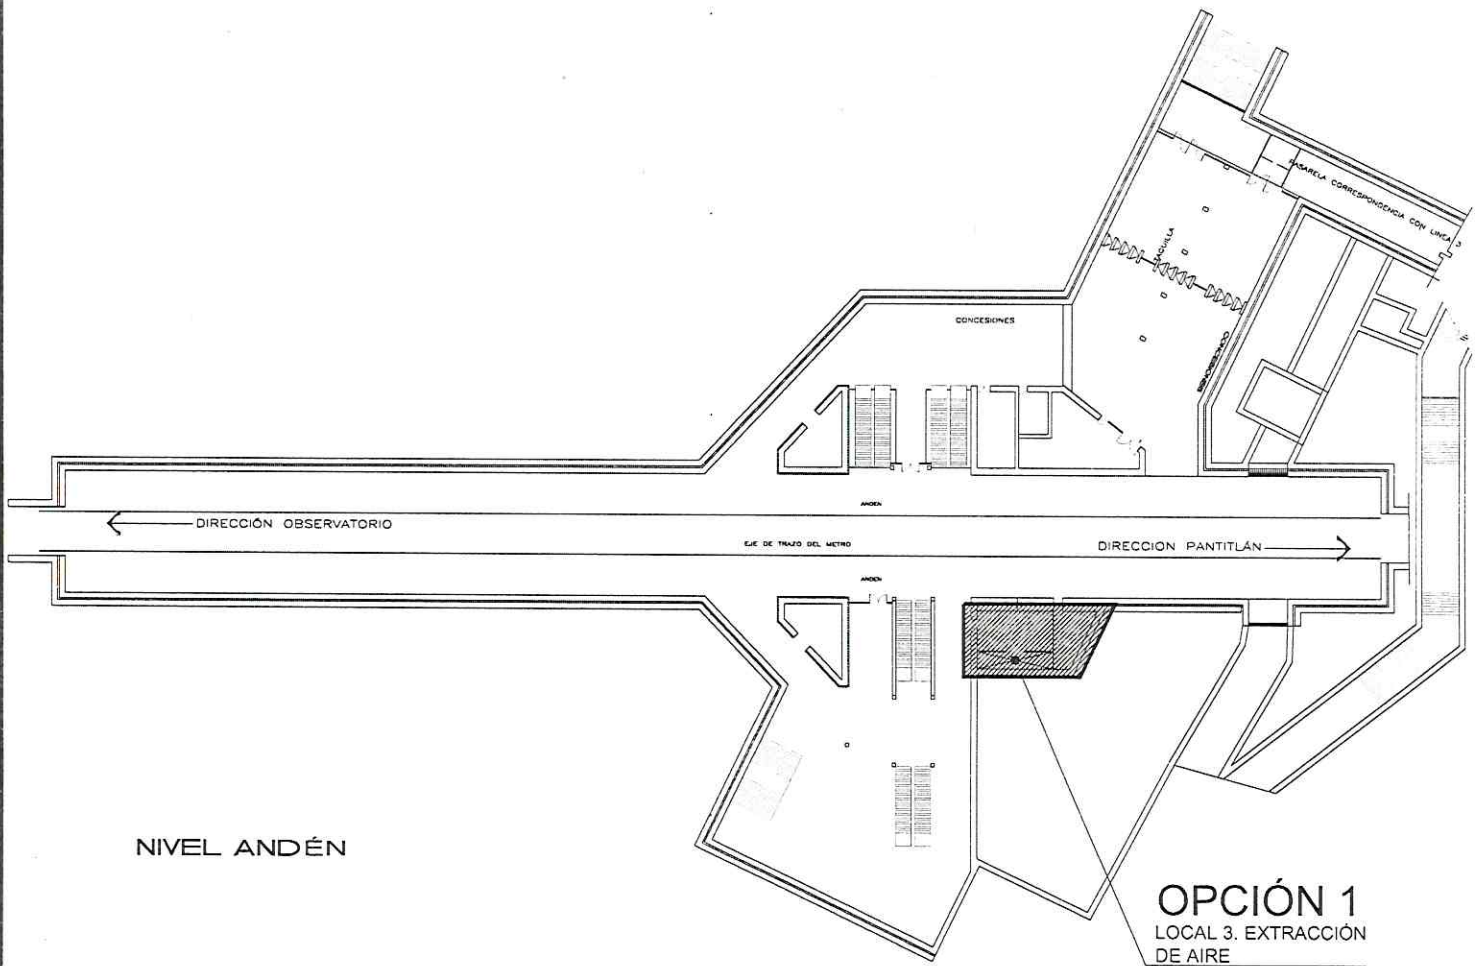

NIVEL ANDÉN

OPCIÓN 1
LOCAL 3. EXTRACCIÓN
DE AIRE

ESTACIÓN BALDERAS

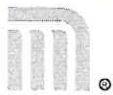

SISTEMA DE TRANSPORTE COLECTIVO
SUBDIRECCION GENERAL DE MANTENIMIENTO

RED DE METRO

SUBGERENCIA
DE
PROYECTOS

No. CONTRATO:

OBRA:

UBICACIÓN DE LOCALES TÉCNICOS PARA EL SISTEMA CBTC EN ESTACIONES
DE LÍNEA 1 DEL STC

MARZO, 2020

9/21

2020-SDGM-ARQ-L1M-000-I-08-0192-B-00

REALIZO


ARQ. FERNANDA N. ECHANDI GUZMÁN

REVISO

ARQ. MIGUEL A. MARRÓN HUERTA

AUTORIZO

ARQ. M. ANTONIO IBARRA RODRIGUEZ

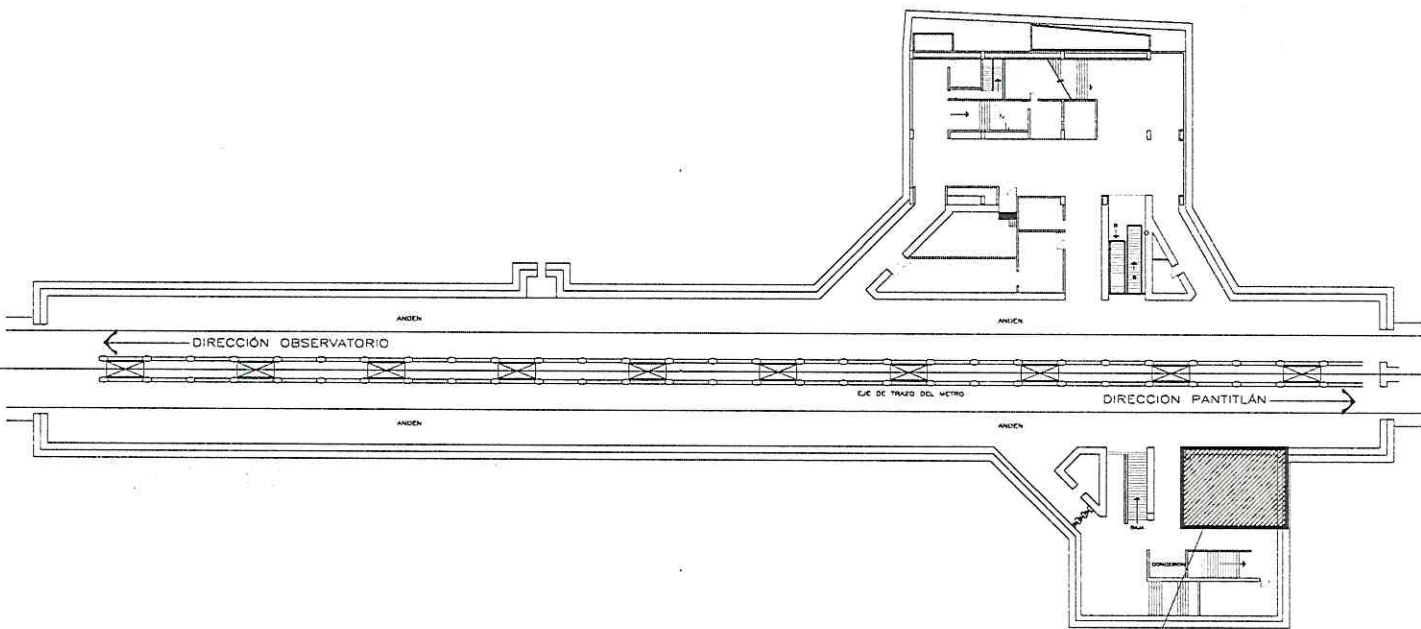

NIVEL ANDÉN


OPCIÓN 1
ESPACIO LIBRE

ESTACIÓN SALTO DEL AGUA

SISTEMA DE TRANSPORTE COLECTIVO SUBDIRECCION GENERAL DE MANTENIMIENTO	RED DE METRO		SUBGERENCIA DE PROYECTOS
	No. CONTRATO:		OBRA:
UBICACIÓN DE LOCALES TÉCNICOS PARA EL SISTEMA CBTC EN ESTACIONES DE LÍNEA 1 DEL STC		MARZO, 2020	10/21
REALIZO ARQ. FERNANDA N. ECHANDI GUZMÁN		2020-SDGM-ARQ-L1M-000-I-08-0192-B-00	
REVISO ARQ. MIGUEL A. MARRÓN HUERTA		AUTORIZO ARQ. M. ANTONIO IBARRA RODRIGUEZ	



OPCIÓN 1
LOCAL 3. EXTRACCIÓN
DE AIRE

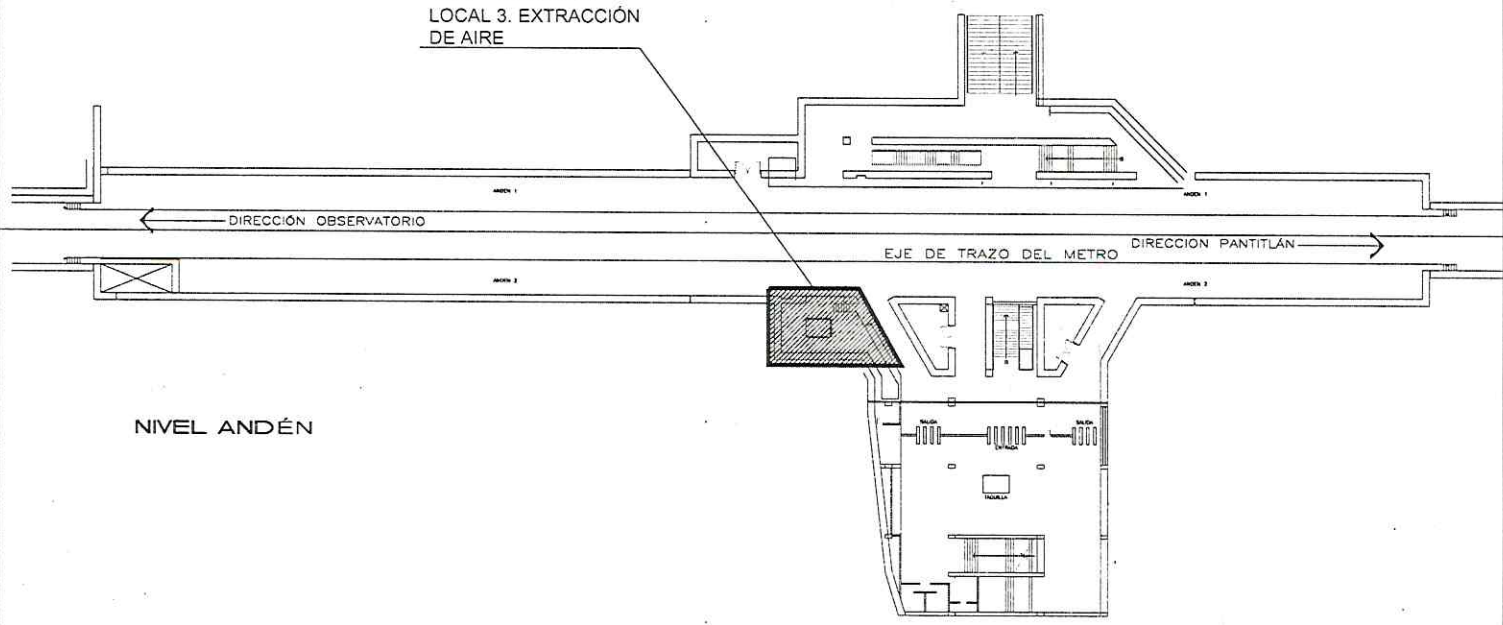


ESTACIÓN ISABEL LA CATOLICA

	SISTEMA DE TRANSPORTE COLECTIVO SUBDIRECCION GENERAL DE MANTENIMIENTO	RED DE METRO	SUBGERENCIA DE PROYECTOS
	No. CONTRATO:	OBRA:	
UBICACIÓN DE LOCALES TÉCNICOS PARA EL SISTEMA CBTC EN ESTACIONES DE LÍNEA 1 DEL STC		MARZO, 2020	11/21
		2020-SDGM-ARQ-L1M-000-I-08-0192-B-00	
REALIZO ARQ. FERNANDA N. ECHANDI GUZMÁN	REVISO ARQ. MIGUEL A. MARRÓN HUERTA	AUTORIZO ARQ. M. ANTONIO IBARRA RODRIGUEZ	



OPCIÓN 1
LOCAL 3. EXTRACCIÓN
DE AIRE

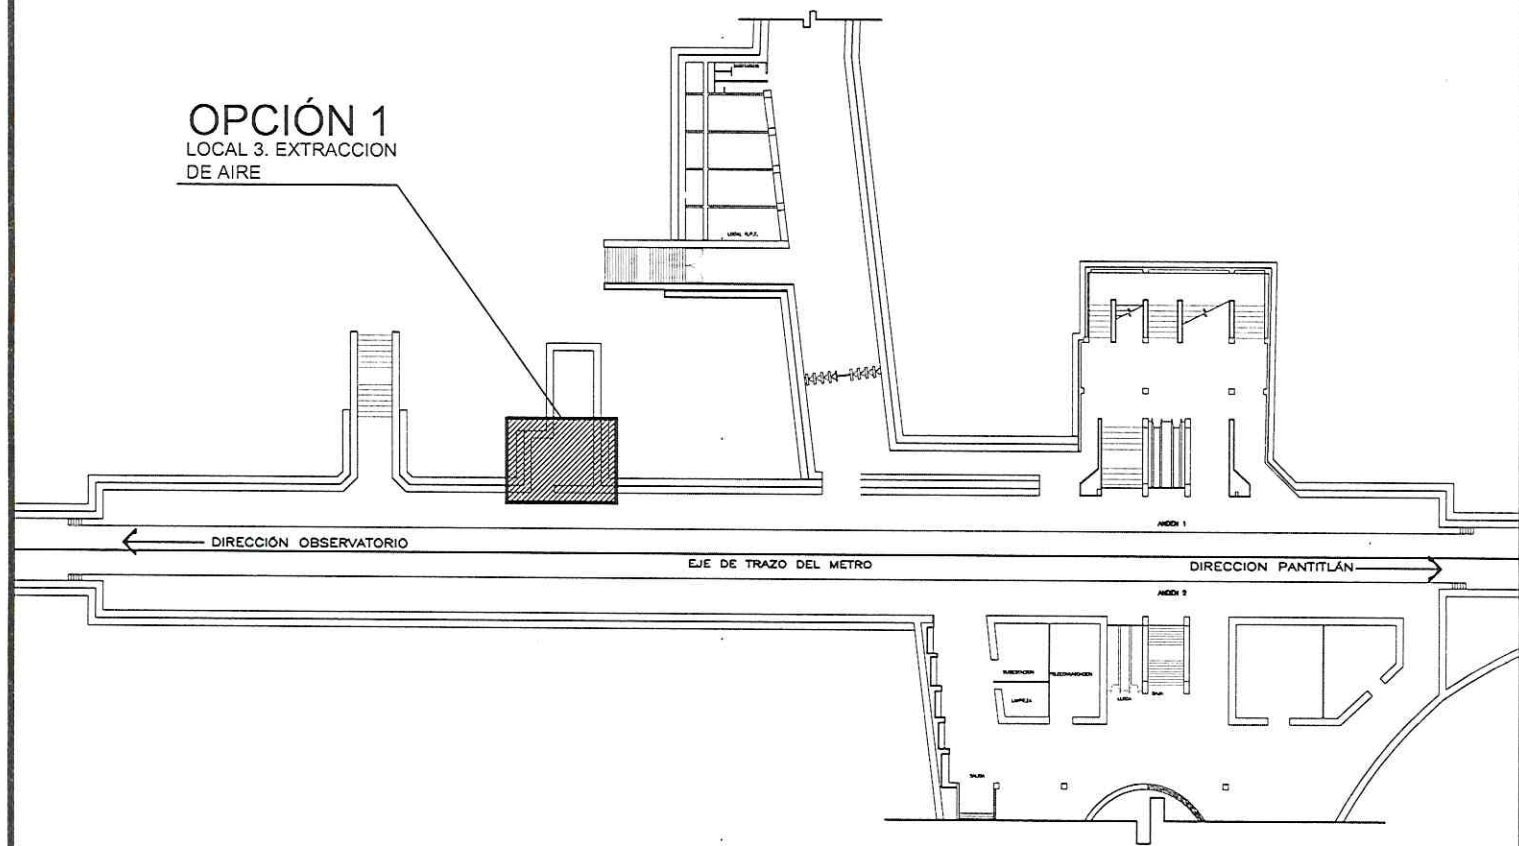


NIVEL ANDÉN

ESTACIÓN PINO SUAREZ


	SISTEMA DE TRANSPORTE COLECTIVO SUBDIRECCION GENERAL DE MANTENIMIENTO	RED DE METRO	SUBGERENCIA DE PROYECTOS
	No. CONTRATO:	OBRA:	
UBICACIÓN DE LOCALES TÉCNICOS PARA EL SISTEMA CBTC EN ESTACIONES DE LÍNEA 1 DEL STC		MARZO, 2020	12/21
		2020-SDGM-ARQ-L1M-000-I-08-0192-B-00	
REALIZO ARQ. FERNANDA N. ECHANDI GUZMÁN	REVISO ARQ. MIGUEL A. MARRÓN HUERTA	AUTORIZO ARQ. M. ANTONIO IBARRA RODRIGUEZ	

OPCIÓN 1
PATIO EXTERIOR

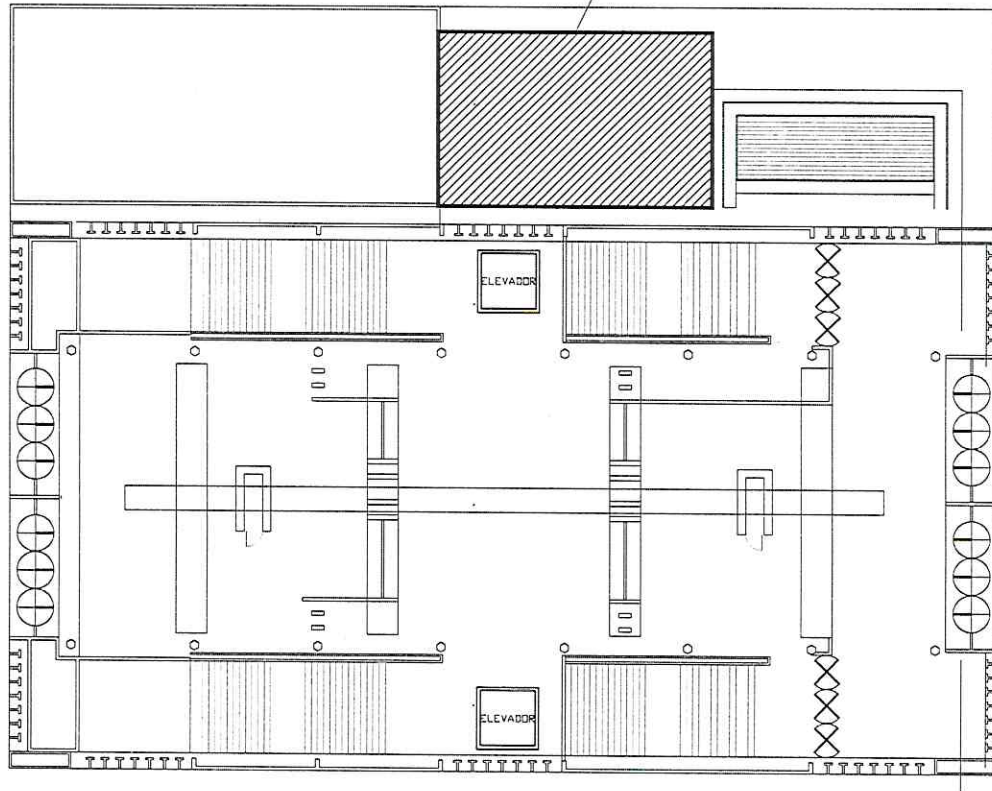

NIVEL VESTÍBULO

ESTACIÓN MERCED

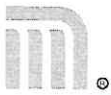

SISTEMA DE TRANSPORTE COLECTIVO
SUBDIRECCION GENERAL DE MANTENIMIENTO

RED DE METRO

SUBGERENCIA
DE
PROYECTOS

No. CONTRATO:

OBRA:

UBICACIÓN DE LOCALES TÉCNICOS PARA EL SISTEMA CBTC EN ESTACIONES
DE LÍNEA 1 DEL STC

MARZO, 2020

13/21

2020-SDGM-ARQ-L1M-000-I-08-0192-B-00

REALIZO


REVISO

AUTORIZO

ARQ. FERNANDA N. ECHANDI GUZMÁN

ARQ. MIGUEL A. MARRÓN HUERTA


ARQ. M. ANTONIO IBARRA RODRIGUEZ

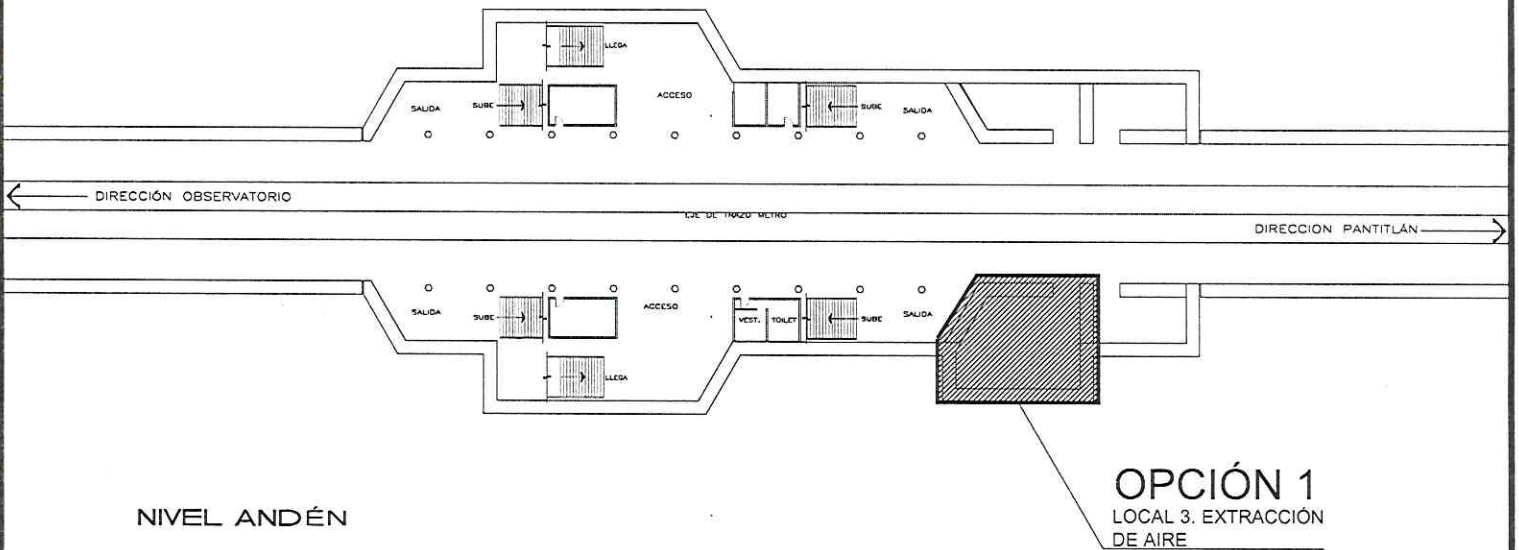

NIVEL ANDÉN

OPCIÓN 1
LOCAL 3. EXTRACCIÓN
DE AIRE

ESTACIÓN CANDELARIA

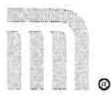

SISTEMA DE TRANSPORTE COLECTIVO
SUBDIRECCION GENERAL DE MANTENIMIENTO

RED DE METRO

SUBGERENCIA
DE
PROYECTOS

No. CONTRATO:

OBRA:

UBICACIÓN DE LOCALES TÉCNICOS PARA EL SISTEMA CBTC EN ESTACIONES
DE LÍNEA 1 DEL STC

MARZO, 2020

14/21

2020-SDGM-ARQ-L1M-000-I-08-0192-B-00

REALIZO




ARQ. FERNANDA N. ECHANDI GUZMÁN

REVISO

ARQ. MIGUEL A. MARRÓN HUERTA

AUTORIZO

ARQ. M. ANTONIO IBARRA RODRIGUEZ

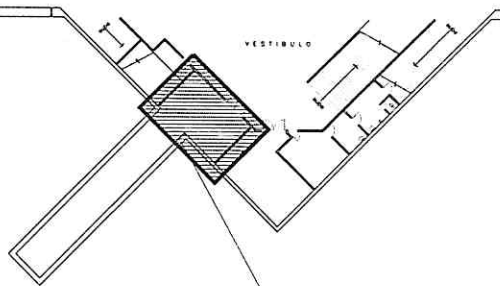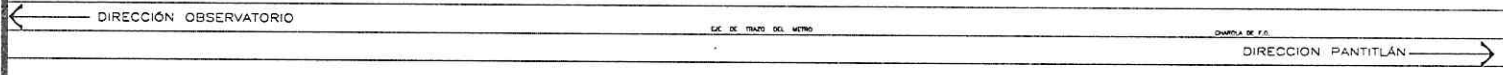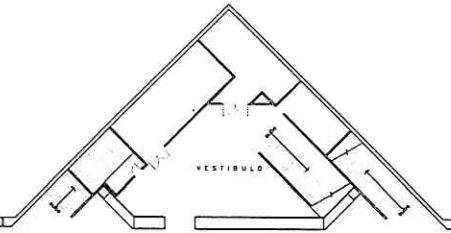

NIVEL ANDÉN


OPCIÓN 1
LOCAL 3. EXTRACCIÓN
DE AIRE

ESTACIÓN SAN LÁZARO

	SISTEMA DE TRANSPORTE COLECTIVO SUBDIRECCION GENERAL DE MANTENIMIENTO	RED DE METRO	SUBGERENCIA DE PROYECTOS
	No. CONTRATO:	OBRA:	
UBICACIÓN DE LOCALES TÉCNICOS PARA EL SISTEMA CBTC EN ESTACIONES DE LÍNEA 1 DEL STC		MARZO, 2020	15/21
		2020-SDGM-ARQ-L1M-000-I-08-0192-B-00	
REALIZO ARQ. FERNANDA N. ECHANDI GUZMÁN	REVISO ARQ. MIGUEL A. MARRÓN HUERTA	AUTORIZO ARQ. M. ANTONIO IBARRA RODRIGUEZ	




OPCIÓN 1
A NIVEL CALLE, SOBRE
CAMELLÓN

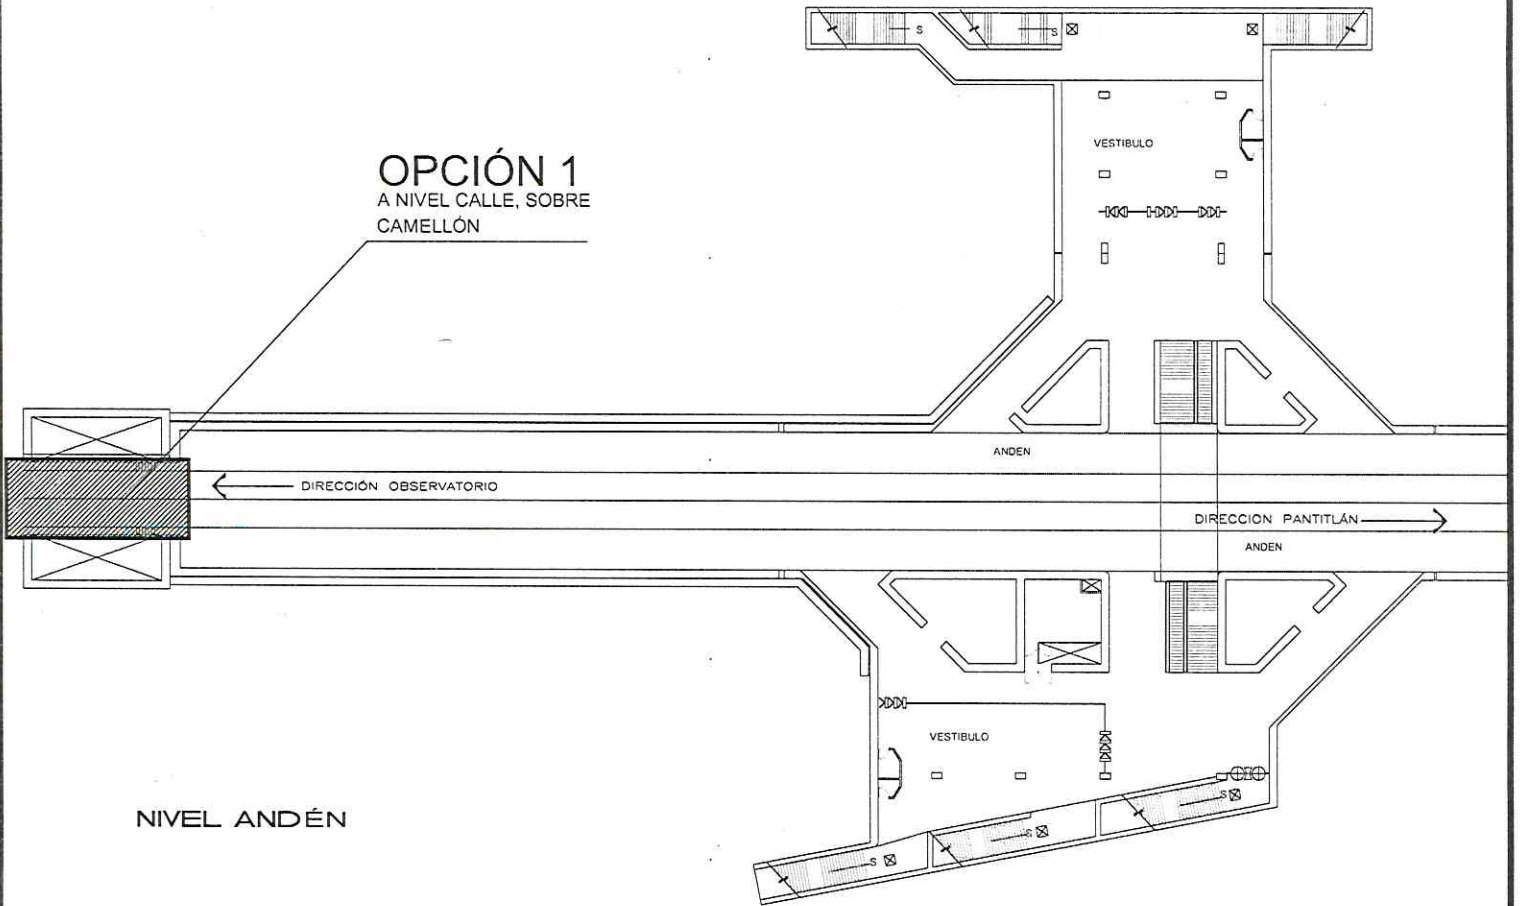

NIVEL ANDÉN

ESTACIÓN MOCTEZUMA

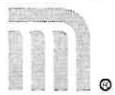

SISTEMA DE TRANSPORTE COLECTIVO
SUBDIRECCION GENERAL DE MANTENIMIENTO

RED DE METRO

SUBGERENCIA
DE
PROYECTOS

No. CONTRATO:

OBRA:

UBICACIÓN DE LOCALES TÉCNICOS PARA EL SISTEMA CBTC EN ESTACIONES
DE LÍNEA 1 DEL STC

MARZO, 2020

16/21

2020-SDGM-ARQ-L1M-000-I-08-0192-B-00

REALIZO


REVISO

AUTORIZO

ARQ. FERNANDA N. ECHANDI GUZMÁN

ARQ. MIGUEL A. MARRÓN HUERTA

ARQ. M. ANTONIO IBARRA RODRIGUEZ

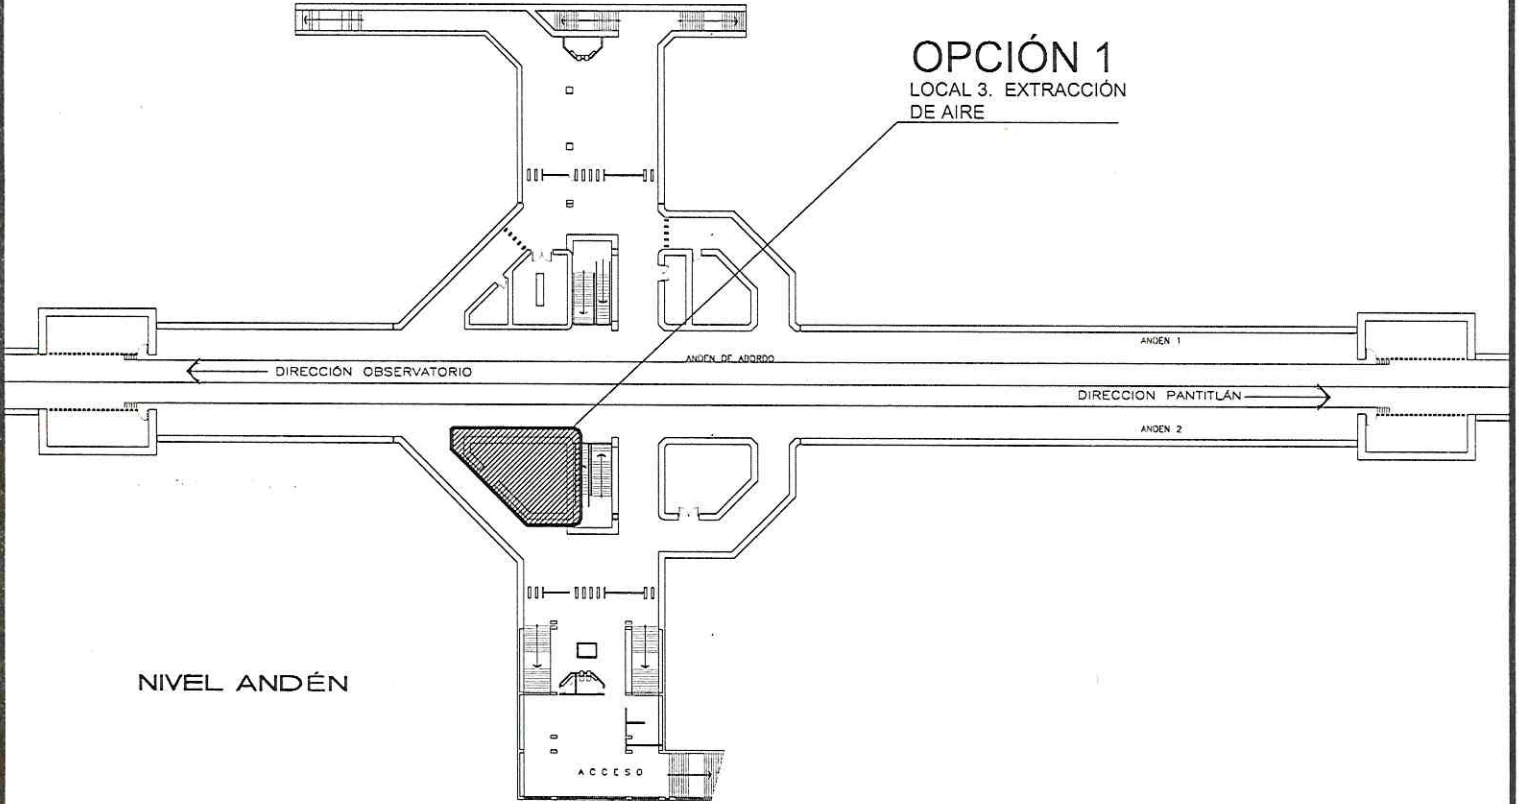


ESTACIÓN BALBUENA

	SISTEMA DE TRANSPORTE COLECTIVO SUBDIRECCION GENERAL DE MANTENIMIENTO	RED DE METRO	SUBGERENCIA DE PROYECTOS
	No. CONTRATO:	OBRA:	
UBICACIÓN DE LOCALES TÉCNICOS PARA EL SISTEMA CBTC EN ESTACIONES DE LÍNEA 1 DEL STC		MARZO, 2020	17/21
		2020-SDGM-ARQ-L1M-000-I-08-0192-B-00	
REALIZO ARQ. FERNANDA N. ECHANDI GUZMÁN	REVISO ARQ. MIGUEL A. MARRON HUERTA	AUTORIZO ARQ. M. ANTONIO IBARRA R.	



OPCIÓN 1
A NIVEL CALLE, SOBRE
CAMELLÓN

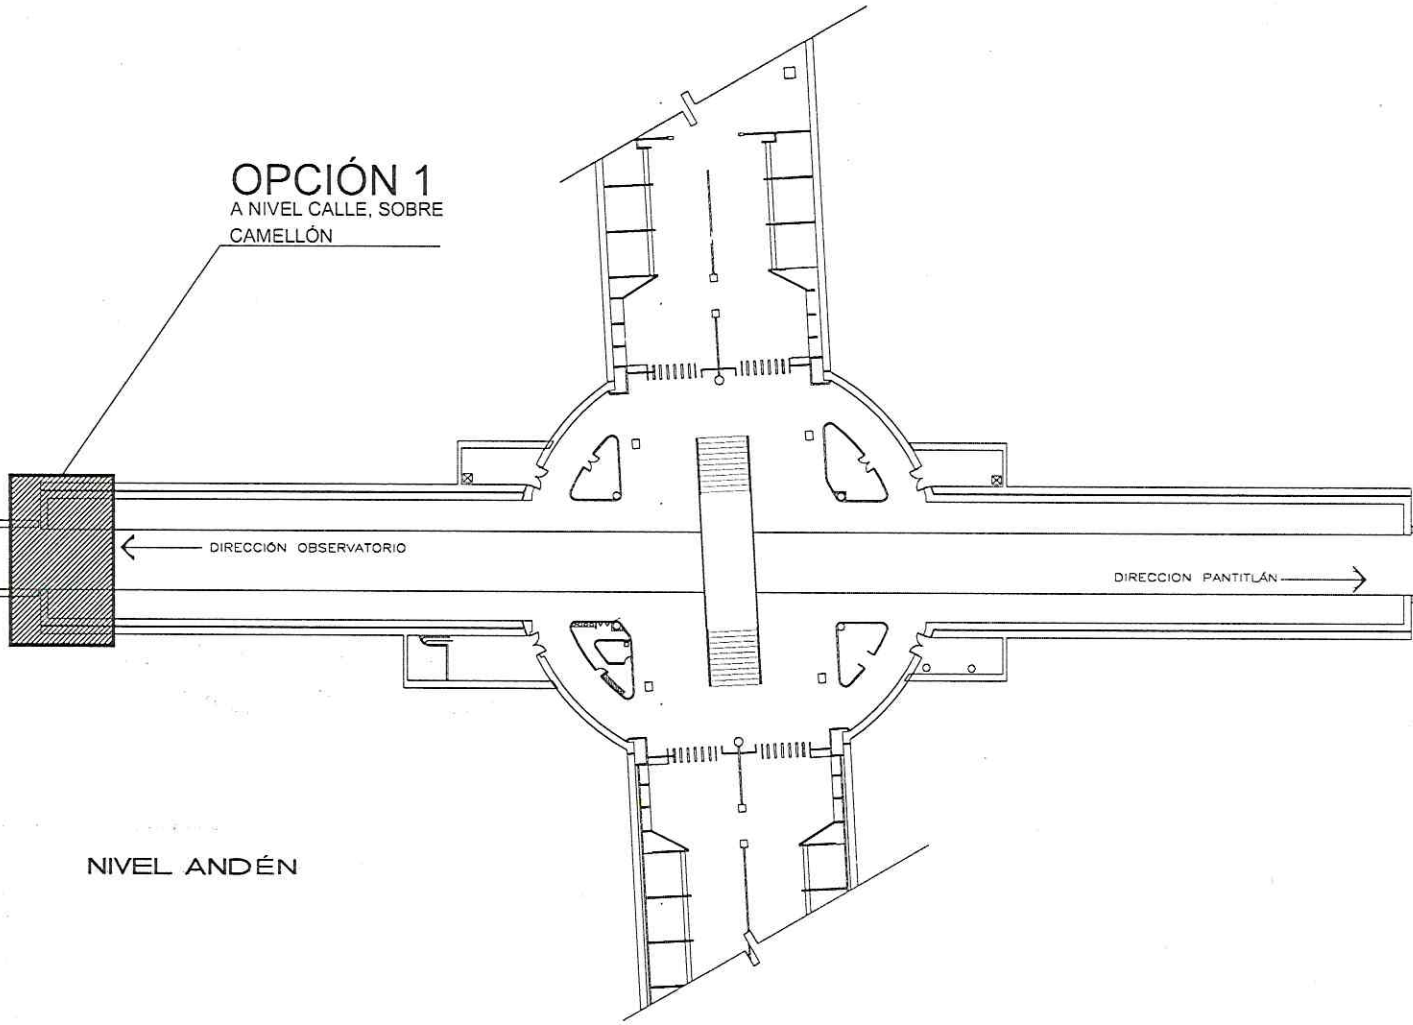


NIVEL ANDÉN

ESTACIÓN BOULEVARD PUERTO AÉREO


	SISTEMA DE TRANSPORTE COLECTIVO SUBDIRECCION GENERAL DE MANTENIMIENTO	RED DE METRO	SUBGERENCIA DE PROYECTOS
	No. CONTRATO:	OBRA:	
UBICACIÓN DE LOCALES TÉCNICOS PARA EL SISTEMA CBTC EN ESTACIONES DE LÍNEA 1 DEL STC		MARZO, 2020	18/21
		2020-SDGM-ARQ-L1M-000-I-08-0192-B-00	
REALIZO ARQ. FERNANDA N. ECHANDI GUZMÁN	REVISO ARQ. MIGUEL A. MARRÓN HUERTA	AUTORIZO ARQ. M. ANTONIO IBARRA RODRIGUEZ	



OPCIÓN 1
A NIVEL CALLE, SOBRE
CAMELLÓN

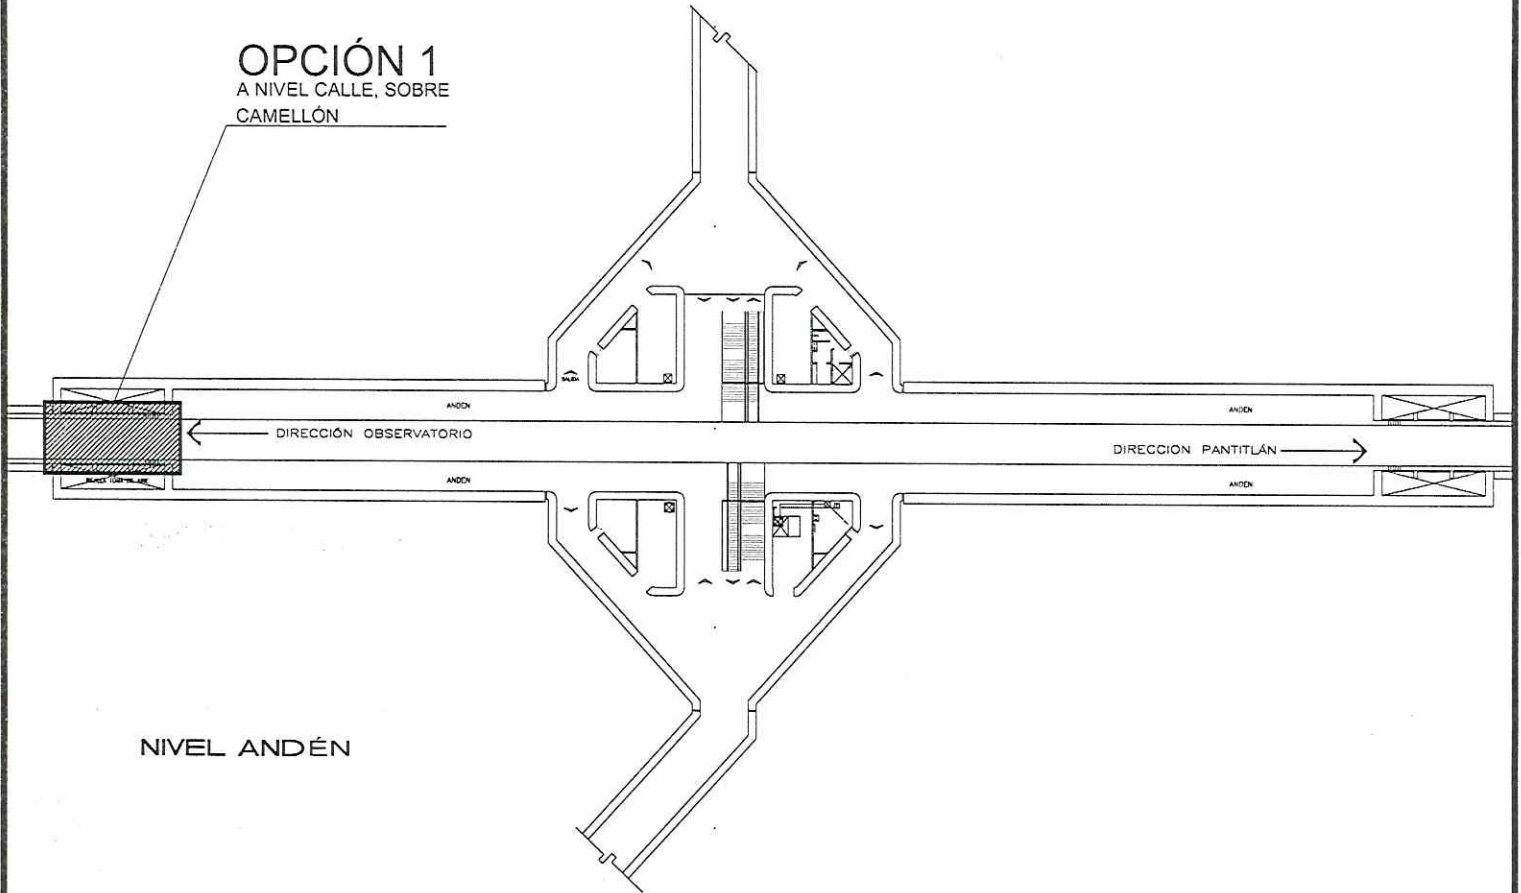

ESTACIÓN GÓMEZ FARÍAS

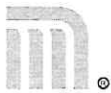

SISTEMA DE TRANSPORTE COLECTIVO
SUBDIRECCION GENERAL DE MANTENIMIENTO

RED DE METRO

SUBGERENCIA
DE
PROYECTOS

No. CONTRATO:

OBRA:

UBICACIÓN DE LOCALES TÉCNICOS PARA EL SISTEMA CBTC EN ESTACIONES
DE LÍNEA 1 DEL STC

MARZO, 2020

19/21

2020-SDGM-ARQ-L1M-000-I-08-0192-B-00

REALIZO

REVISO

AUTORIZO


ARQ. FERNANDA N. ECHANDI GUZMÁN

ARQ. MIGUEL A. MARRÓN HUERTA

ARQ. M. ANTONIO IBARRA RODRIGUEZ




OPCIÓN 1
A NIVEL CALLE, SOBRE
CAMELLÓN

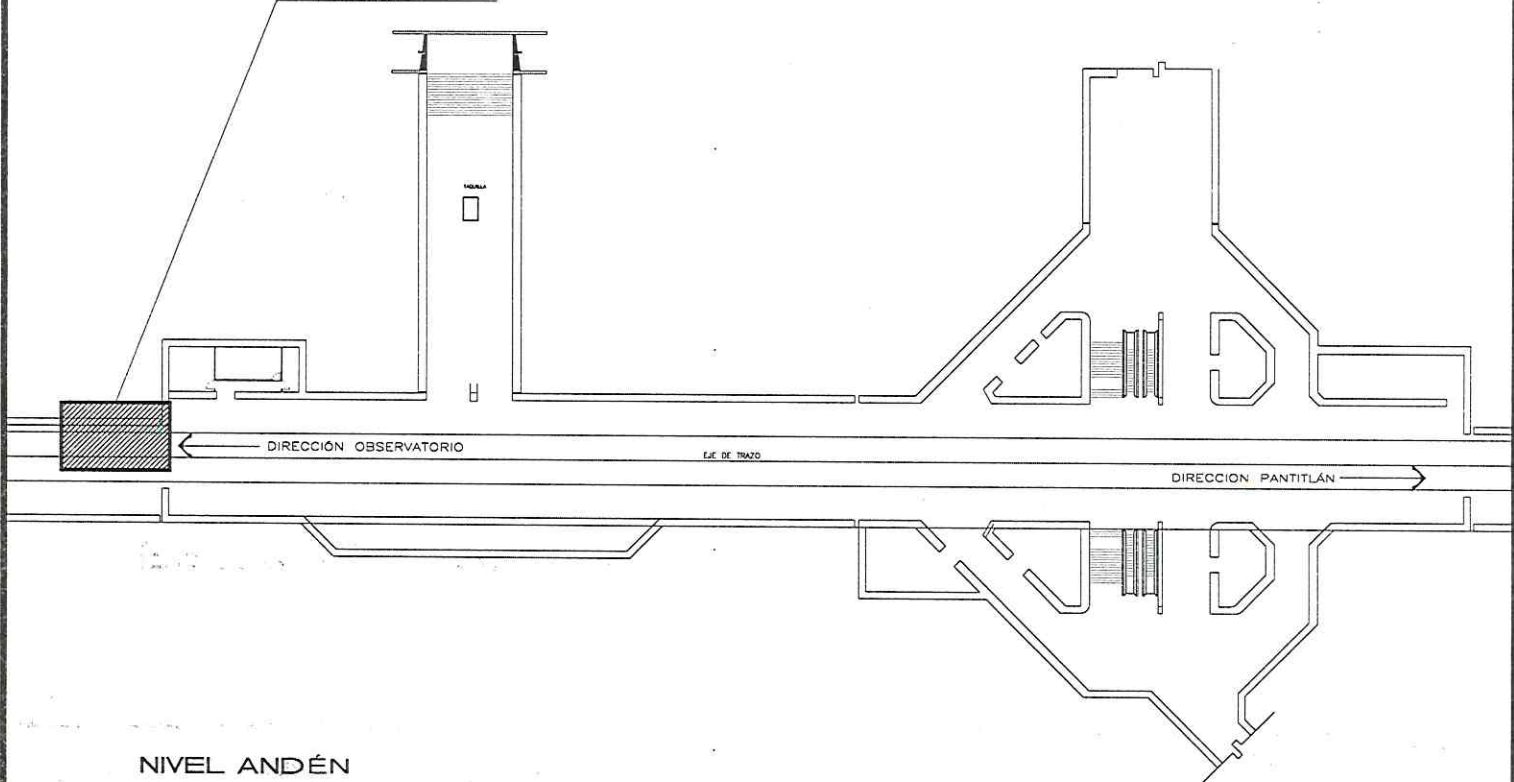

NIVEL ANDÉN

ESTACIÓN ZARAGOZA

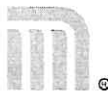

SISTEMA DE TRANSPORTE COLECTIVO
SUBDIRECCION GENERAL DE MANTENIMIENTO

RED DE METRO

SUBGERENCIA
DE
PROYECTOS

No. CONTRATO:

OBRA:

UBICACIÓN DE LOCALES TÉCNICOS PARA EL SISTEMA CBTC EN ESTACIONES
DE LÍNEA 1 DEL STC

MARZO, 2020

20/21

2020-SDGM-ARQ-L1M-000-I-08-0192-B-00

REALIZO


REVISO

AUTORIZO

ARQ. FERNANDA N. ECHANDI GUZMÁN

ARQ. MIGUEL A. MARRÓN HUERTA

ARQ. M. ANTONIO IBARRA RODRIGUEZ

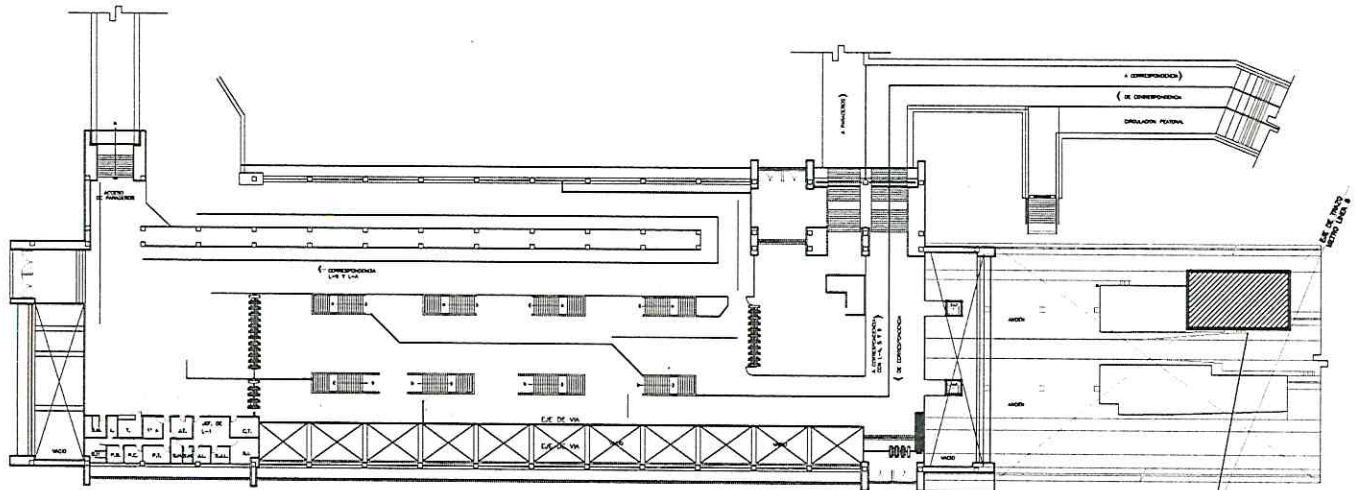

NIVEL VESTÍBULO

OPCIÓN 1
 LOCALES JUNTO A ÁREA
 DE LOCKERS (MEZZANINE
 SOBRE VIAS)

ESTACIÓN PANTITLÁN



SISTEMA DE TRANSPORTE COLECTIVO
 SUBDIRECCION GENERAL DE MANTENIMIENTO

RED DE METRO

SUBGERENCIA
 DE
 PROYECTOS

No. CONTRATO:

OBRA:

UBICACIÓN DE LOCALES TÉCNICOS PARA EL SISTEMA CBTC EN ESTACIONES
 DE LÍNEA 1 DEL STC

MARZO, 2020

21/21

2020-SDGM-ARQ-L1M-000-I-08-0192-B-00

REALIZO

ARQ. FERNANDA N. ECHANDI GUZMÁN

REVISO

ARQ. MIGUEL A. MARRÓN HUERTA

AUTORIZO

ARQ. M. ANTONIO IBARRA RODRIGUEZ