

# INSURGENTES


# SEVILLA

dessin TV n° 415

dessin TV n° 417

Poste en alignement dessin TV n° 3  
44 ensembles de 18m., soit 792 traverses A, 108 traverses GA

Poste en alignement dessin TV n° 3  
44 ensembles de 18m., soit 792 traverses A, 108 traverses GA

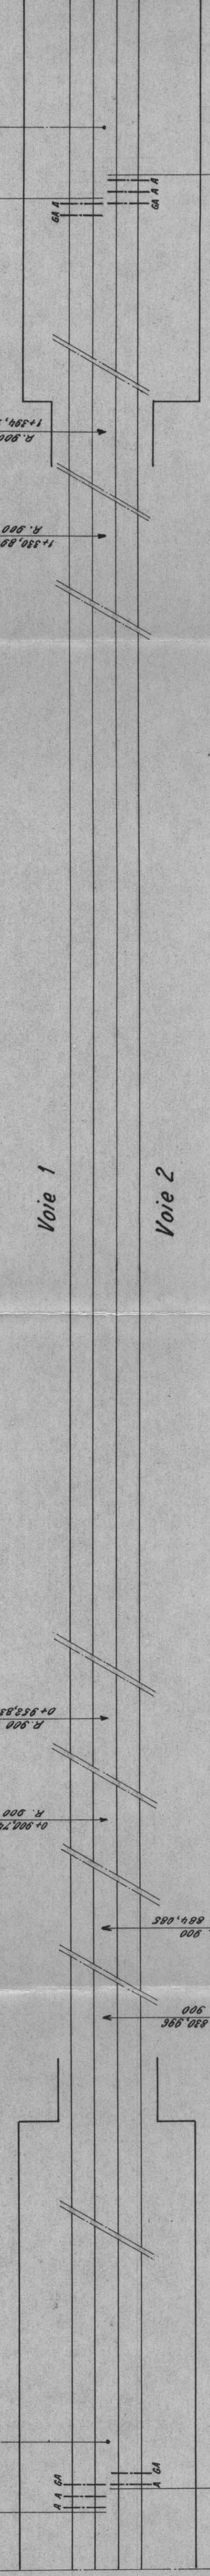

Nota: Le travelage au droit des joints isolants sera réalisé ultérieurement après implantation de ceux-ci, en resserrant à 0,400 m les deux traverses encadrant les joints et en régularisant l'espacement des traverses voisines

METRO DE MEXICO

LIGNE N° 1  
PLAN DE POSE SCHEMATIQUE DES VOIES  
INTERSTATION

DATE: 9 Juillet 1968  
DESS: Citranel

VERIF: *Quint*

SEVILLA - INSURGENTES  
VOIE 1 DU PK 0+681,895 AU PK 1+473,895  
VOIE 2 DU PK 0+833,595 AU PK 1+475,595

pe L'Ingénieur  
Chef de Division  
*Stamant*

S.O.F.R.E.I.U.		I.S.T.M.E.	S.G.T.E.
MODIFICATIONS		TV 416	