

MÉTRO DE MEXICO

Interstation: CHAPULTEPEC
JUANAGATLAN
S.T.C.

TV-474

Departamento de Vias y Estructuras
Seccion de Mantenimiento de Vias


LIGNE N° 1

DEVERS

COURBES N° 53 et N° 54

CÔTÉ PETIT RAYON

COURBE N° 54

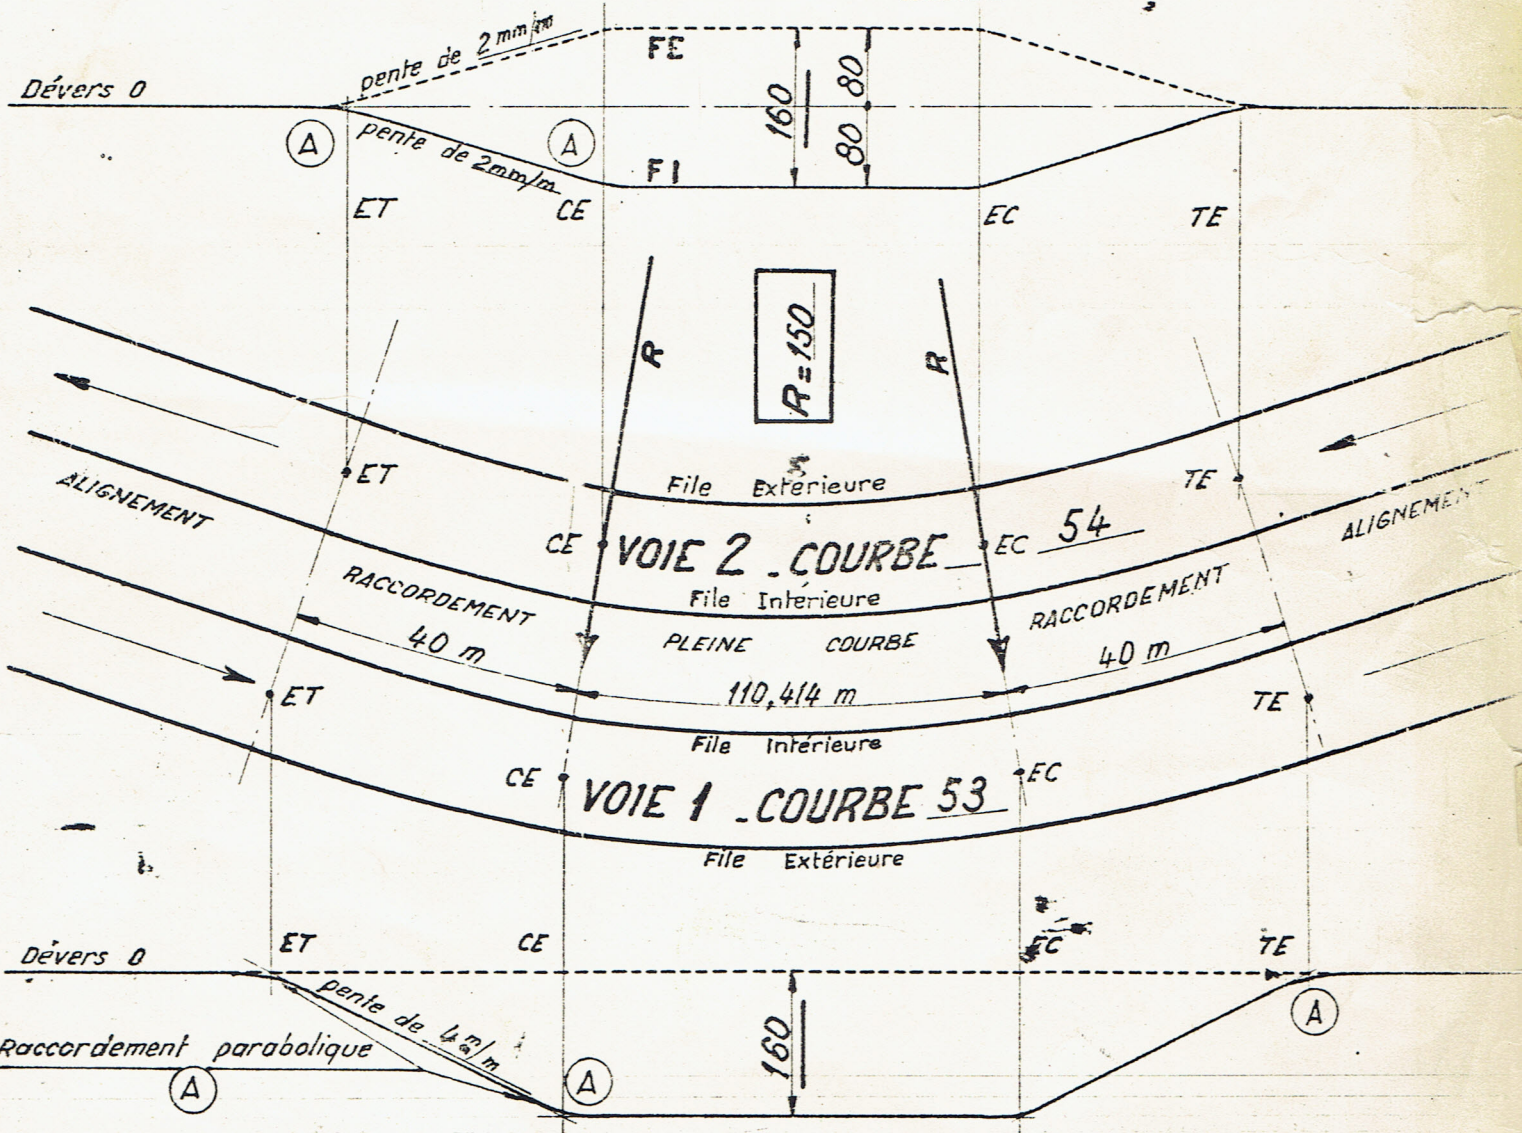

COURBE N° 53

CÔTÉ GRAND RAYON

TV 474

(A) Raccordement parabolique de la forme $y=0,0002 x^2$