

Interstation CHAPULTEPEC
JUANACATLAN

S.T.C.

Departamento de Vias

y Estructuras

Seccion de Mantenimiento

de Vias

MÉTRO DE MEXICO TV-475


LIGNE N° 1

DEVERS

COURBES N° 55 et N° 56

CÔTÉ GRAND RAYON

COURBE N° 56

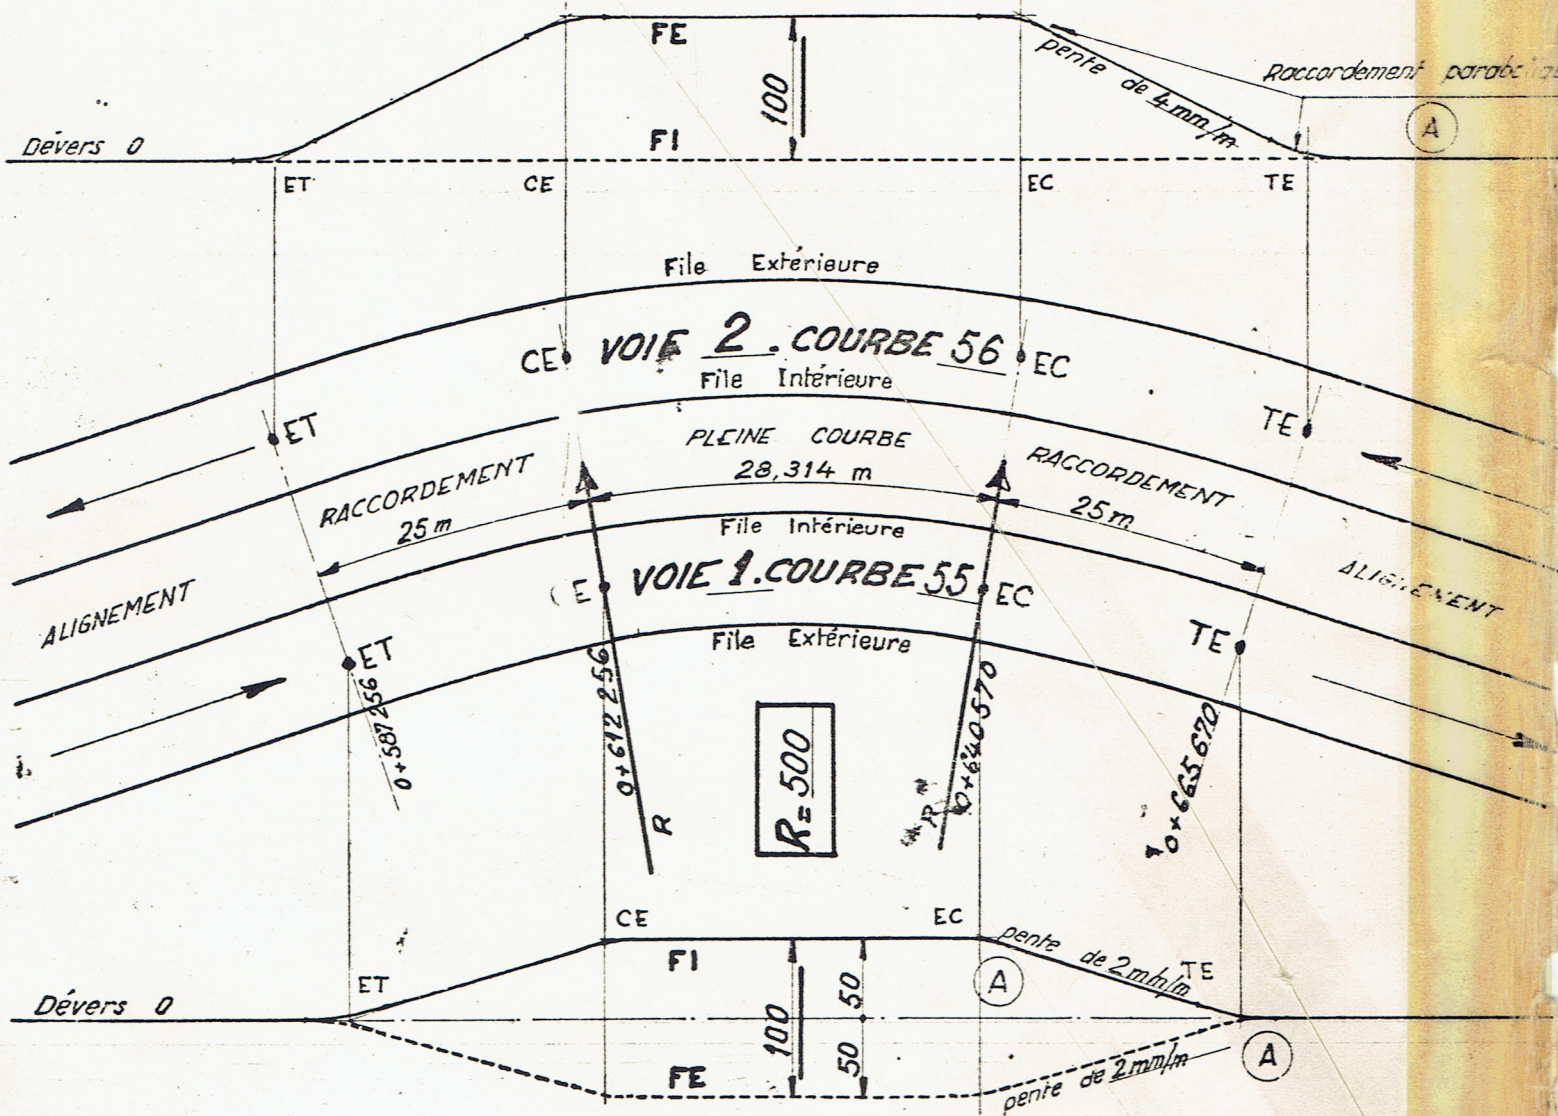

COURBE N° 55

CÔTÉ PETIT RAYON

TV 475

(A) Raccordement parabolique de la forme $y = 0,0002x^2$