


**CONTRERAIL DE 18,00 m**

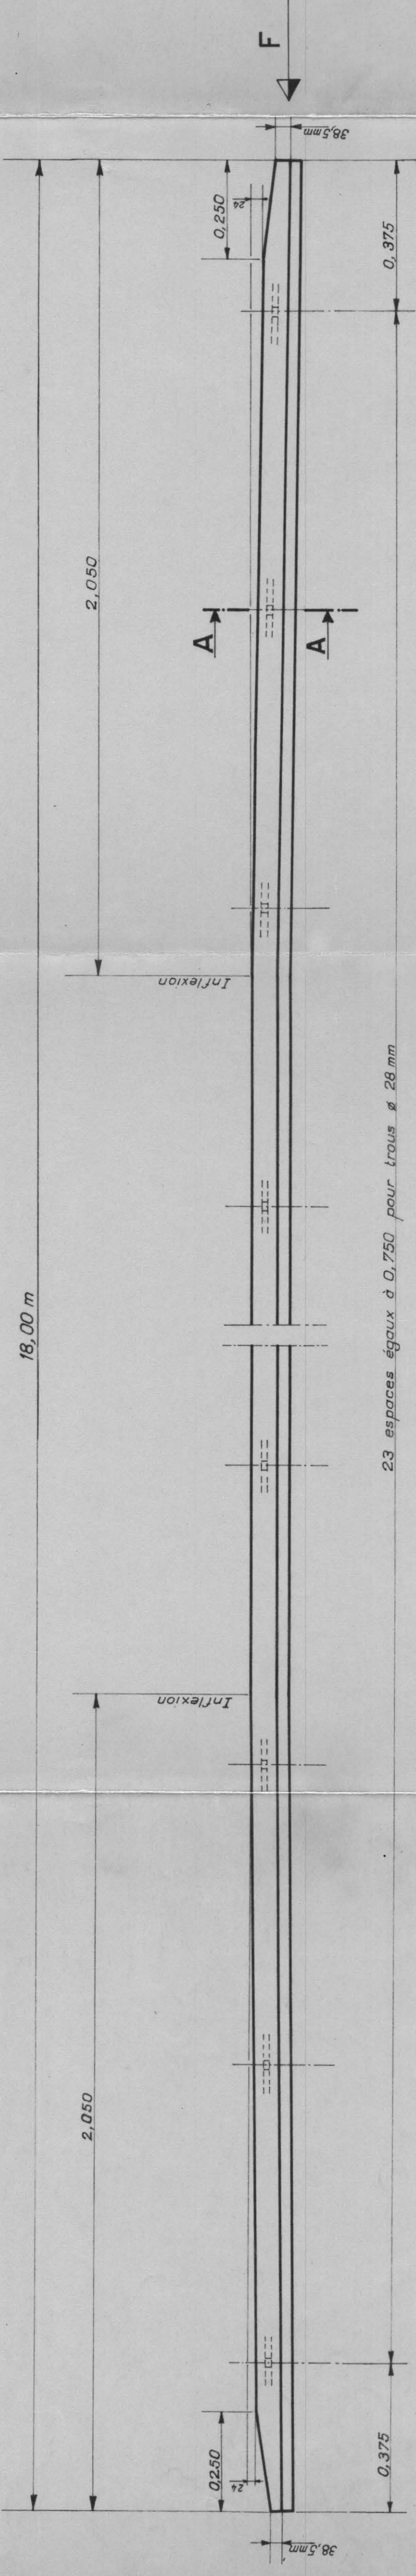

23 espaces égaux à 0,750 pour trous ø 28 mm


**TV813**

TV-813

COUPE AA

VUE SUIVANT F

2

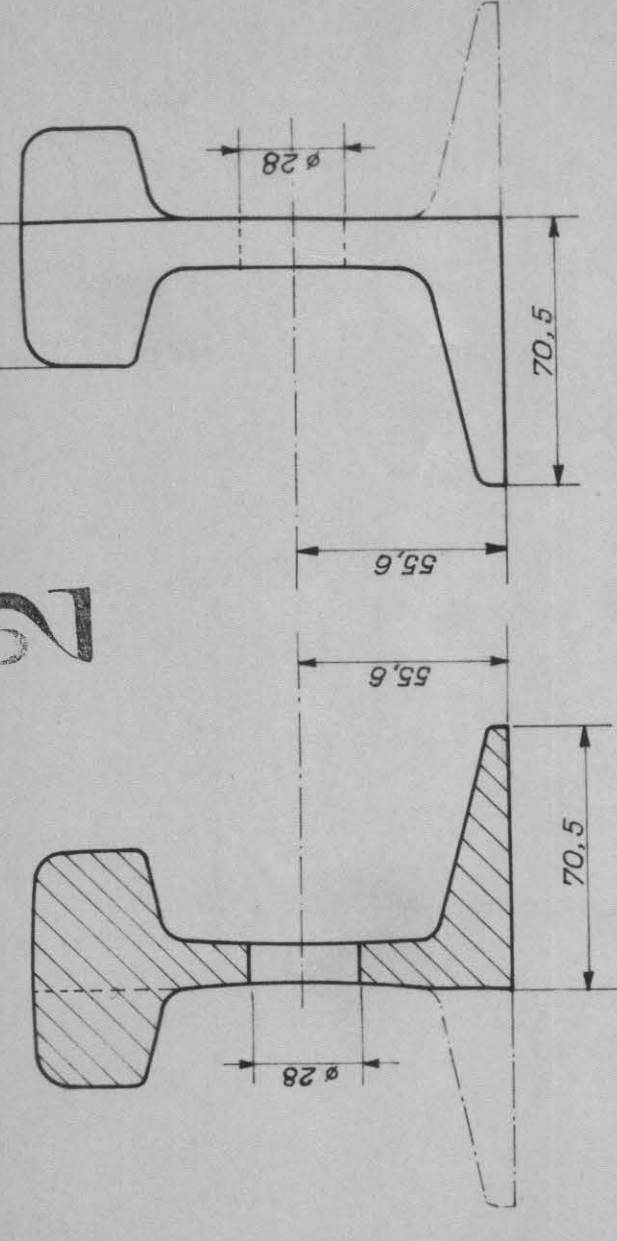

NOTA : Pour le contrerail sur file intérieure ( voir dessin TV n° 805)

MÉTRO DE MEXICO  
 LIGNE N° 1 TERMINUS "ZARAGOZA"

POSE DE CONTRERAILS AU DROIT D'UNE COUPURE  
 DE BARRE DE GUIDAGE ET DE PRISE DE COURANT

**CONTRERAIL**

DATE: 17 Avril 1970  
 DESS: ESTEVE - J  
 VER: [Signature]

Ingénieur en Chef  
 Chef de Division  
 [Signature]

I.S.T.M.E  
 S.O.F.R.E.T.U  
**TV 813**  
 S.G.T.E

MODIFICATIONS