




LIGNE N°1

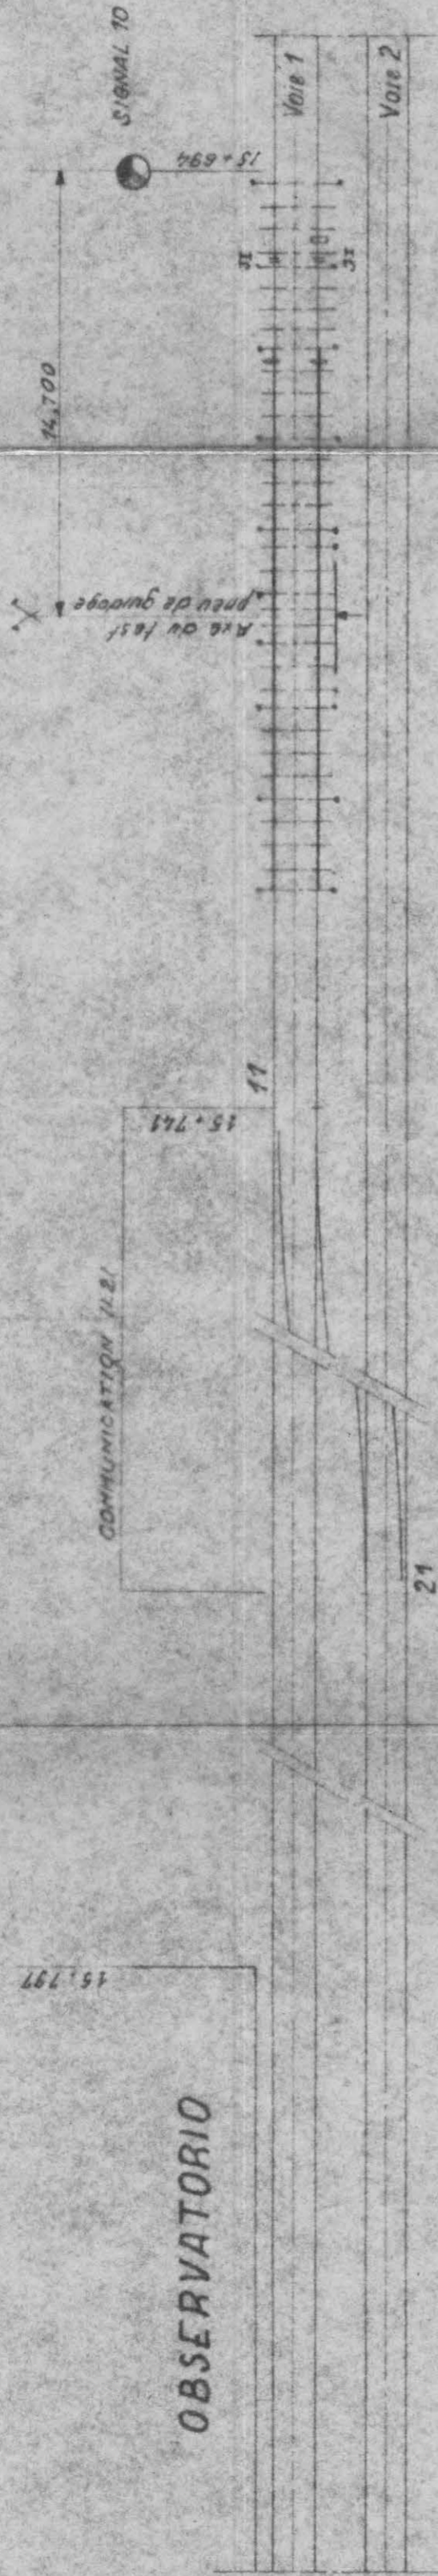

LIGNE N°2

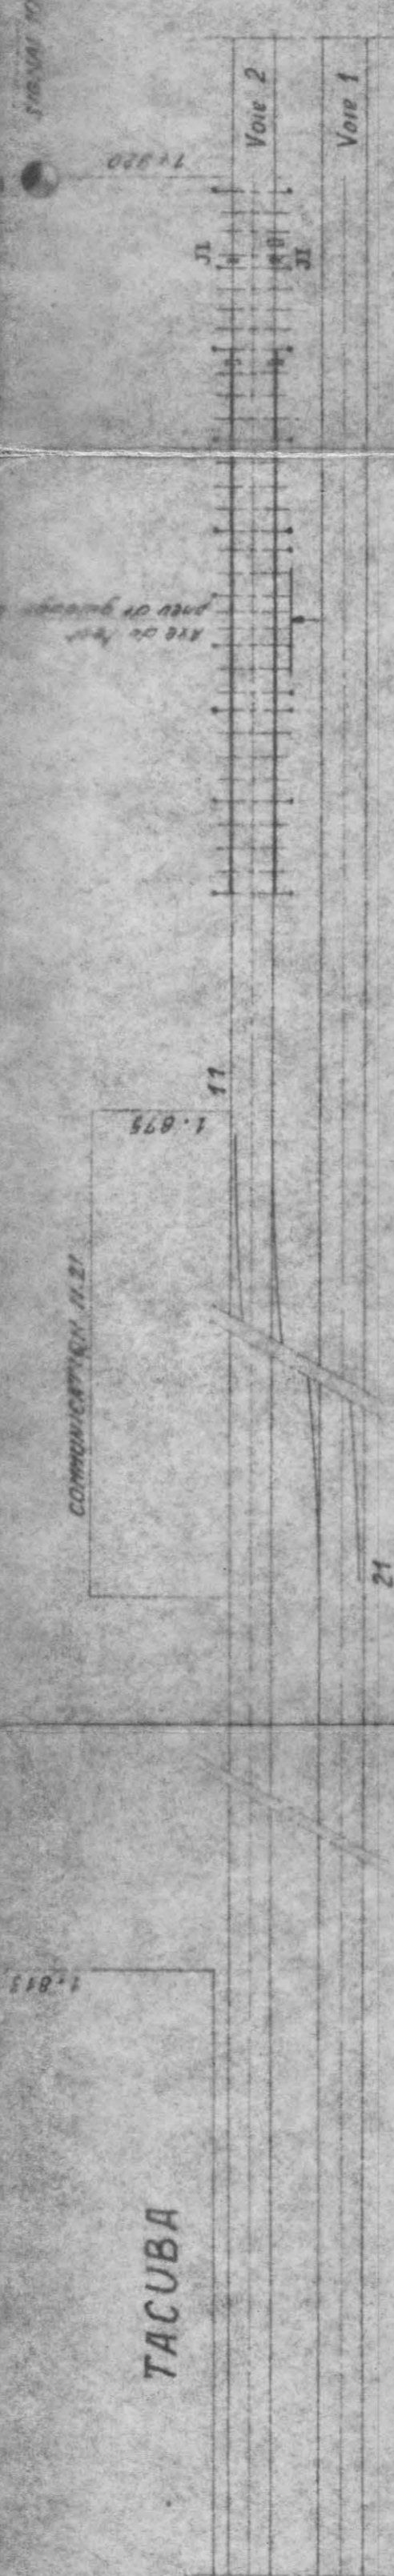

LIGNE N°3

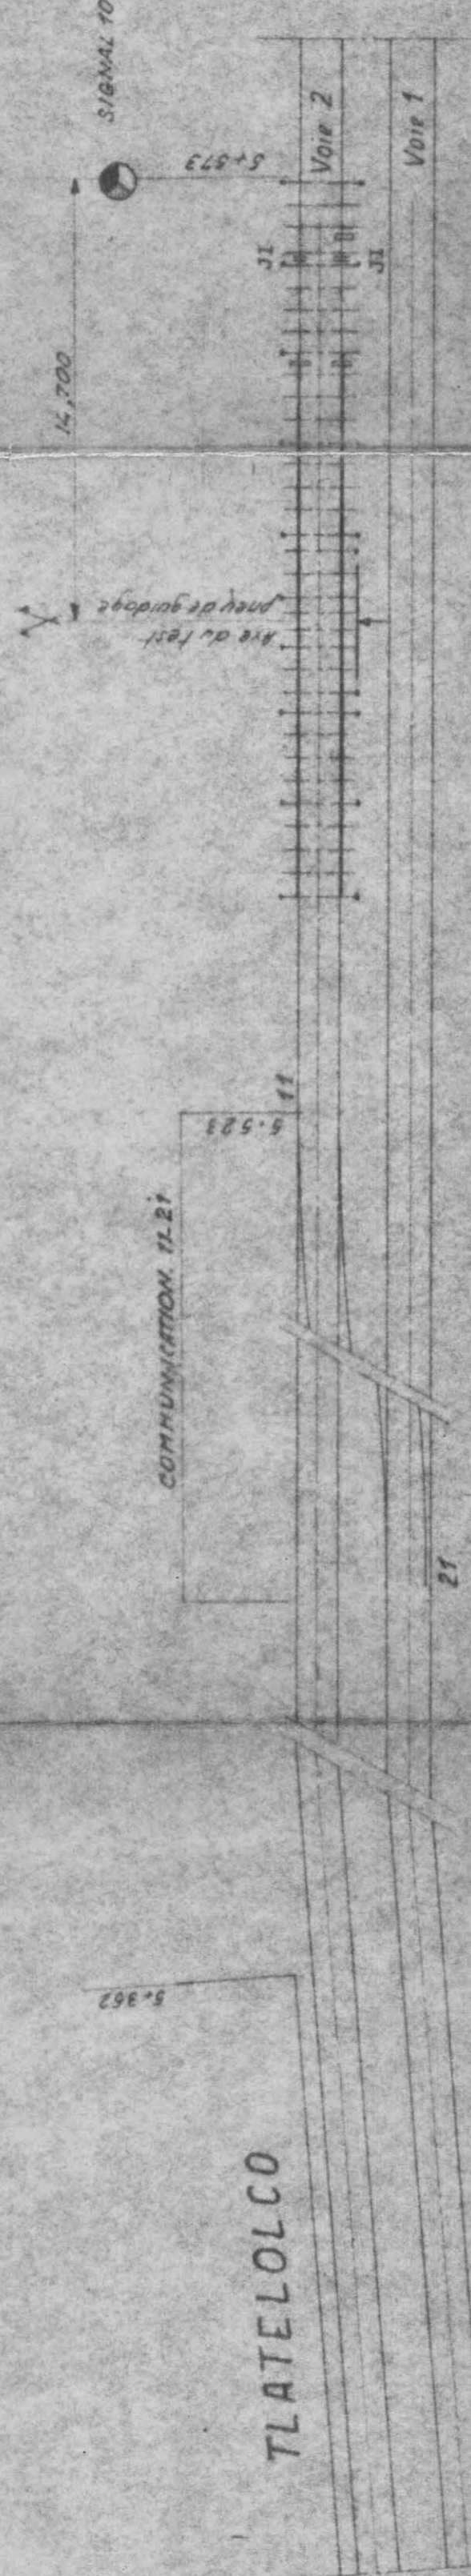

OBSERVATORIO

TACUBA

TLATELOLCO

NOTA: Pour le détail de la pose de la zone last, voir dessin TV 845

METRO DE MEXICO

ZONES TEST
LIGNES N° 1, 2 et 3
PLANS DE SITUATION

ECH 0,005

DATE 29 Juin 1970
DSS RETITULÉ
VERIF. APPROUVÉ

S.T.C.
Ingénieur en Chef

Département de Vies

y Estructuras

Sección de Mantenimiento

de Vies

MODIFICATIONS

1STME

SOFRETU

SGTE

TV 844

Ingénieur en Chef
M. division
J. division