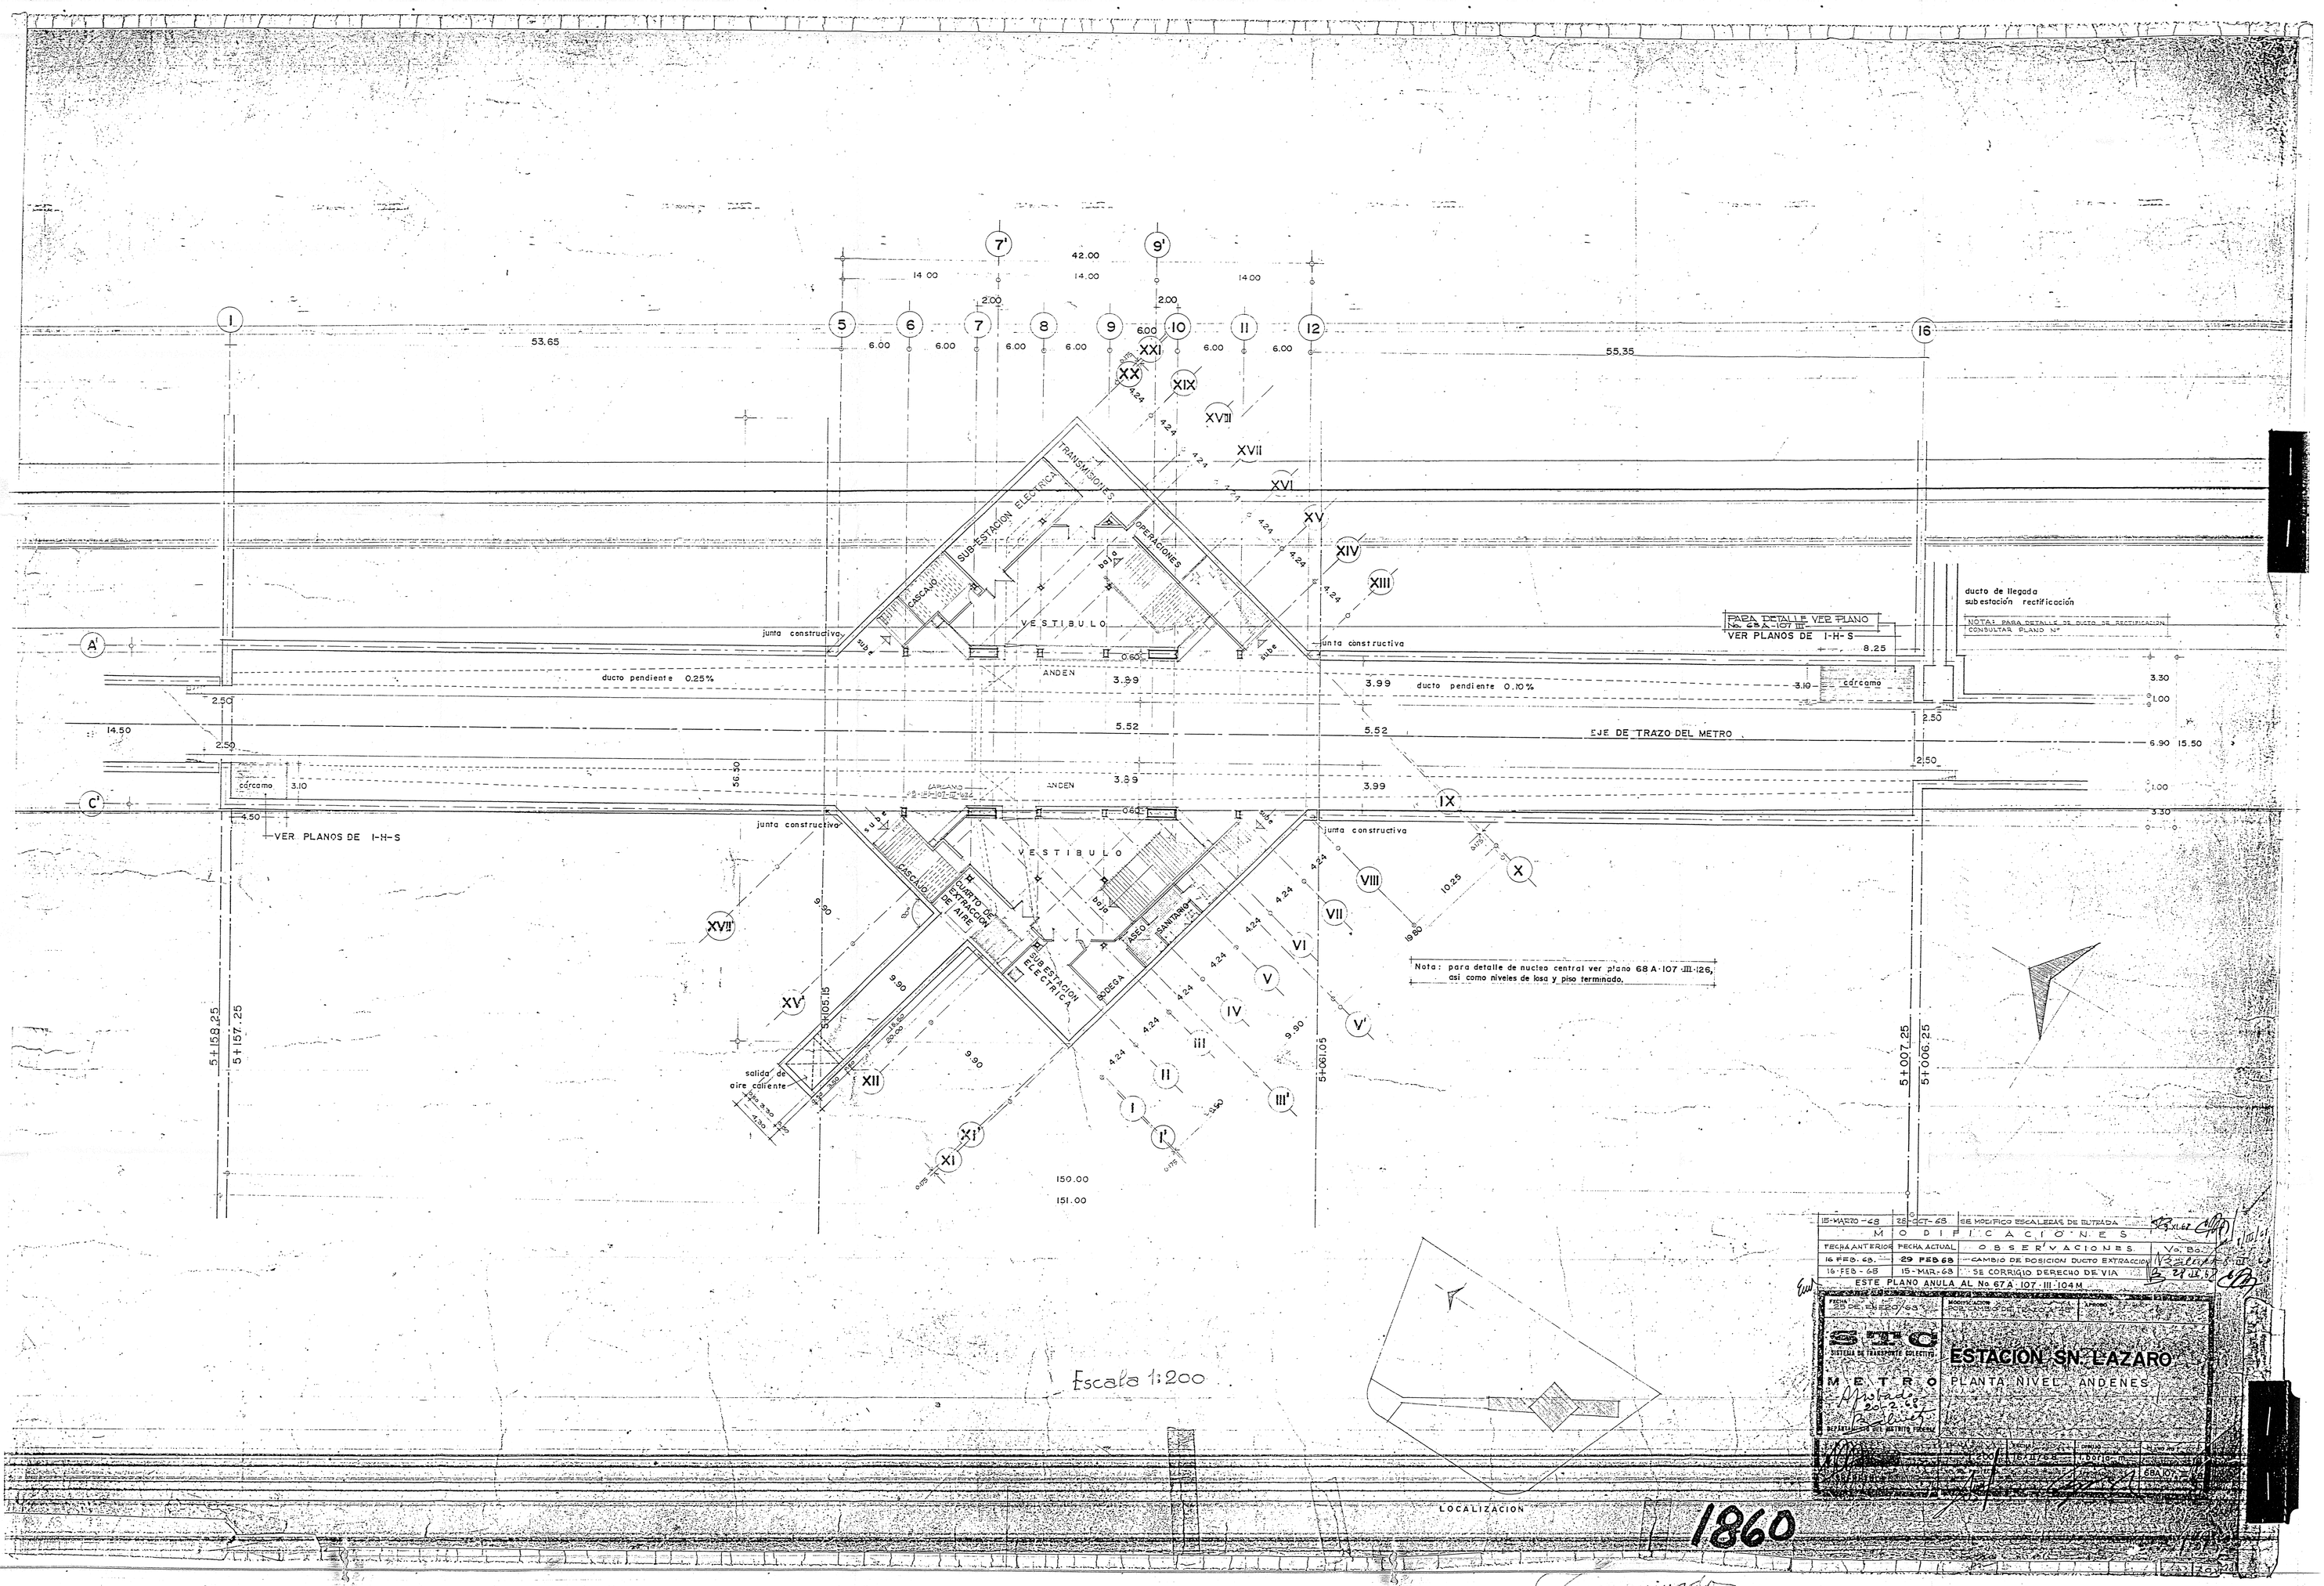
7'
9'
42.00
14.00
14.00
14.00
2.00
2.00
1
5
6
7
8
9
10
11
12
16
53.65
6.00
6.00
6.00
6.00
6.00
6.00
6.00
55.35
XXI
XX
XIX
XVIII
XVII
XVI
XV
XIV
XIII
TRANSMISIONES
SUB-ESTACION ELECTRICA
CASCAJO
OPERACIONES
VESTIBULO
ANDEN
junta constructiva
ducto pendiente 0.25%
ducto pendiente 0.10%
3.99
5.52
0.60
0.75
8.25
3.10
cárcamo
2.50
14.50
4.50
VER PLANOS DE I-H-S
EJE DE TRAZO DEL METRO
6.90
15.50
3.30
1.00
ducto de llegada
subestación rectificación
PARA DETALLE VER PLANO
No. 68A-107 III
VER PLANOS DE I-H-S
NOTAS PARA DETALLE DE DUCTO DE RECTIFICACION
CONSULTAR PLANO Nº
A'
C'
IX
X
VIII
VII
VI
V
V'
IV
III
III'
II
I
I'
XI
XI'
XII
XIII
XIV
XV
XVI
XVII
XVII'
XV'
9.90
10.25
19.80
4.24
3.90
0.75
56.30
5+105.15
5+061.05
5+158.25
5+157.25
5+007.25
5+006.25
CUARTO DE EXTRACCION DE AIRE
SUB ESTACION ELECTRICA
BODEGA
ASEO
SANITARIOS
salida de aire caliente
Nota: para detalle de nucleo central ver plano 68 A-107 III-126, así como niveles de losa y piso terminado.
150.00
151.00
LOCALIZACION
Escala 1:200
15-MARZO-68
25-OCT-68
SE MODIFICO ESCALERAS DE BUTACA
M O D I F I C A C I O N E S
FECHA ANTERIOR
FECHA ACTUAL
O B S E R V A C I O N E S
No. 86
16 FEB. 68.
29 FEB 68
CAMBIO DE POSICION DUCTO EXTRACCION
16-FEB-68
15-MAR-68
SE CORRIGIO DERECHO DE VIA
ESTE PLANO ANULA AL No 67A-107-III-104 M
SIC
SISTEMA DE TRANSPORTE COLECTIVO
METRO
ESTACION SN. LAZARO
PLANTA NIVEL ANDENES
Mostado
Revisado
68A-107-III-105
1860
Terminado