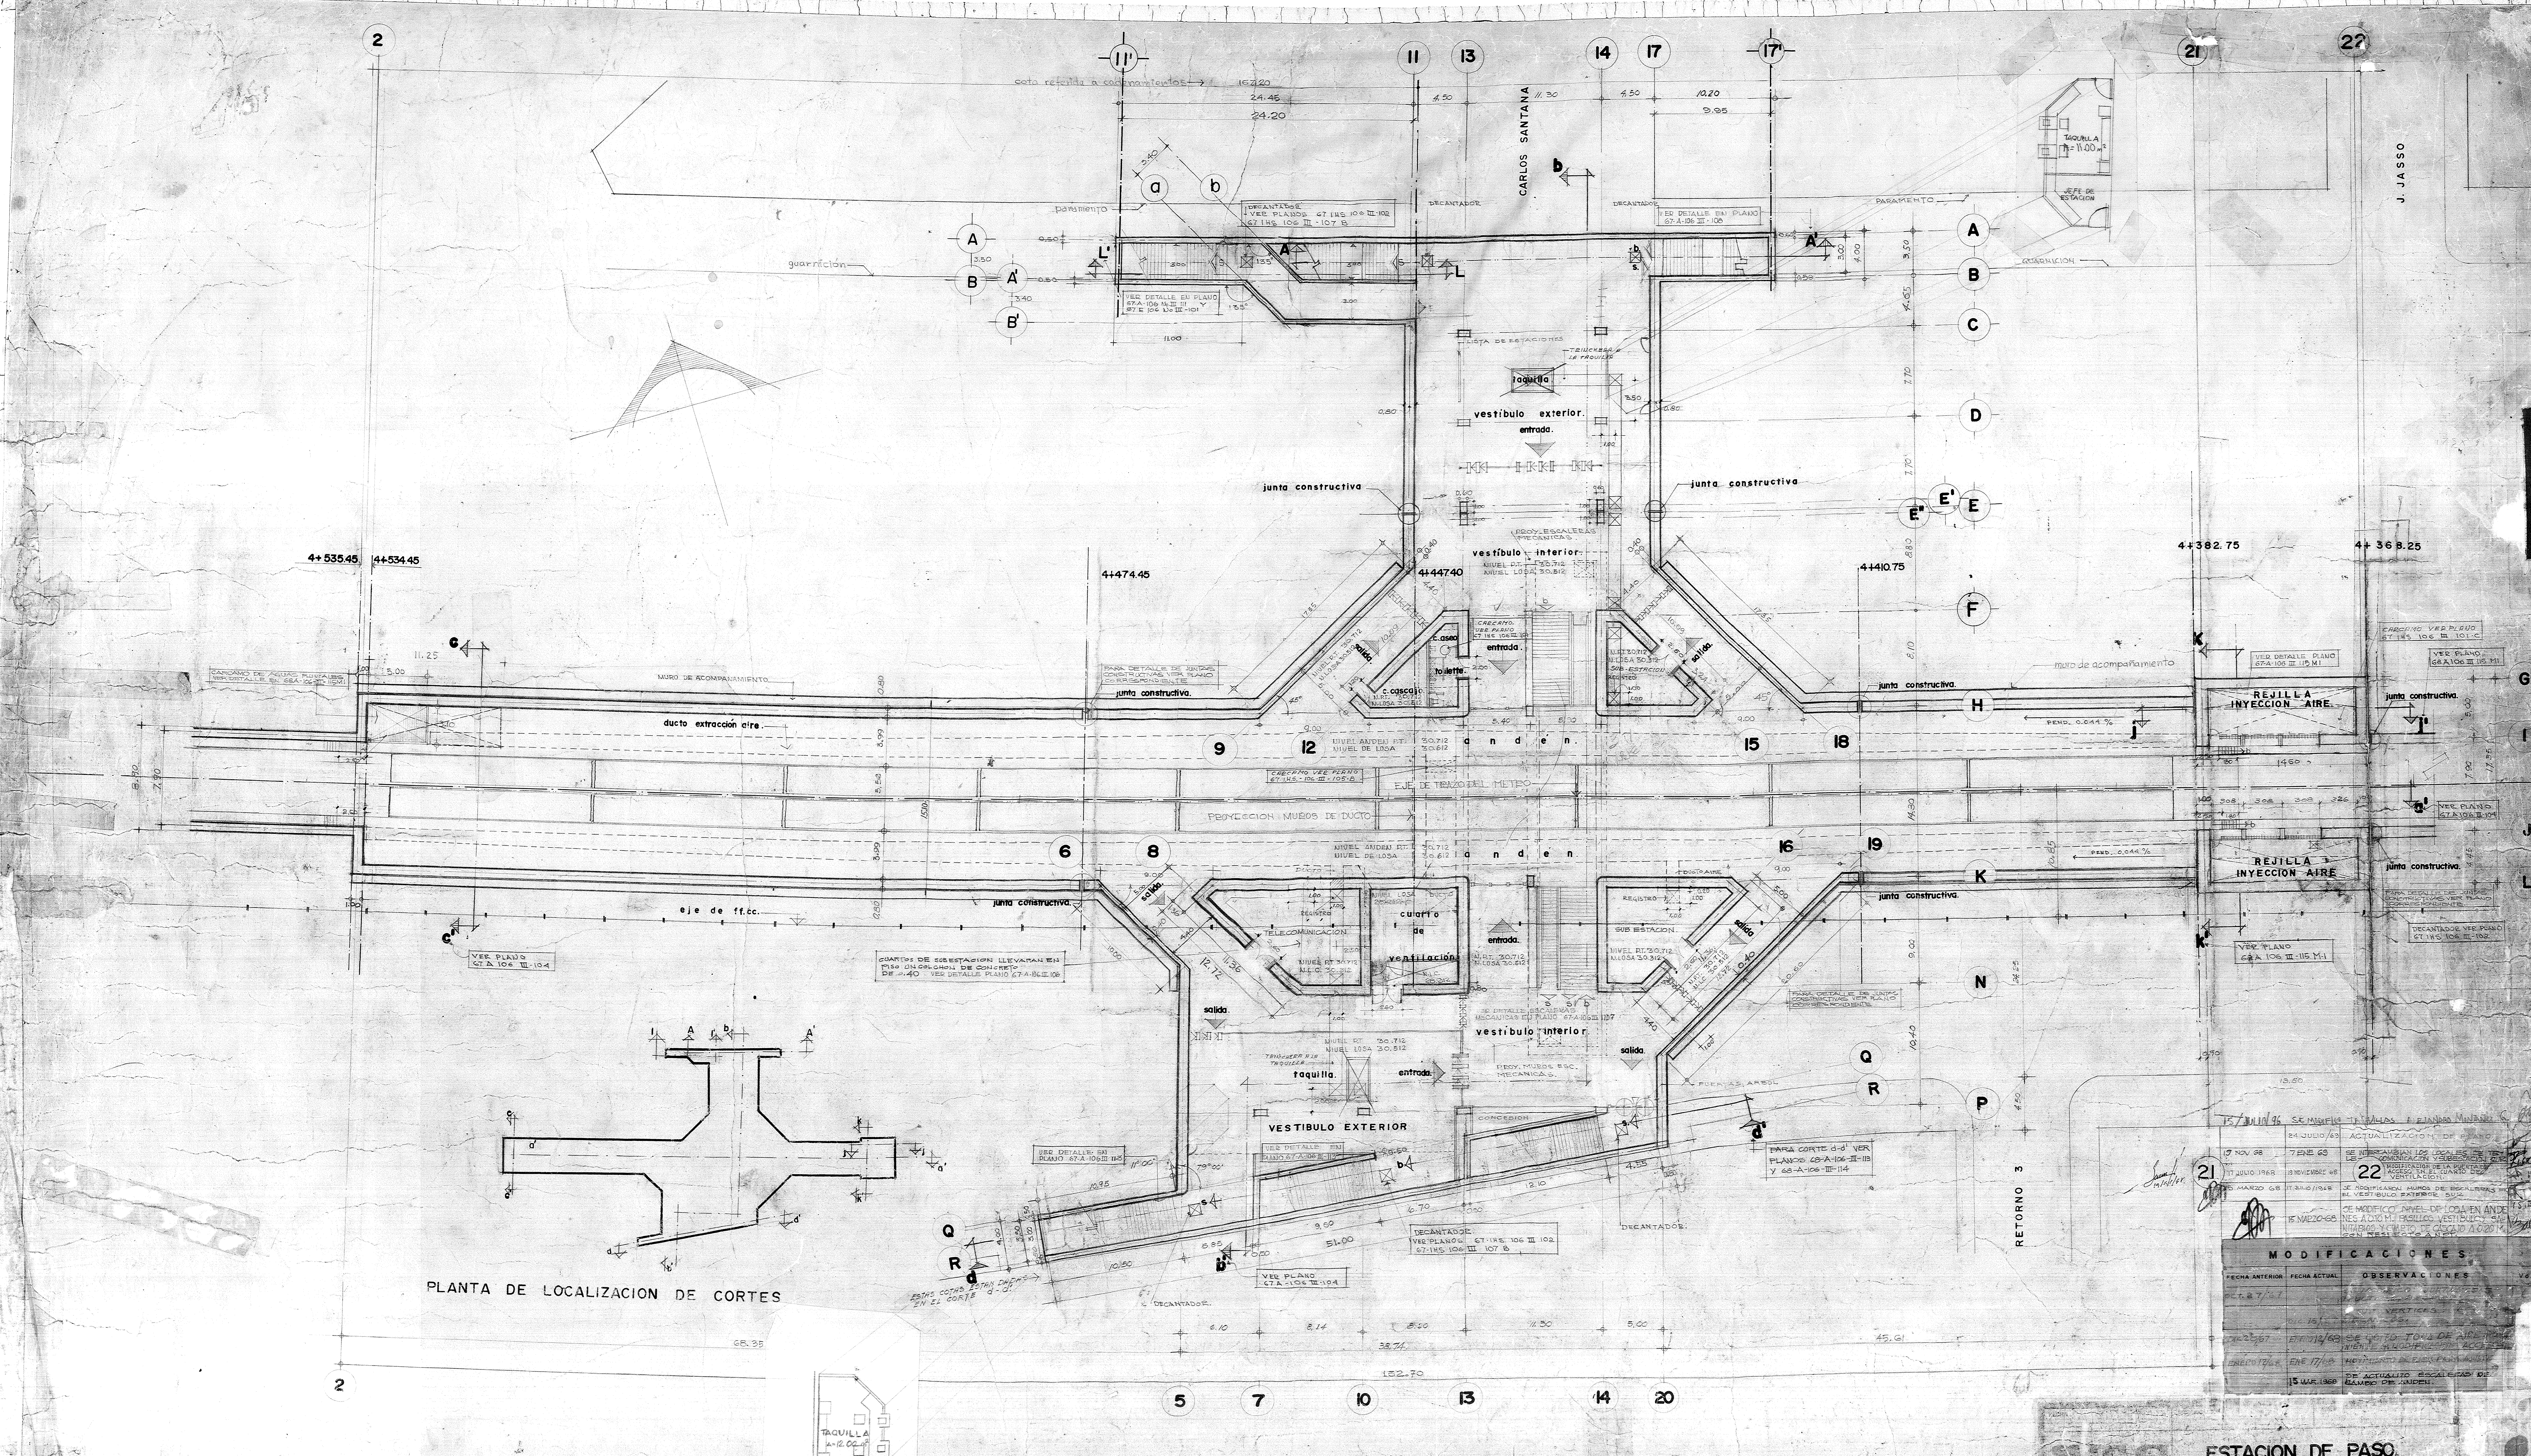
PLANTA DE LOCALIZACION DE CORTES
TAQUILLA A=12.00 m²
TAQUILLA A=11.00 m²
JEFE DE ESTACION
CARLOS SANTANA
J. JASSO
RETORNO 3
VESTIBULO EXTERIOR
vestibulo exterior
vestibulo interior
taquilla
entrada
salida
cuarto de ventilación
telecomunicación
sub estación
c. cascajo
toilette
andén
EJE DE TRAZO DEL METRO
PROYECCION MUROS DE DUCTO
ducto extracción aire
eje de ff.cc.
junta constructiva
muro de acompañamiento
REJILLA INYECCION AIRE
guarnición
paramento
DECANTADOR
CONCESION
PUERTAS ARBOL
LISTA DE ESTACIONES
PROY. ESCALERAS MECANICAS
cota referida a codamientos
4+535.45
4+534.45
4+474.45
4+447.40
4+410.75
4+382.75
4+368.25
2
11'
11
13
14
17
17'
21
22
5
7
9
10
12
15
16
18
19
20
6
8
A
B
A'
B'
C
D
E
E'
E''
F
G
H
I
J
K
L
N
P
Q
R
a
b
152.70
CUARTOS DE SUBESTACION LLEVAN EN PISO UN COLCHON DE CONCRETO DE 0.40 VER DETALLE PLANO 67-A-106-III-106
VER PLANO 67-A-106-III-104
PARA CORTE d-d' VER PLANOS 68-A-106-III-113 Y 68-A-106-III-114
ESTAS COTAS ESTAN DADAS EN EL CORTE d-d'
PEND. 0.044 %

NOTAS

NIV. DE ANDEN TOMADO EN CADENAMIENTO 4+437.43 (CENTRO DE VESTIBULOS DE ACCESO)

LOS NIVELES DE ANDEN VAN CON UN 0.044 DE PENDIENTE Y DE ORIENTE A PONIENTE.

ORIGEN DE COTAS: B.N. ATZACOALCO DE ELEVACION 2,245.008 M.S.N.M. (CIA. MEXICANA DE AEROFOTO)

PARA DETALLES VER PLANO 67-A-106-III-110 PLANTA NIV. ANDENES NUCLEO CENTRAL ESC. 1:100

67-A-106-III-102

15/JULIO/96 SE MODIFICA TAQUILLAS ALEJANDRO MONTAÑEZ G.

	24 JULIO/69	ACTUALIZACION DE PLANO	
19 NOV 68	7 ENE 69	SE INTERCAMBIAN LOS LOCALES DE TELE-COMUNICACION Y SUBESTACION SUR	
17 JULIO 1968	19 NOVIEMBRE 68	22 MODIFICACION DE LA PUERTA DE ACCESO EN EL CUARTO DE VENTILACION.	
15 MARZO 68	17 JULIO/1968	SE MODIFICARON MUROS DE ESCALERAS EN EL VESTIBULO EXTERIOR SUR	15.III.68
	15 MARZO-68	SE MODIFICO NIVEL DE LOSA EN ANDENES A 0.10 M. PASILLOS VESTIBULOS SANITARIOS Y CUARTO DE CASCAJO A 0.20 M. CON RESPECTO A NPT.	

MODIFICACIONES			
FECHA ANTERIOR	FECHA ACTUAL	OBSERVACIONES	Vo. Bo.
OCT. 27/67		[illegible]	
		[illegible] VERTICES	
	DIC 18/67	[illegible]	
DIC 20/67	ENERO 12/68	SE QUITO TOMA DE AIRE PONIENTE Y MODIFICACION ACCESO	
ENERO 17/68	ENE 17/68	MOVIMIENTO DE EJES PARA [illegible]	
	15 MAR. 1968	SE ACTUALIZO ESCALERAS DE CAMBIO DE ANDEN.	

ESTACION DE PASO
"MOCTEZUMA"

PLANTA NIVEL ANDENES

1:200 OCT 2/1967 J.B.C. 67-A-106 III-102

=1327