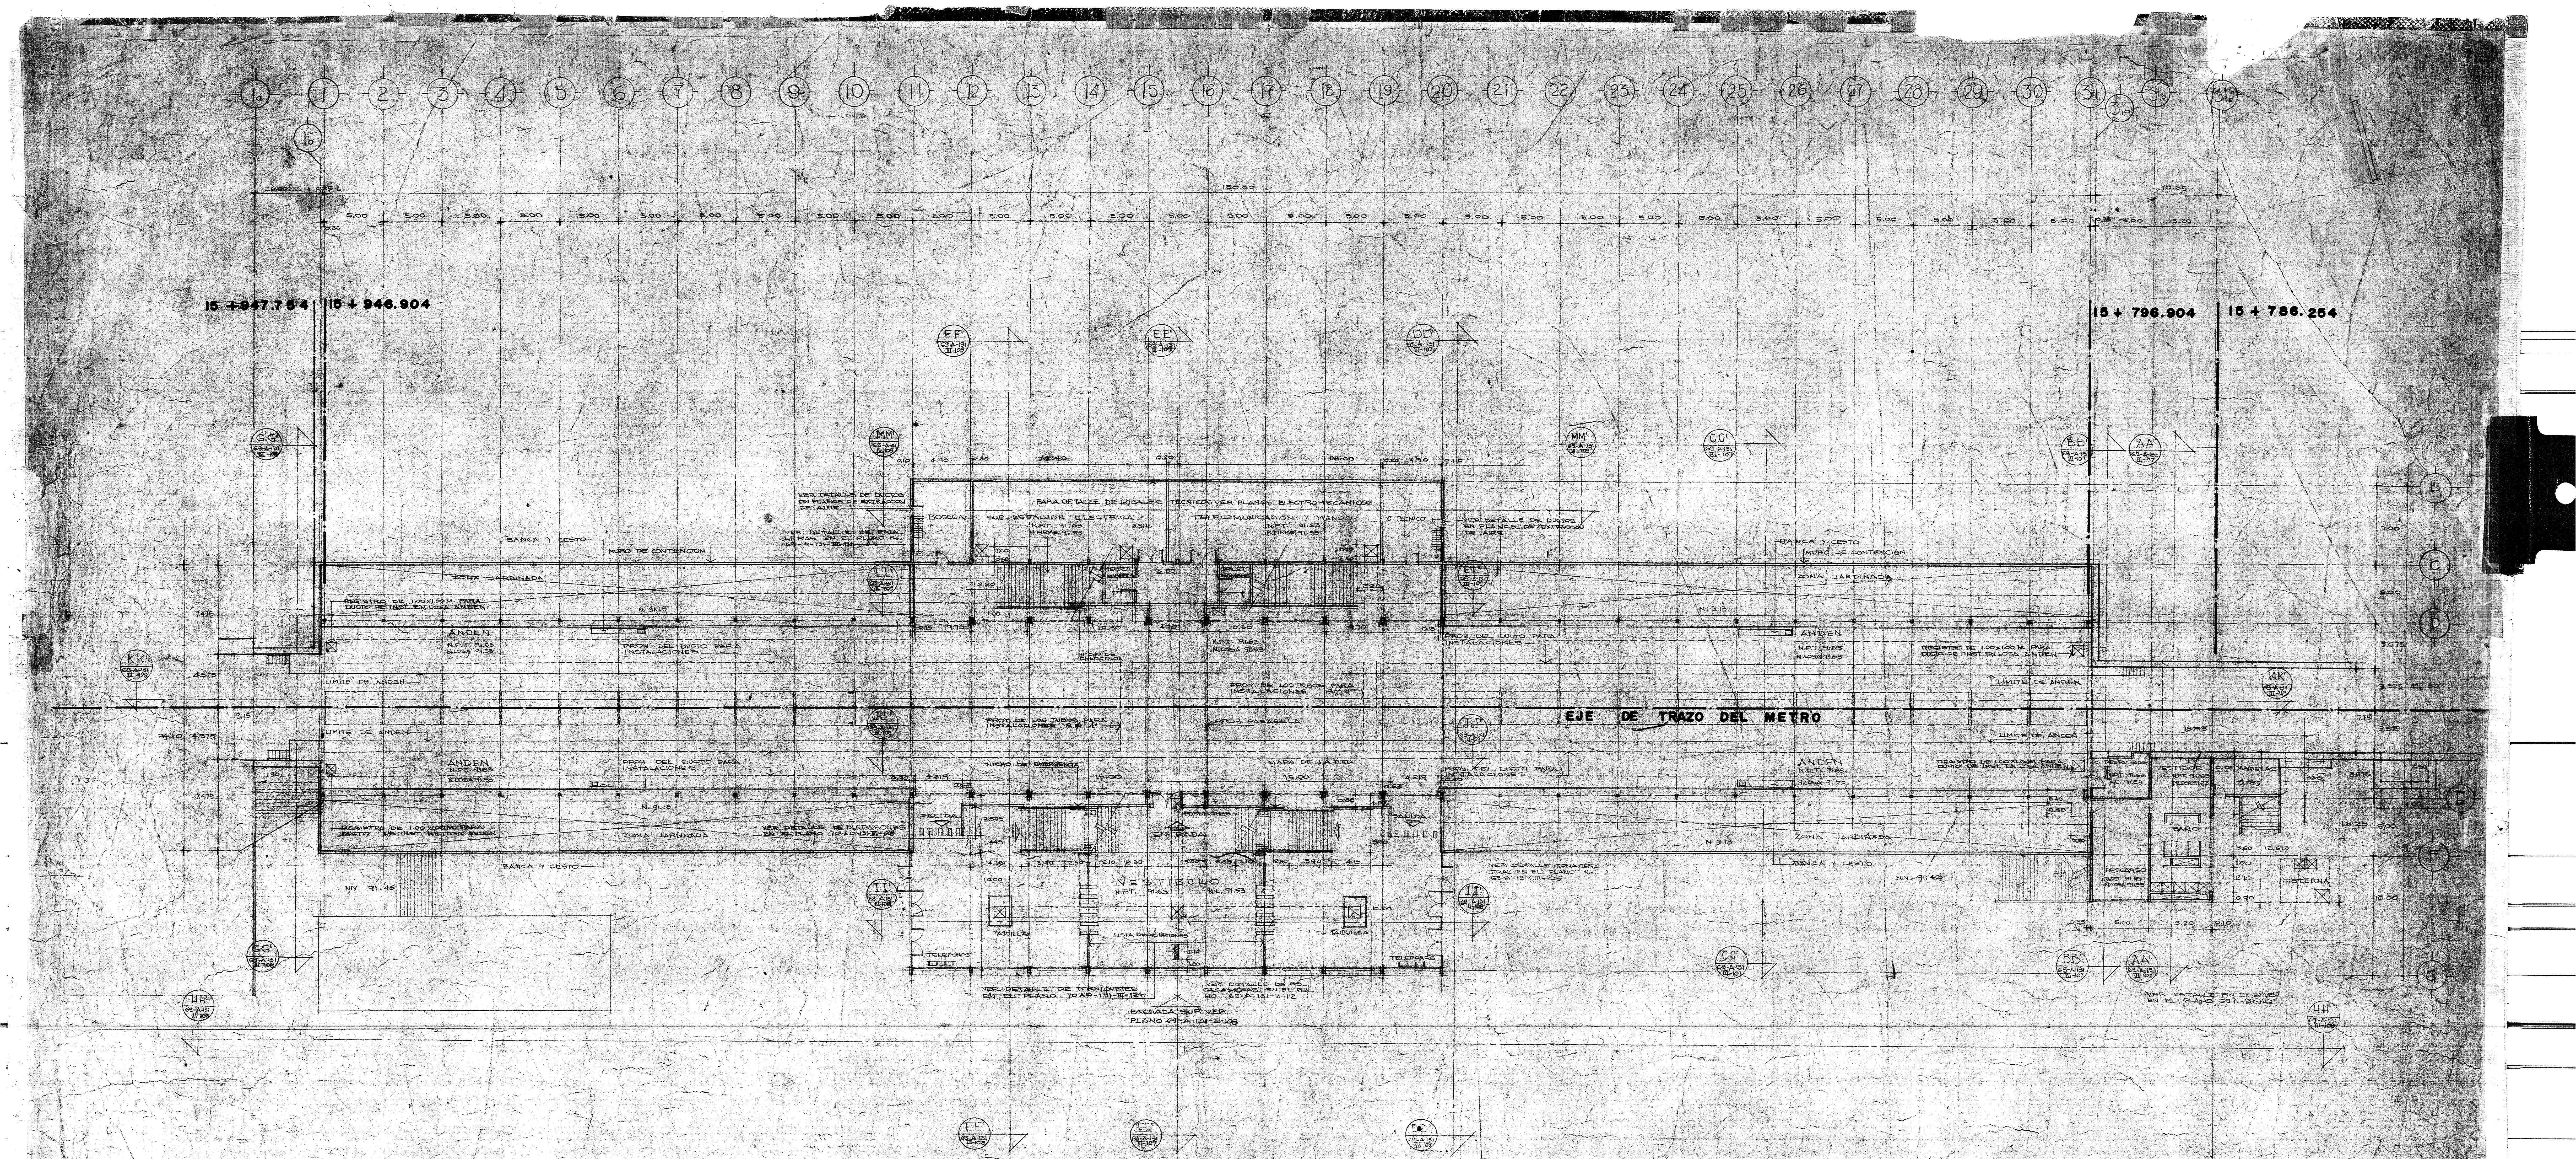
15 + 947.754
15 + 946.904
15 + 796.904
15 + 786.254
PARA DETALLE DE LOCALES TECNICOS VER PLANOS ELECTROMECANICOS
BODEGA
SUB-ESTACION ELECTRICA
TELECOMUNICACION Y MANDO
C. TECNICO
N.P.T. 91.63
N. FIRME 91.53
VER DETALLE DE DUCTOS EN PLANOS DE EXTRACCION DE AIRE
VER DETALLE DE ESCALERAS EN EL PLANO No. 69-A-131-III-112
TOILET MUJERES
TOILET HOMBRES
NICHO DE EMERGENCIA
BANCA Y CESTO
MURO DE CONTENCION
ZONA JARDINADA
ANDEN
LIMITE DE ANDEN
PROY. DEL DUCTO PARA INSTALACIONES
PROY. DE LOS TUBOS PARA INSTALACIONES 3 Ø 4"
EJE DE TRAZO DEL METRO
PROY. PASARELA
MAPA DE LA RED
SALIDA
ENTRADA
PORTILLONES
VESTIBULO
N.P.T. 91.63
N.L. 91.53
TAQUILLA
TELEFONOS
LISTA DE ESTACIONES
VER DETALLE DE DIAPASONES EN EL PLANO 70-AD-131-III-121
VER DETALLE DE TORNIQUETES EN EL PLANO 70-AP-131-III-124
VER DETALLE DE ESCALERAS EN EL PLANO 69-A-131-III-112
FACHADA SUR VER PLANO 69-A-131-III-108
VER DETALLE ZONA CENTRAL EN EL PLANO 69-A-131-III-105
CISTERNA

MODIFICACIONES		
FECHA	OBSERVACIONES	V.B.
NOV. 29/69	SE REDUJO LA ZONA CENTRAL EN SENTIDO TRANSVERSAL Y SE AUMENTO EN EL SENTIDO LONGITUDINAL MODIFICANDOSE LAS ESCALERAS DE PASARELA.	5.12.69
ABRIL 1°/70	SE INDICO: LA TRINCHERA EN EL C. DEL DESPACHADOR; EL CUARTO DE MAQUINAS I.H.S. DEBAJO DE ESCALERAS ORIENTE, LA CISTERNA Y EL TOILET DE MUJERES. SE CAMBIO: LA POSICION DEL NICHO DE EMERGENCIA EN AMBOS LADOS, EL DUCTO DE TELECOMUNICACION. SE CORRIO LA ESCALERA S.E.	9.5.70
JUNIO 1°/70	SE INDICO: NICHOS PARA ALOJAR MAQUINAS VENDEDORAS, ESCALERAS EN C. TECNICO Y BODEGA, LISTA DE ESTACIONES.	
JUNIO 26/70	SE MODIFICO PASO PEATONES PONIENTE. SE CAMBIO DE PORTILLONES A DIAPASONES. SE CORRIGIO LA COTA A DIAPASONES. SE CORRIGIO REMATE DE ANDEN. SE CAMBIO DE LUGAR REGISTRO DE AGUAS NEGRAS. SE PUSIERON COTAS EN FIN DE ANDEN.	1.7.70

FECHA

MODIFICACION 69-A-131-III-103

APROBO

STC

SISTEMA DE TRANSPORTE COLECTIVO

METRO

Aprobado 22.XI.69

DEPARTAMENTO DEL DISTRITO FEDERAL

ESTACION TERMINAL OBSERVATO

PLANTA DE ANDENES

PROYECTO ISTME

S.O.F.R.E.T.U. SGTE

ESCALA 1:200

FECHA NOV. 3/69

DIBUJO

PLANO 69-A

VO. BO. PROYECTO

APROBADO

4532

16