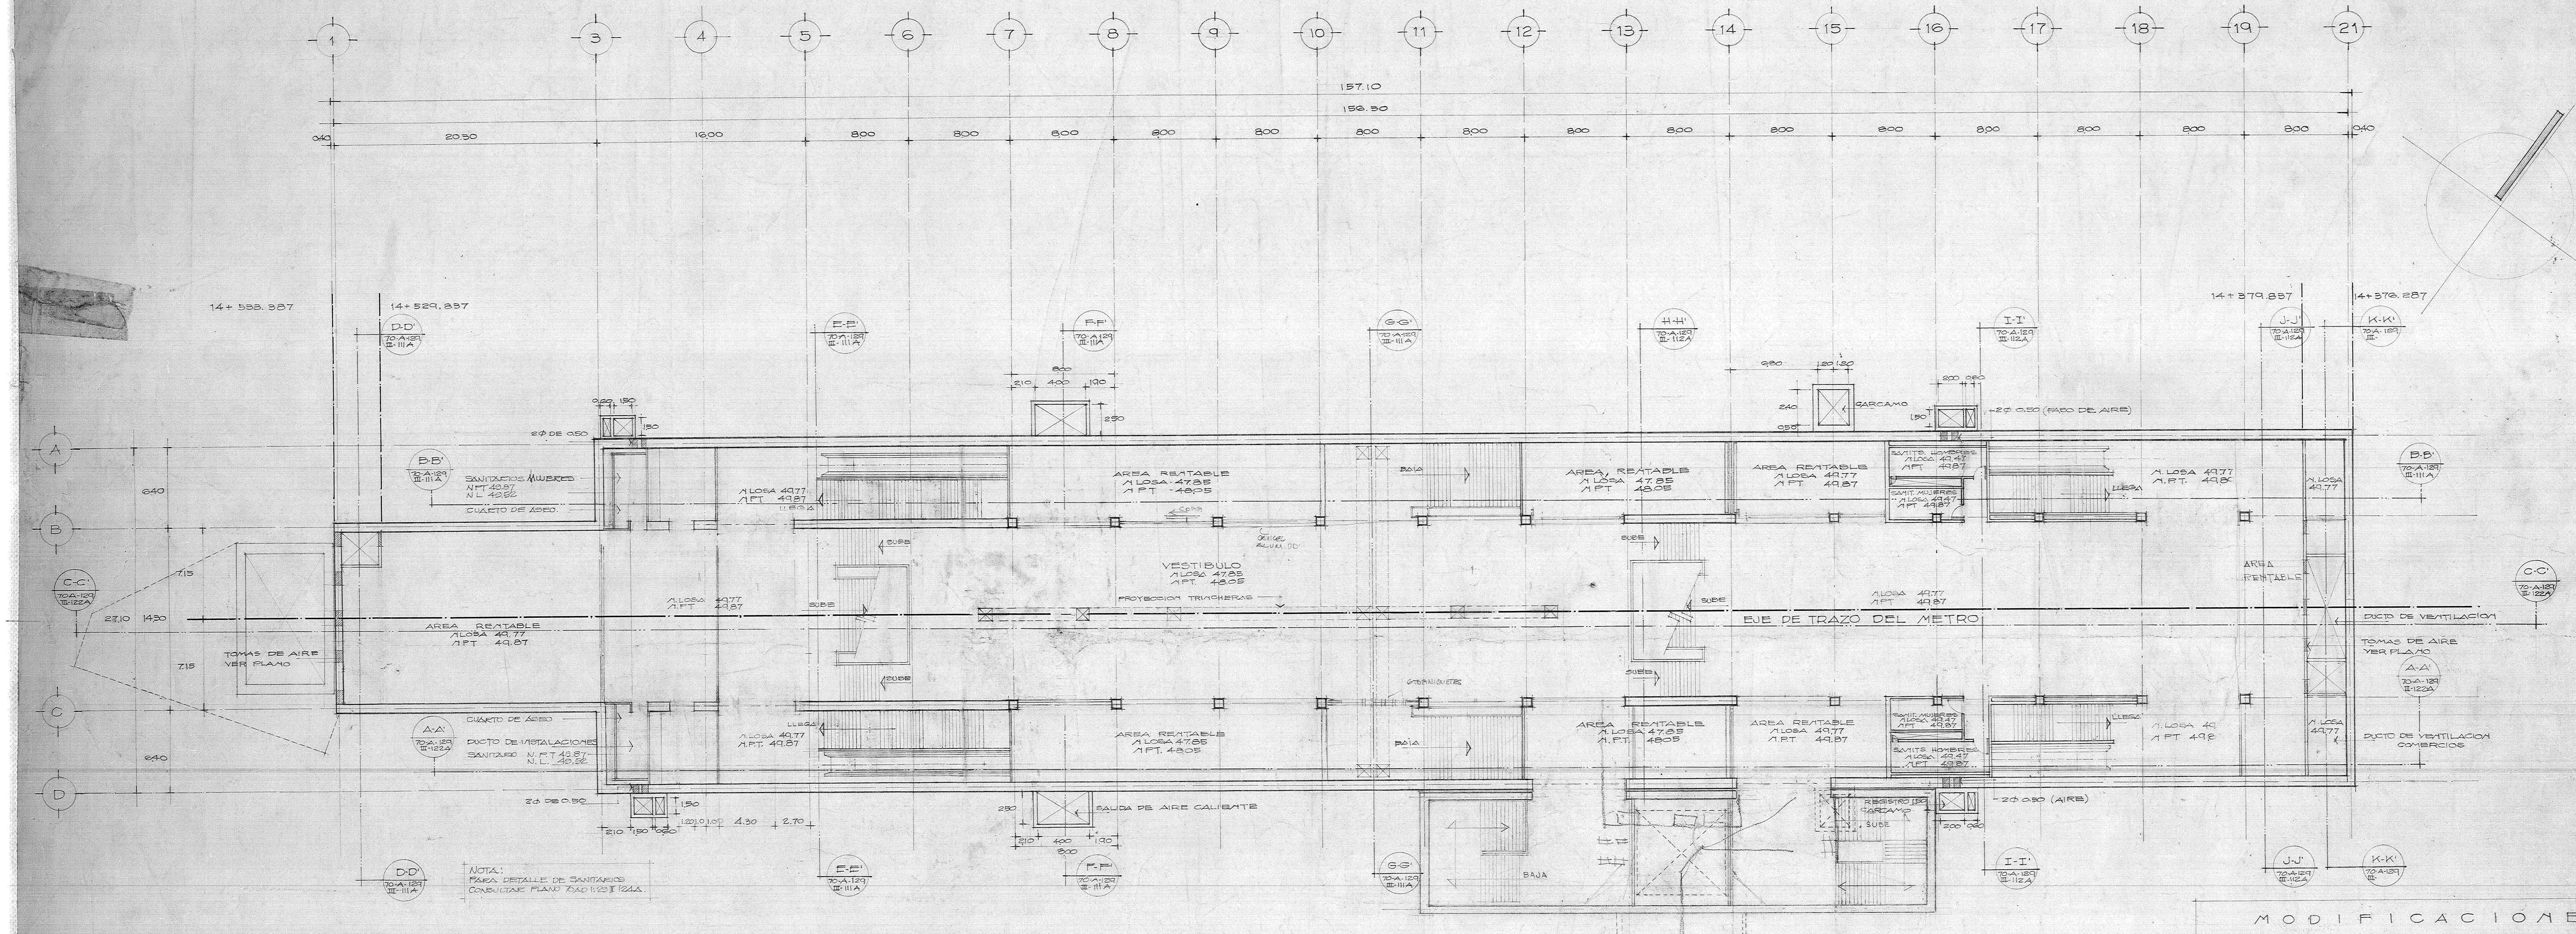

MODIFICACIONES

FECHA	OBSERVACIONES	Vo Bo	Vo Bo
29 DE OCT. 70	SE MODIFICARON CONCESIONES ENTRE EJES 15 y 18		
	ACTUALIZADO		

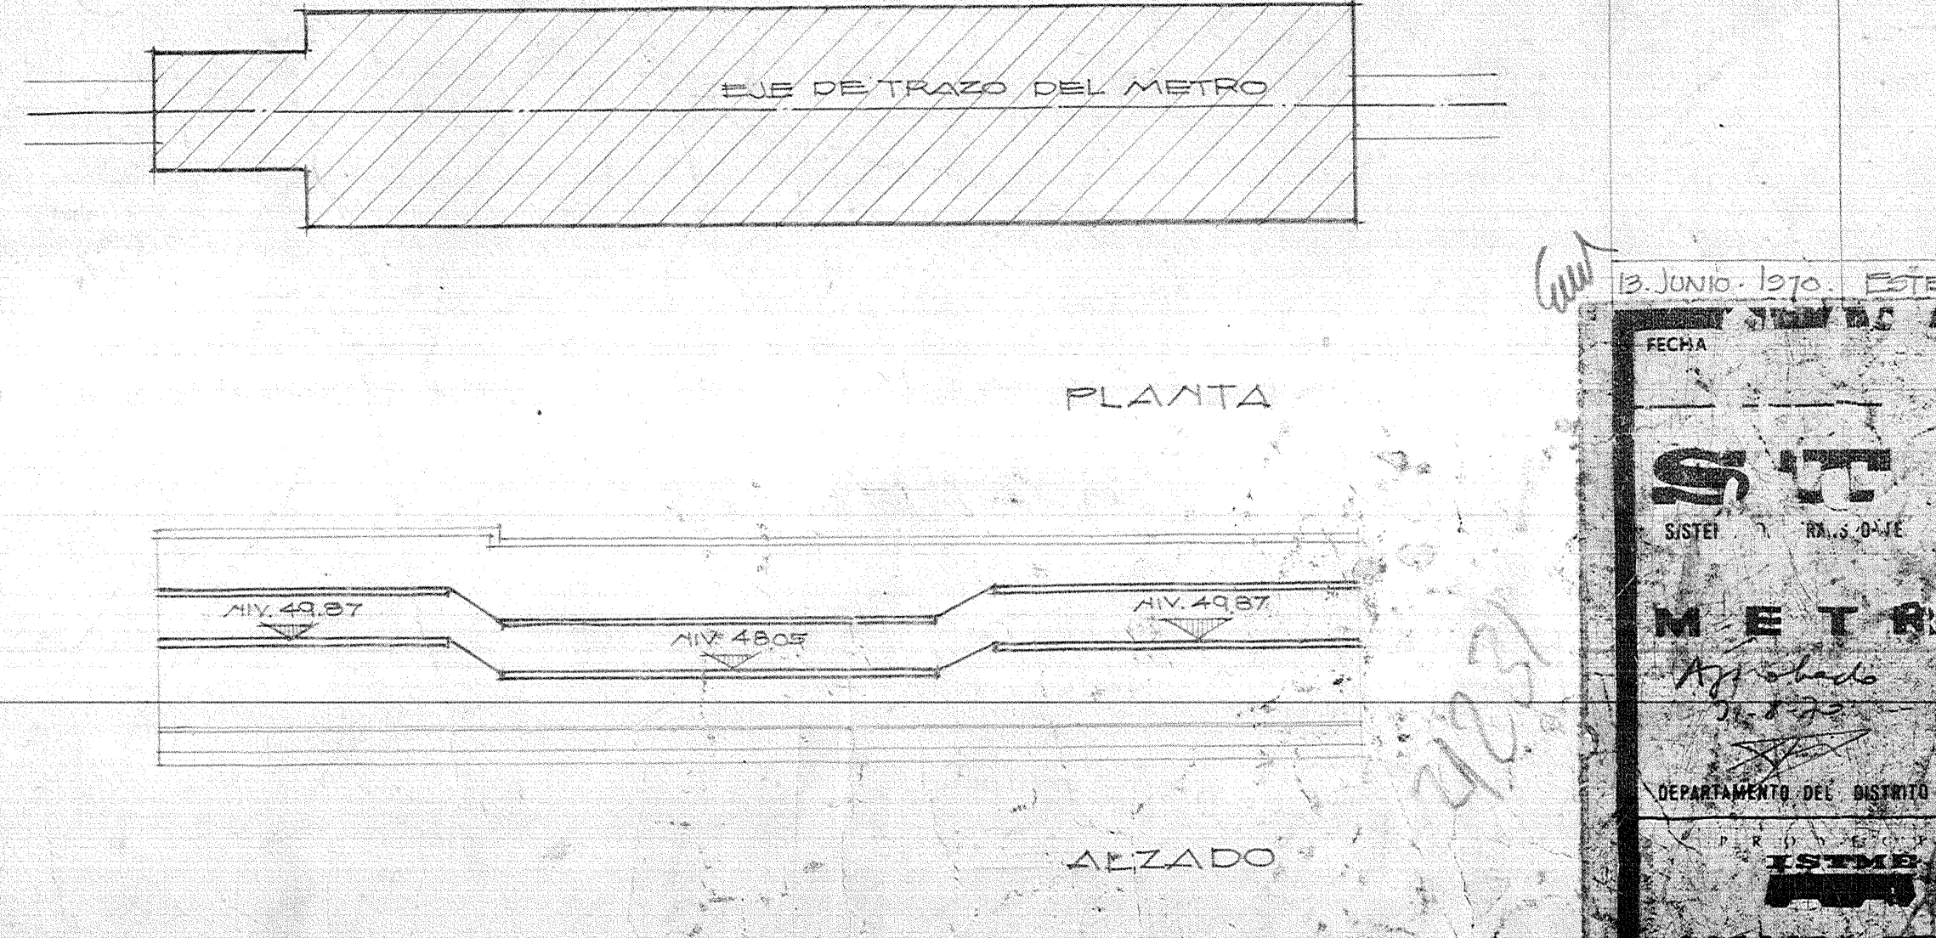

PLANTA

ALZADO

70 A-129-111-104 ✓

13. JUNIO. 1970. ESTE PLANO ANULA AL No. 69 1.29 III 104

FECHA
CAL. ACIC
APROBO

STC
SISTEMA DE TRANSPORTE COLECTIVO
METRO

Aprobado
21.1.72

DEPARTAMENTO DEL DISTRITO FEDERAL

ISTME

S.O.F.R.E.T.U. SGTE

ESTACION DE PASO
TACUBAYA
PLANTA ~~MEZANINE~~
MEZANINE

ESCALA 1:200
FECHA 30-I-70
DIBUJO E.P.J.
Vo. Bo. PROYECTO
APROBO

240

01.01/129-114