


## LIGNE N° 1

### DEVERS

## COURBE N° 34

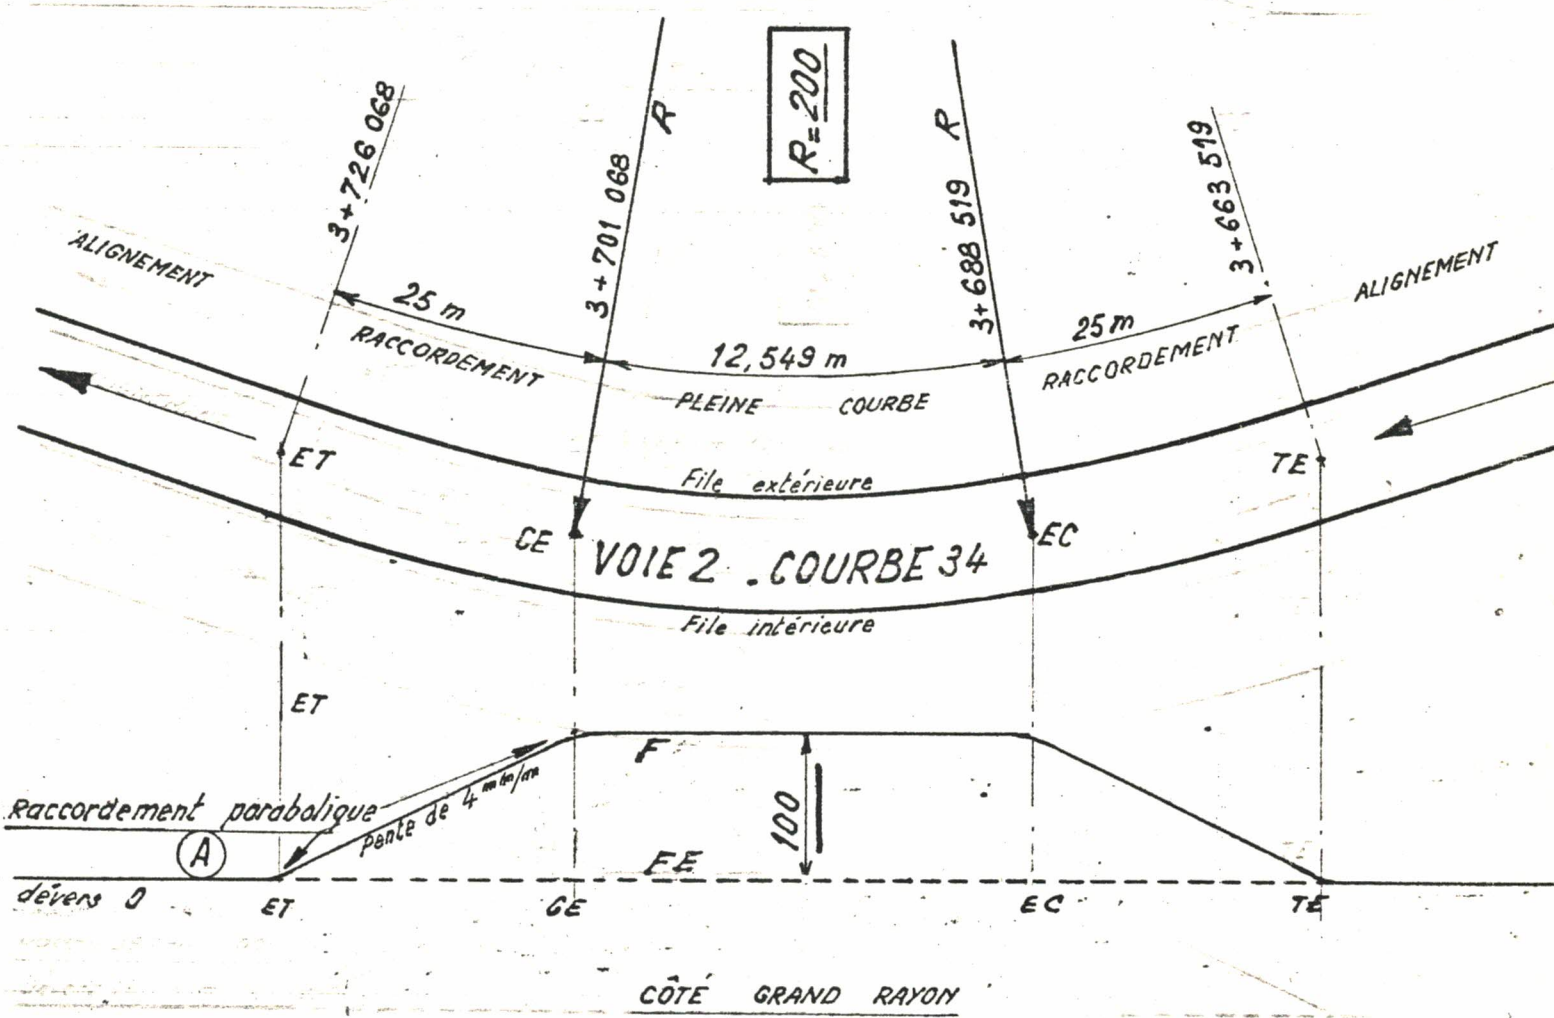

(A) Raccordement parabolique de la forme  $y=0,0002 x^2$

Paris le 16 Juillet 1968

# TV 439