


LIGNE N° 1

DEVERS

COURBES N° 1 et N° 2

CÔTÉ PETIT RAYON

COURBE N° 2

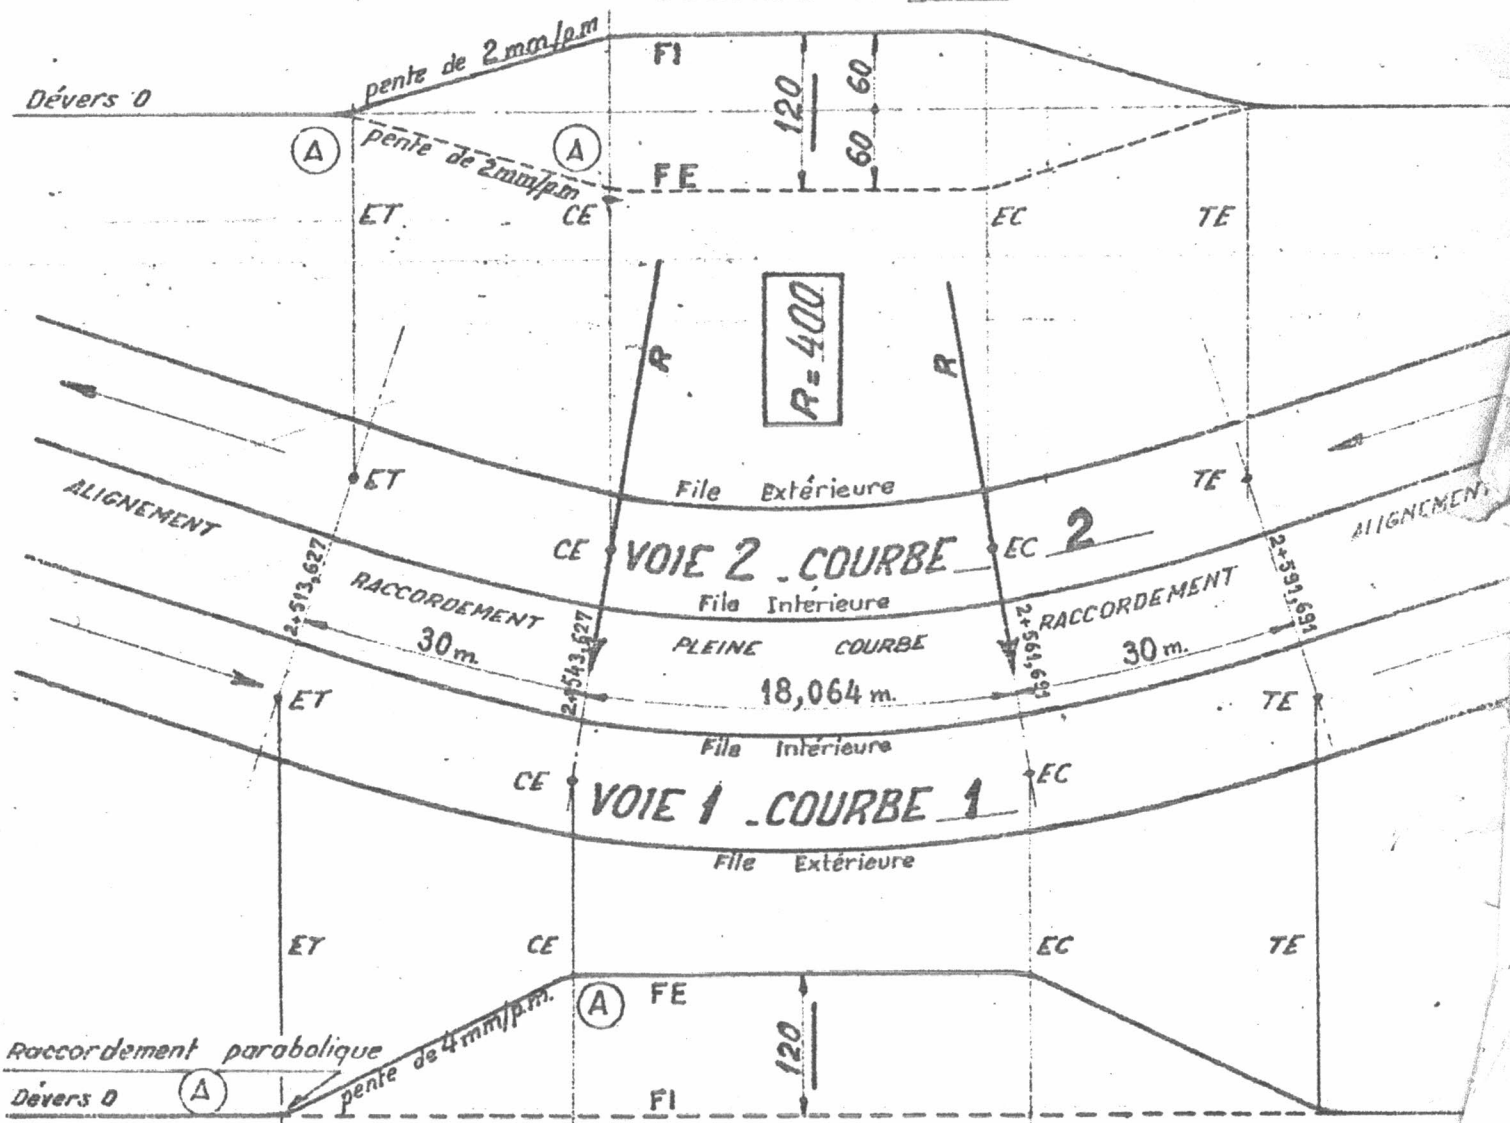

COURBE N° 1

CÔTÉ GRAND RAYON

Paris le 16 Juillet 1968

TV 420

(A) Raccordement parabolique de la forme $y = 0,0002 x^2$