

Interstation : CHAPULTEPEC  
JUANACATLAN

MÉTRO DE MEXICO **TV-476**

S.T.C.

LIGNE N° 1

Departamento de Vias

y Estructuras

**DEVERS**


Seccion de Mantenimiento

de Vias

**COURBES N° 57 et N° 58**

CÔTÉ PETIT RAYON

**COURBE N° 58**

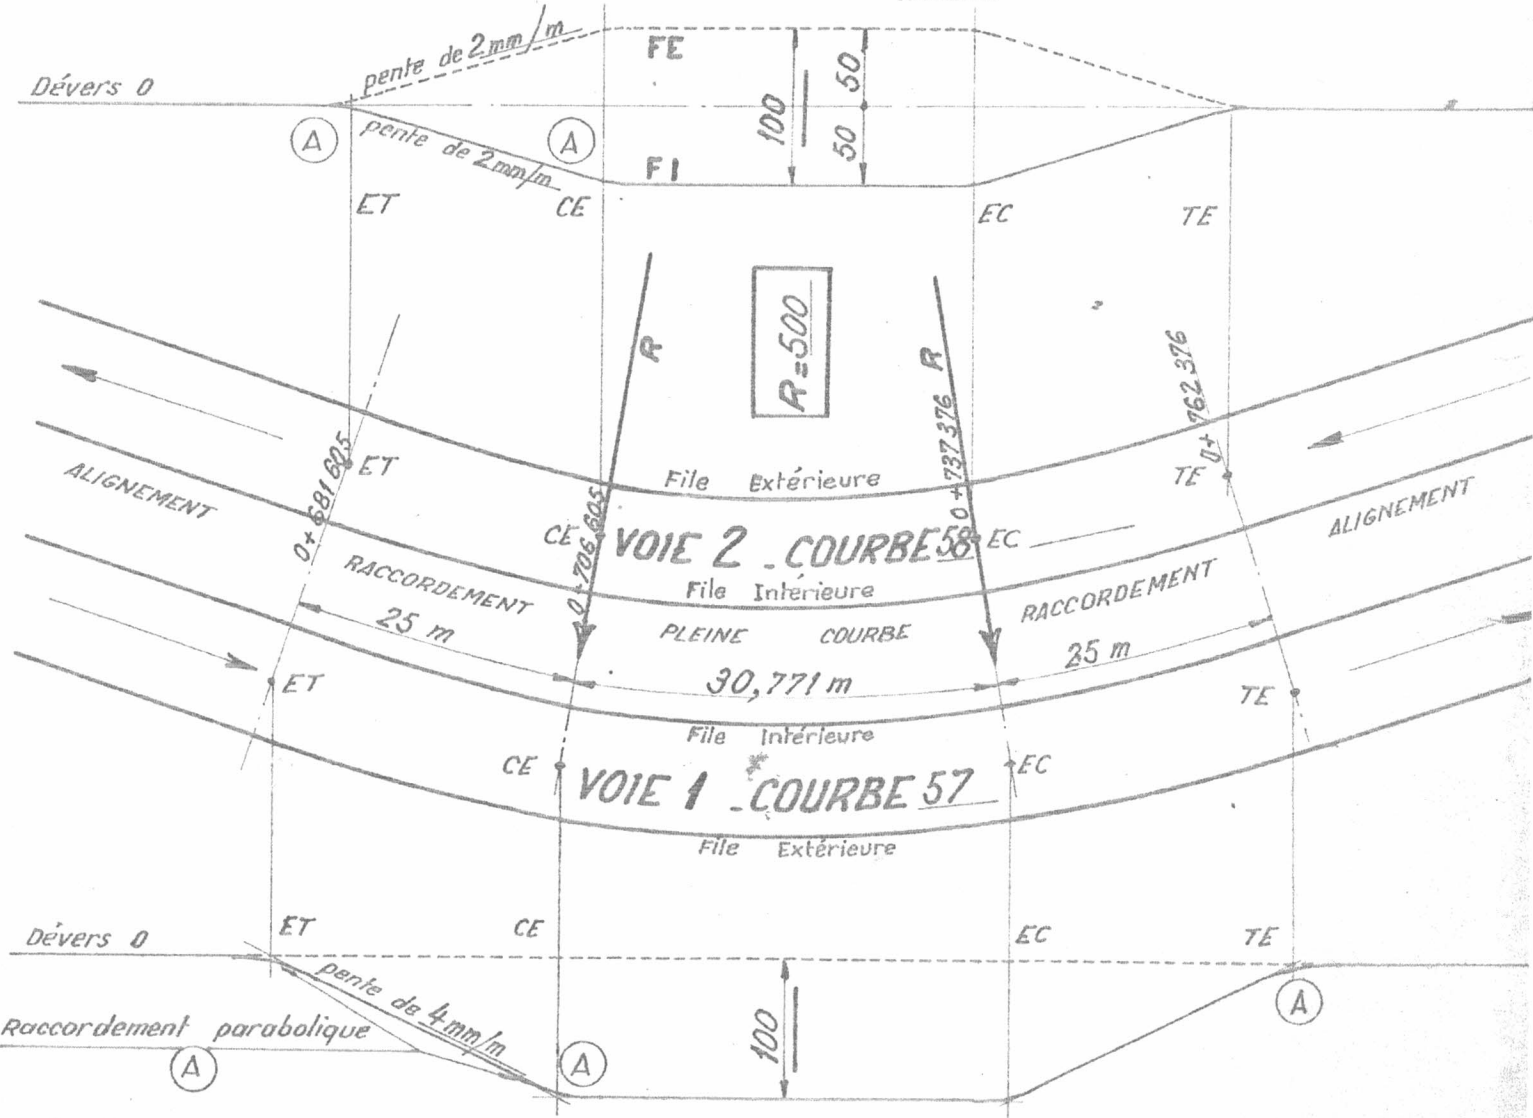

**COURBE N° 57**

CÔTÉ GRAND RAYON