


LIGNE N° 1

DEVERS

COURBES N° 5 et N° 6

CÔTÉ PETIT RAYON

COURBE N° 6

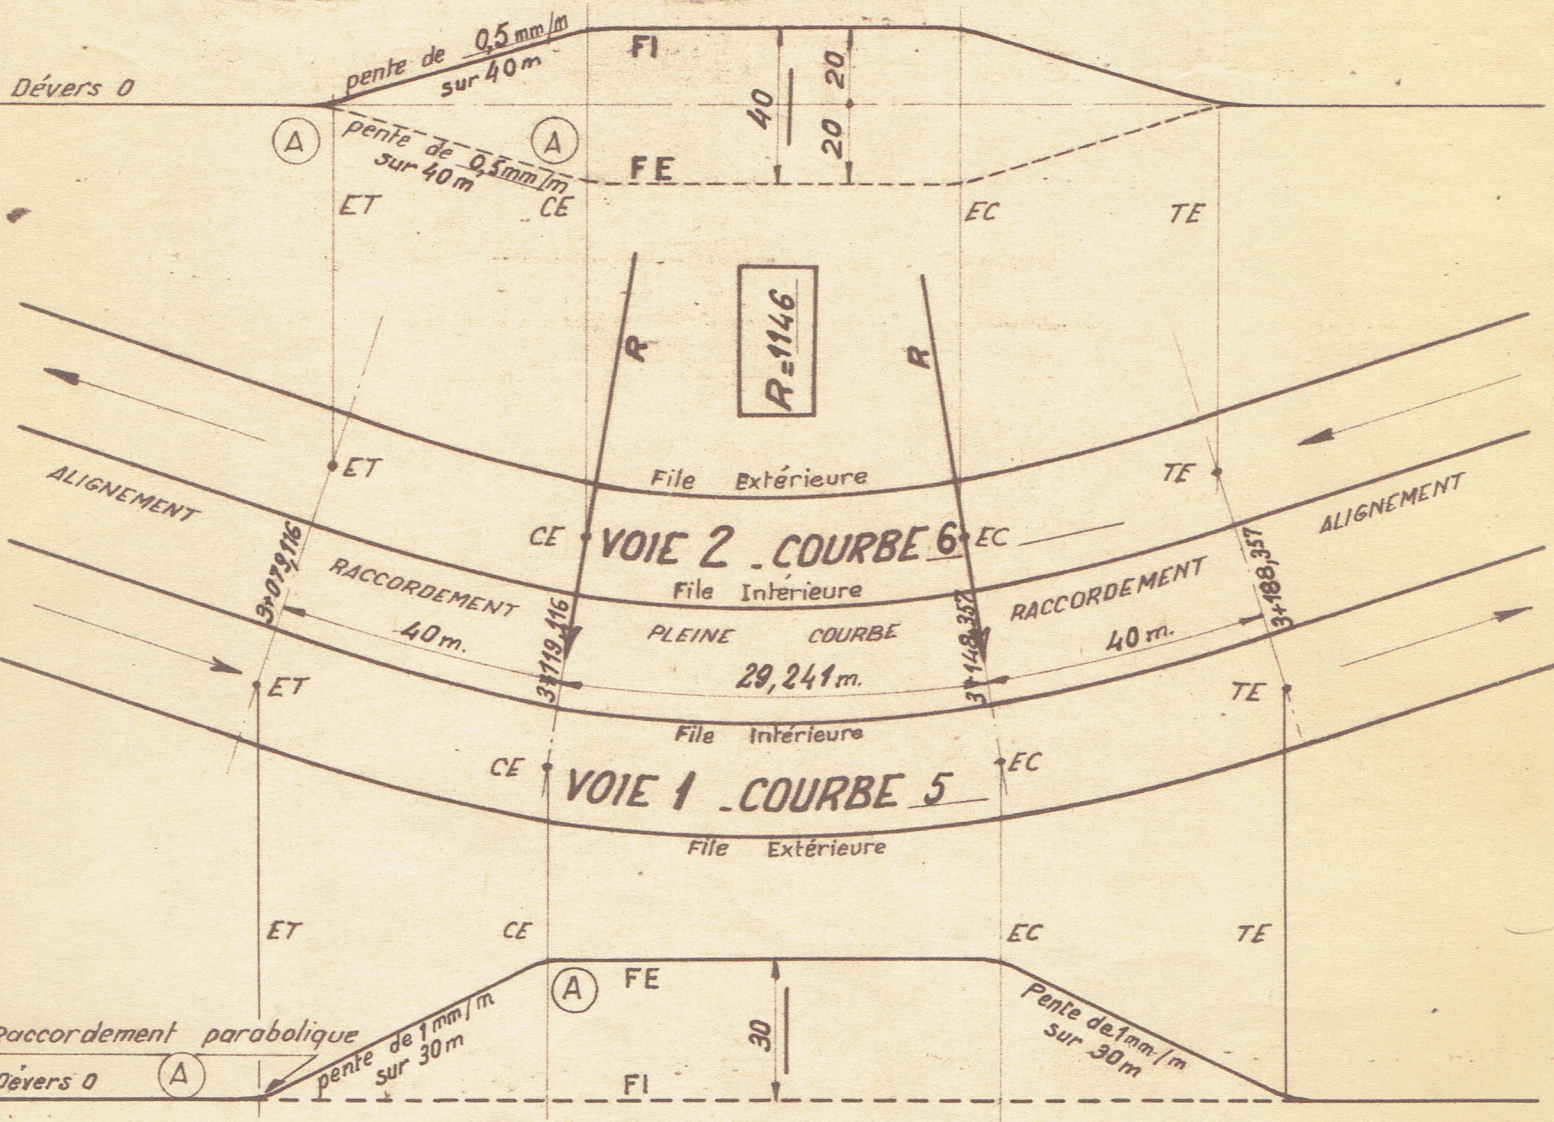

COURBE N° 5

CÔTÉ GRAND RAYON

Paris le 16 Juillet 1968

TV 422

(A) Raccordement parabolique de la forme  $y=0,0002 x^2$