

Interstation

MÉTRO DE MEXICO

LA MERCED
PINO SUAREZ

LIGNE N° 1

TV-427


9

DEVERS

COURBES N°15 et N°16

CÔTÉ PETIT RAYON

COURBE N° 16

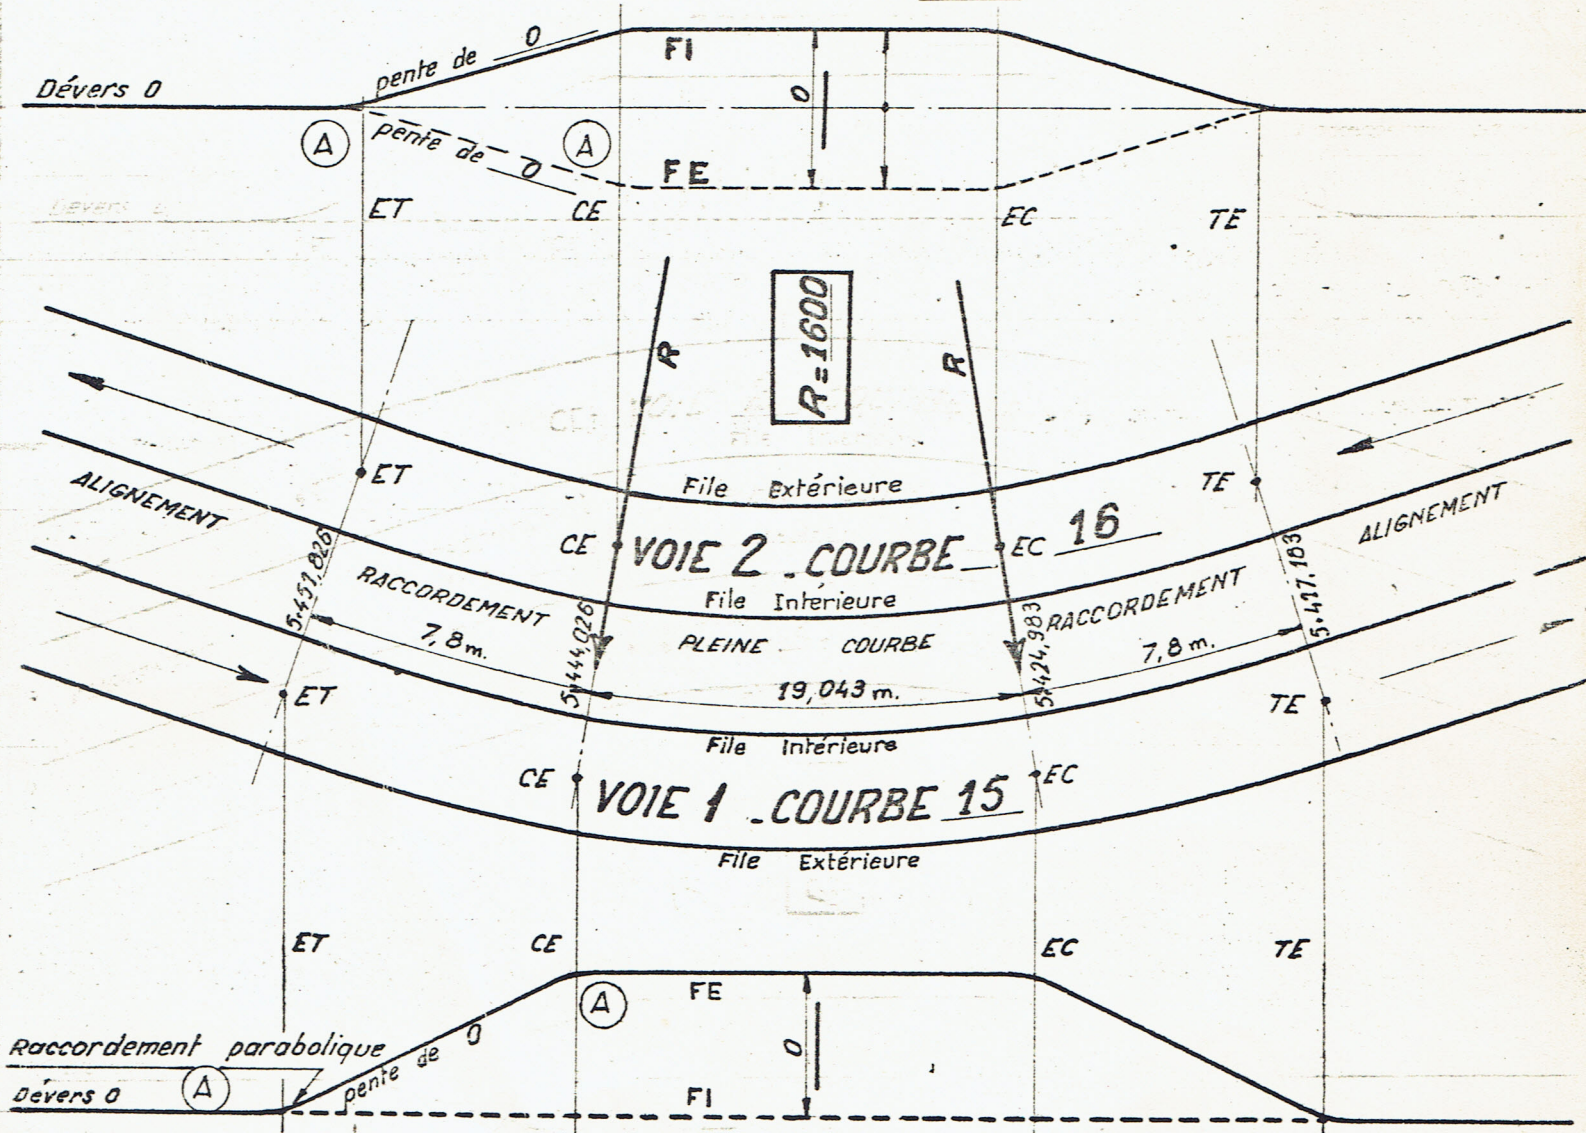

COURBE N° 15

CÔTÉ GRAND RAYON

Paris le 16 Juillet 1968

TV 427

(A) Raccordement parabolique de la forme $y=0,0002 x^2$