


LIGNE N° 1

DEVERS

COURBES N° 35 et N° 36

CÔTÉ PETIT RAYON

COURBE N° 36

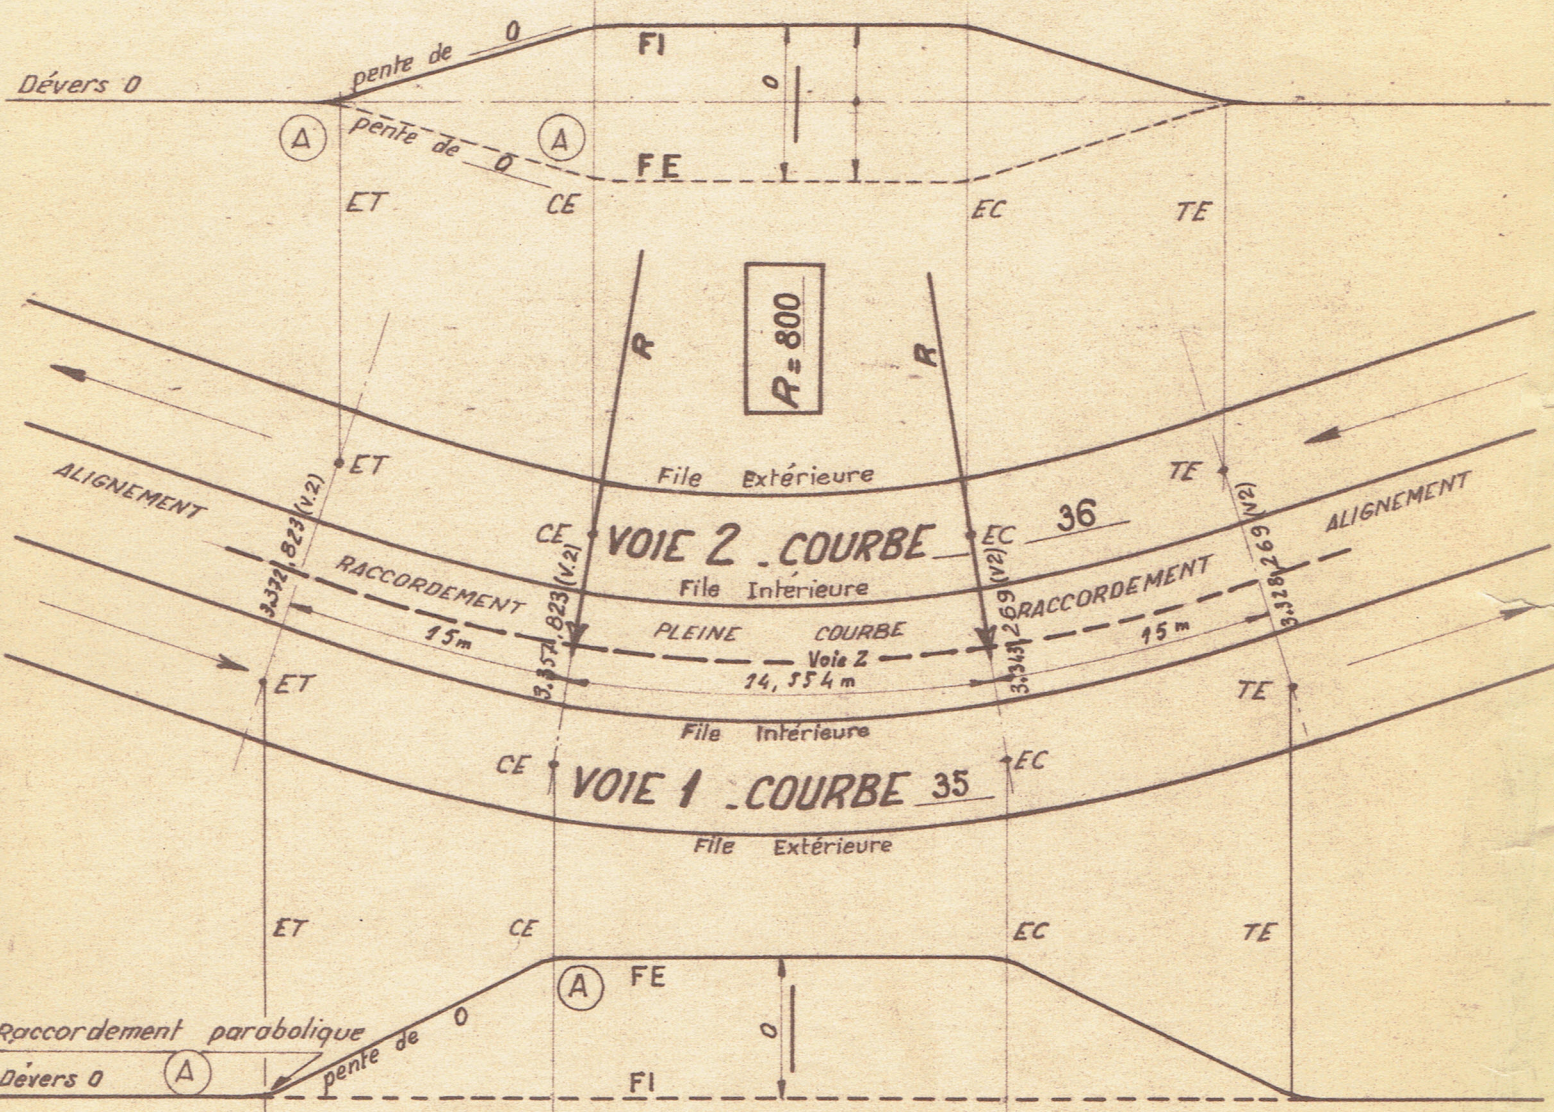

COURBE N° 35

CÔTÉ GRAND RAYON

Paris le 16 Juillet 1968

TV 440

(A) Raccordement parabolique de la forme $y = 0,0002 x^2$