


LIGNE N° 1

DEVERS

COURBE N° 38

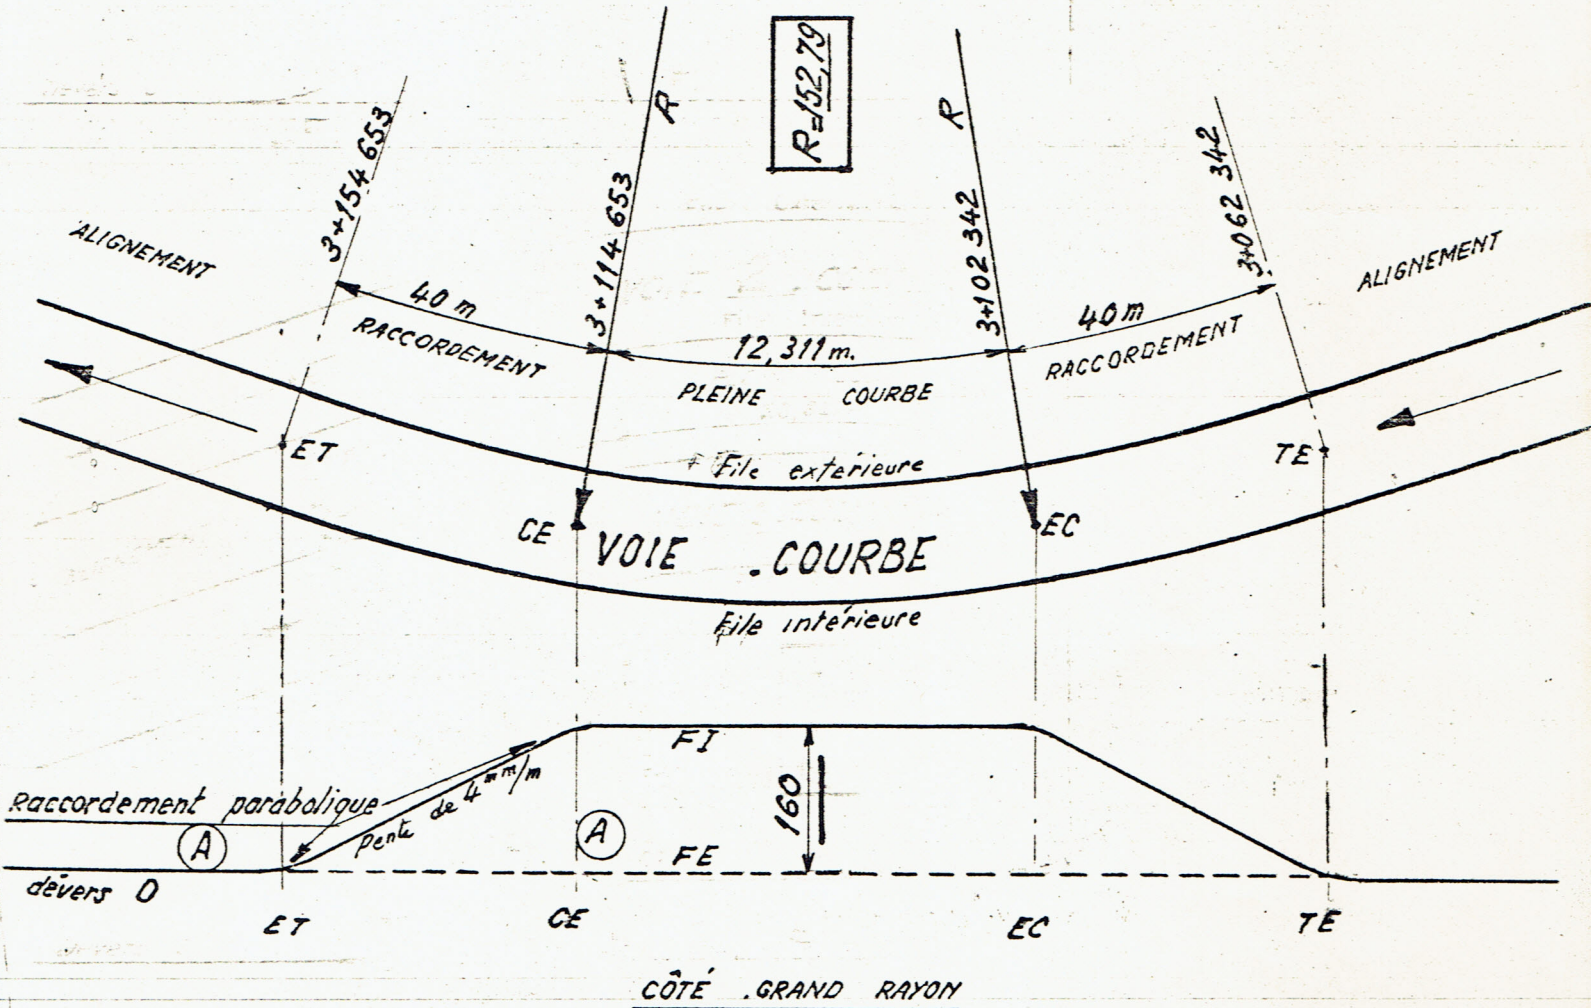

(A) Raccordement parabolique de la forme $y=0,0002x^2$

Paris le 16 Juillet 1968

TV 442