


LIGNE N° 1

DEVERS

COURBES N° 47 et N° 48

CÔTÉ PETIT RAYON

COURBE N° 48

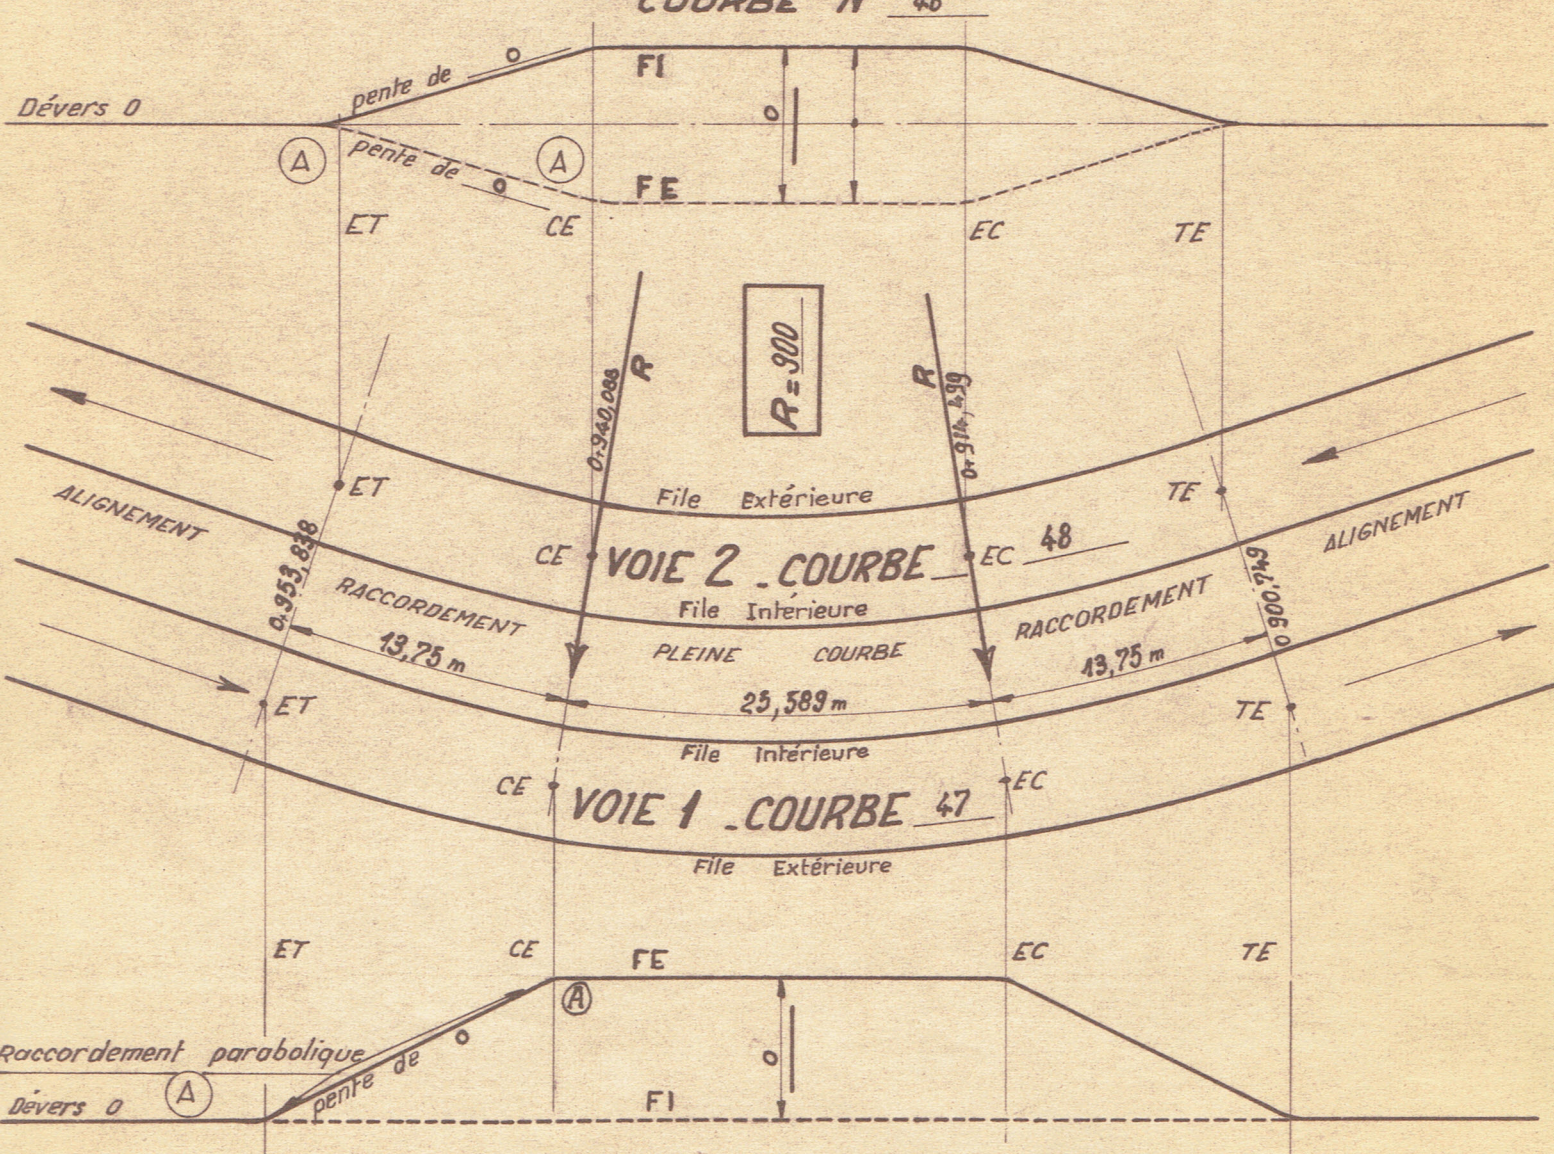

COURBE N° 47

CÔTÉ GRAND RAYON

Paris le 16 Juillet 1968

TV 447

(A) Raccordement parabolique de la forme $y = 0,0002 x^2$