

LIGNE N° 1

TERMINUS OBSERVATORIO

COMMUNICATION N° 13A - 23B

Tg 0,13 à droite - Entreevoie 3,15 - Verrou Axial

Conforme au plan d'ensemble TV n° 140
sauf les indications du présent dessin

BRANCHEMENT N° 23 A

Tg 0,13 à gauche - Verrou axial

Conforme au plan d'ensemble TV n° 167
sauf les indications du présent dessin

BRANCHEMENT N° 23 C

Tg 0,13 à droite - Verrou axial

Conforme au plan d'ensemble TV n° 160
sauf les indications du présent dessin


PLAN DE POSE

Echelle 1:0,04

Travaux de pose
Travaux de montage
Chef de Service de la voie

TV 631

Metropolitano de Mexico S.A. de C.V.
Departamento de Operaciones y Mantenimiento
Calle de la Industria No. 1000, Col. Industrial, CDMX

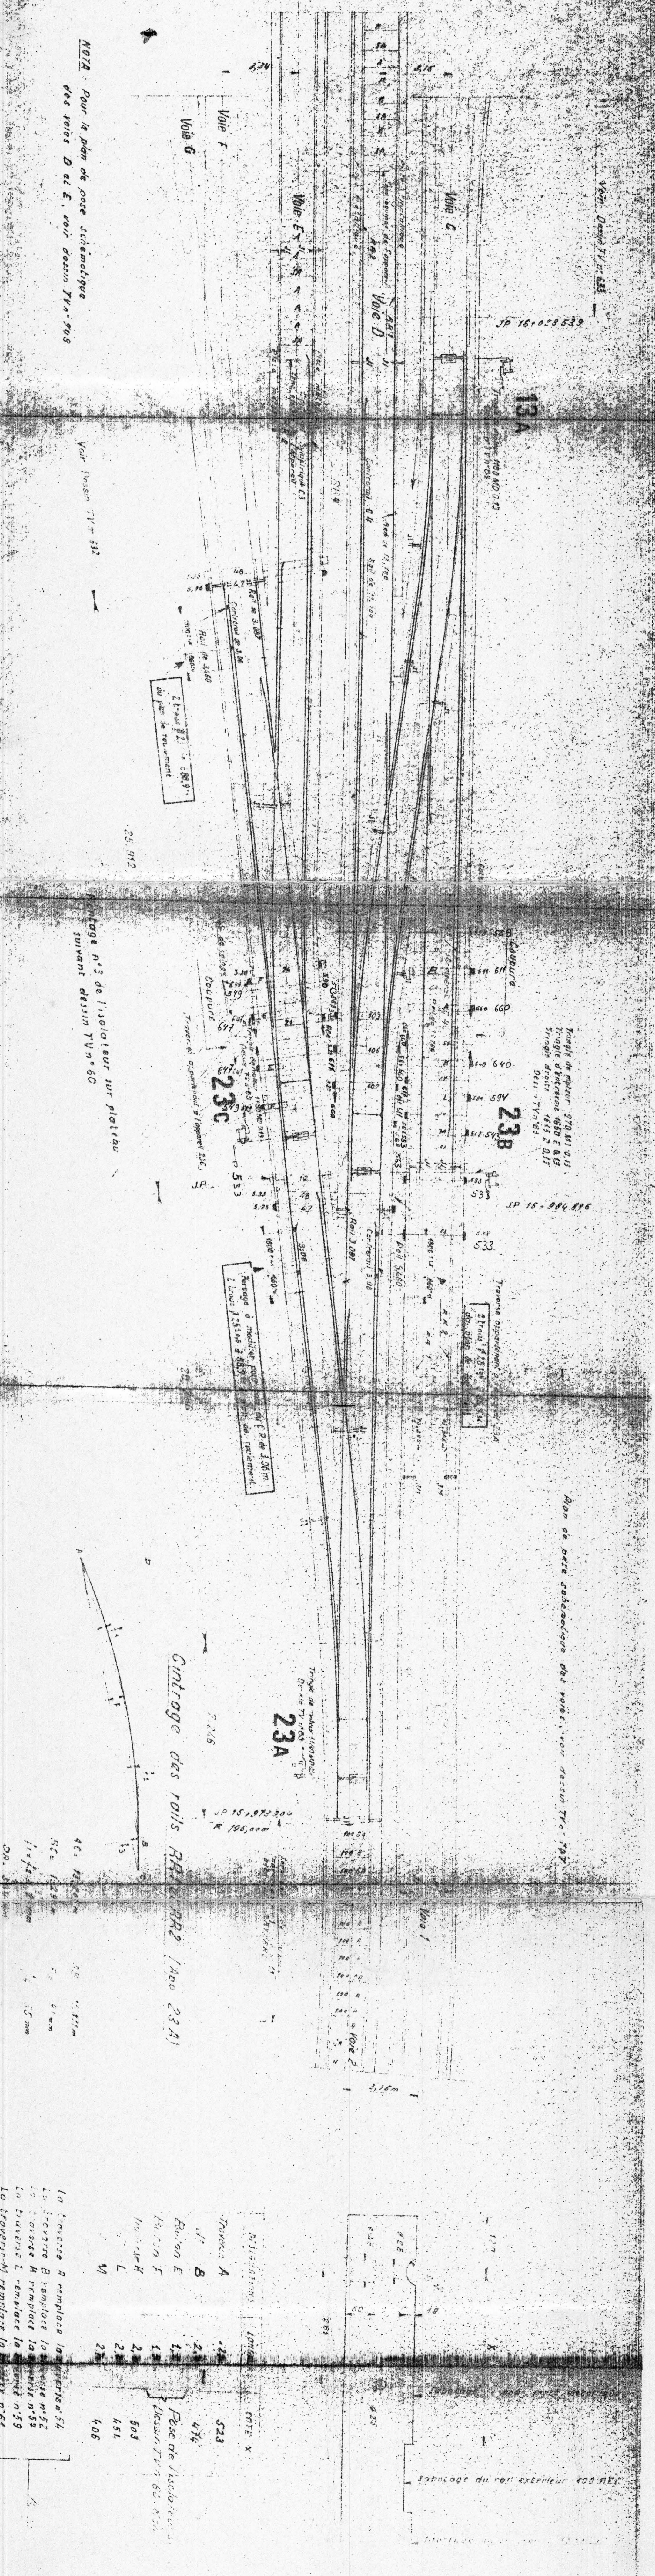

NOTA: Pour le plan de pose schématisé des voies D et E, voir dessin TV n° 798

Voir dessin TV n° 832

Montage n° 3 de l'isolateur sur plateau suivant dessin TV n° 60

Plan de pose schématisé des voies, voir dessin TV n° 792

La traverse B remplace la traverse 51
La traverse E remplace la traverse n° 52
La traverse H remplace la traverse n° 53
La traverse L remplace la traverse n° 54
La traverse M remplace la traverse n° 61