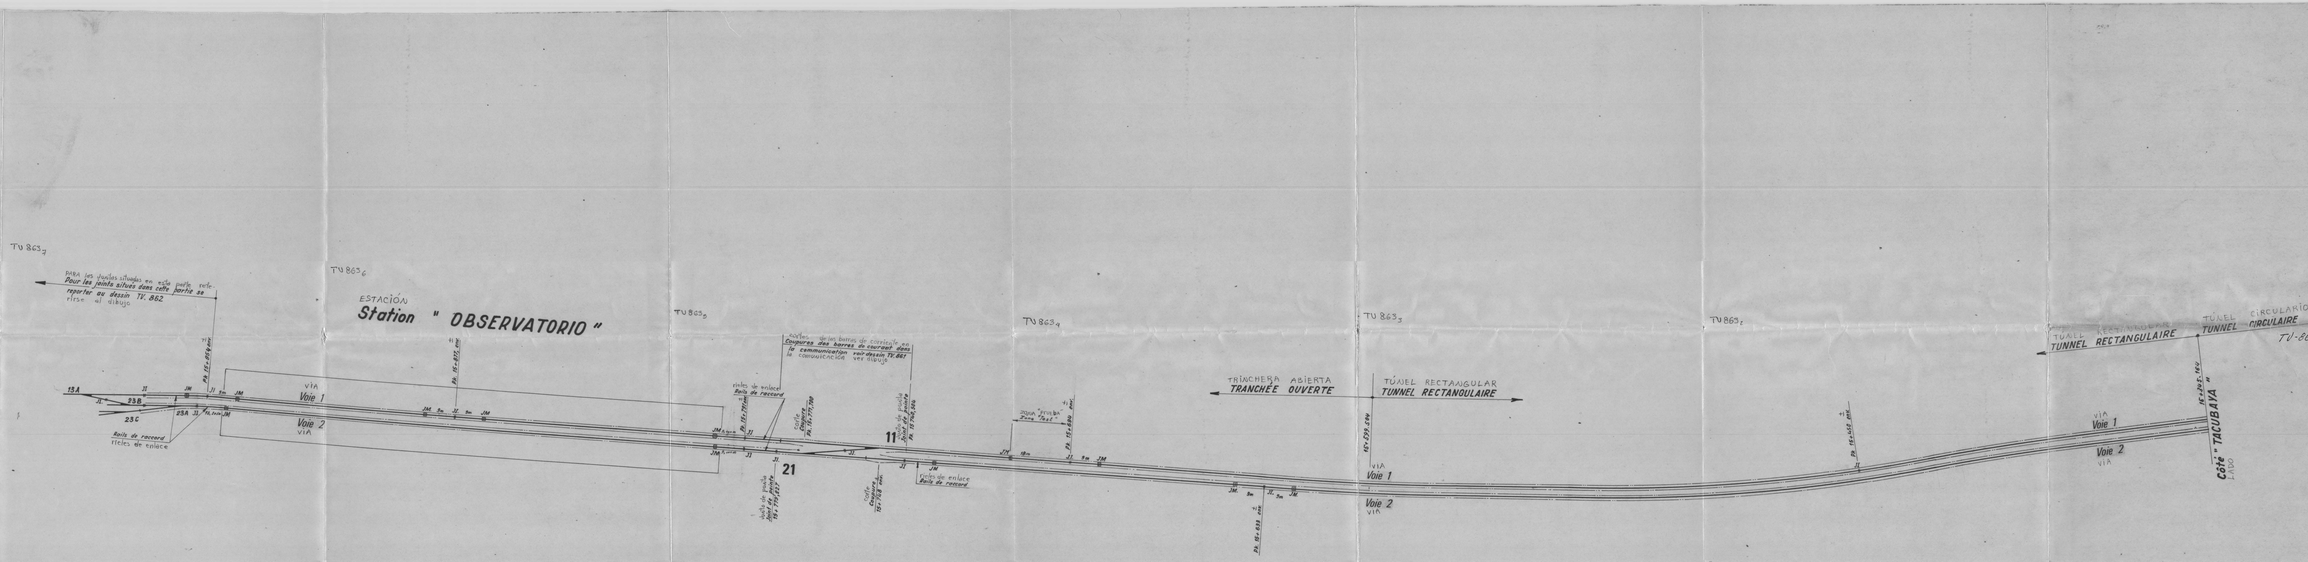
TV 863₇
TV 863₆
TV 863₅
TV 863₄
TV 863₃
TV 863₂
Pour les joints situés en voie paire voir
Pour les joints situés dans cette partie se reporter au dessin TV. 862
Para los juntas situados en vía par ver
Para los juntas situados en esta parte se refiere al dibujo
ESTACIÓN
Station " OBSERVATORIO "
Voie 1
Voie 2
VIA
Rails de raccord
Rieles de enlace
Rails de raccord
Rieles de enlace
Aiguille
Coupures des barres de contact pour la commutation voir dessin TV. 861
Aguja
Cortes de barras de contacto para la conmutación ver dibujo
Aiguille
Aguja
Aiguille
Aguja
Aiguille
Aguja