



LOCAL DES  
MANŒUVRES

RESERVATIONS ET MANŒUVRES  
DESSIN TV 881


PAS DE REEMPLISSAGE  
DANS CES RESERVATIONS

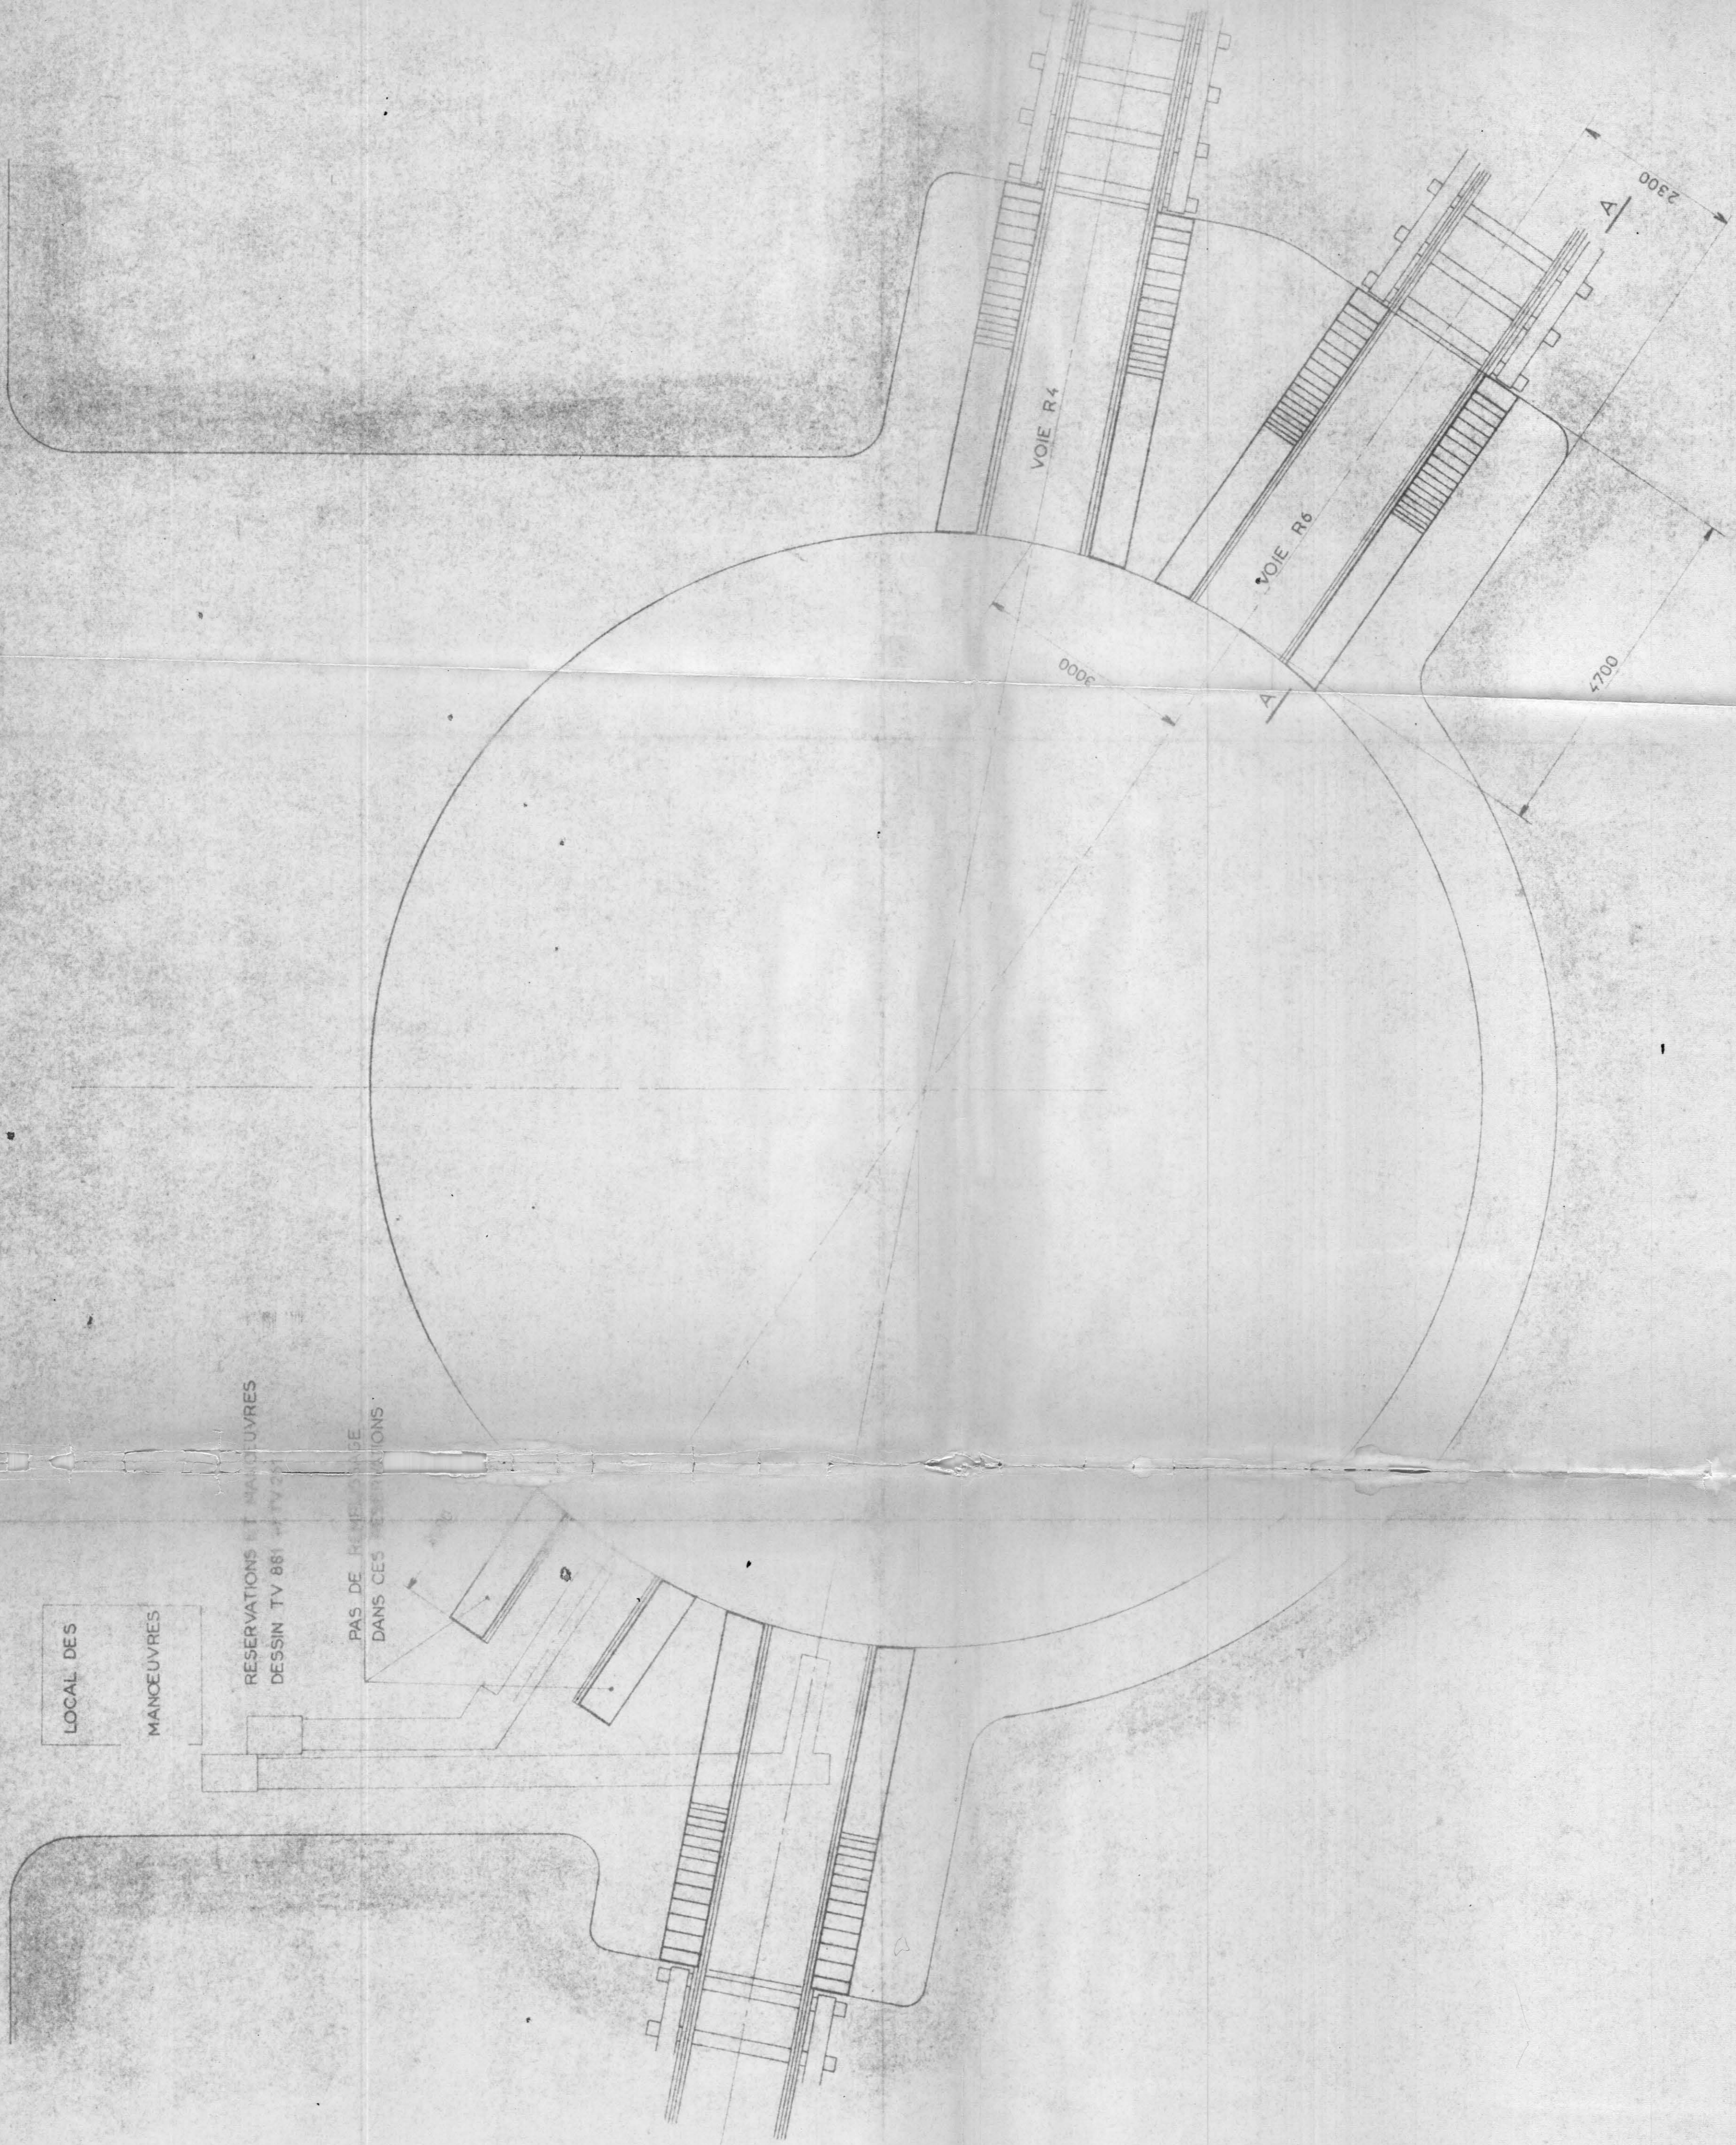

COUPE AA

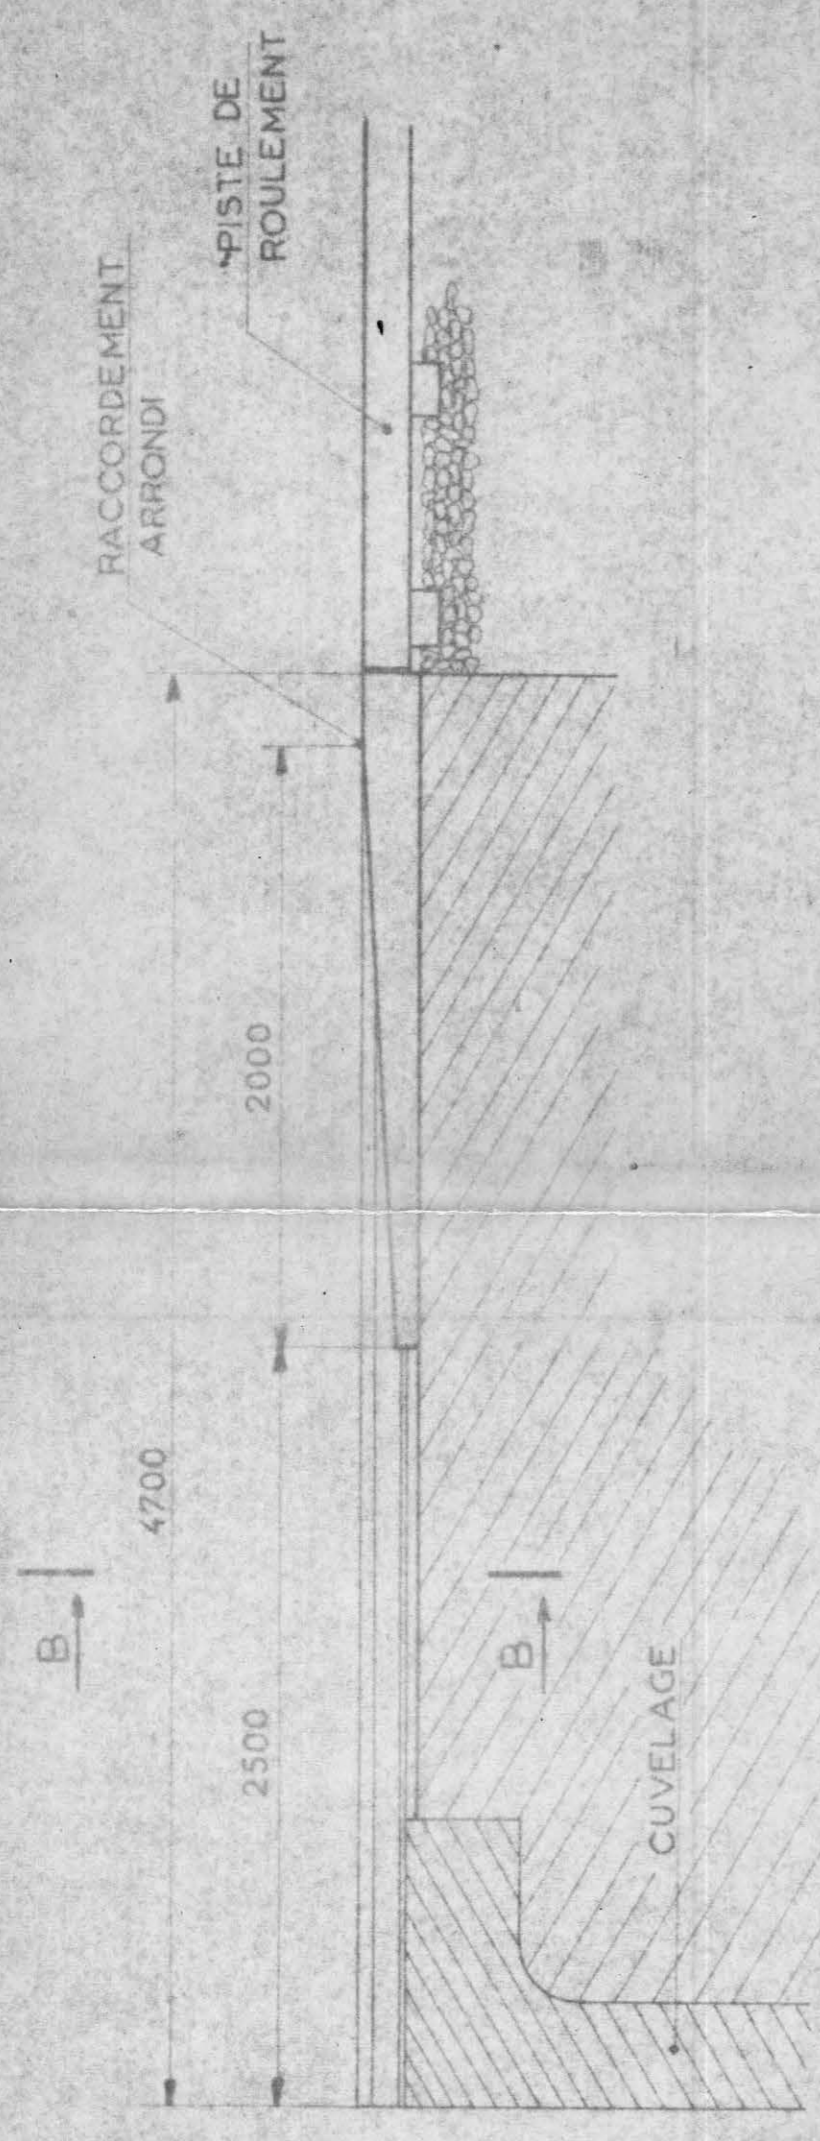

COUPE BB

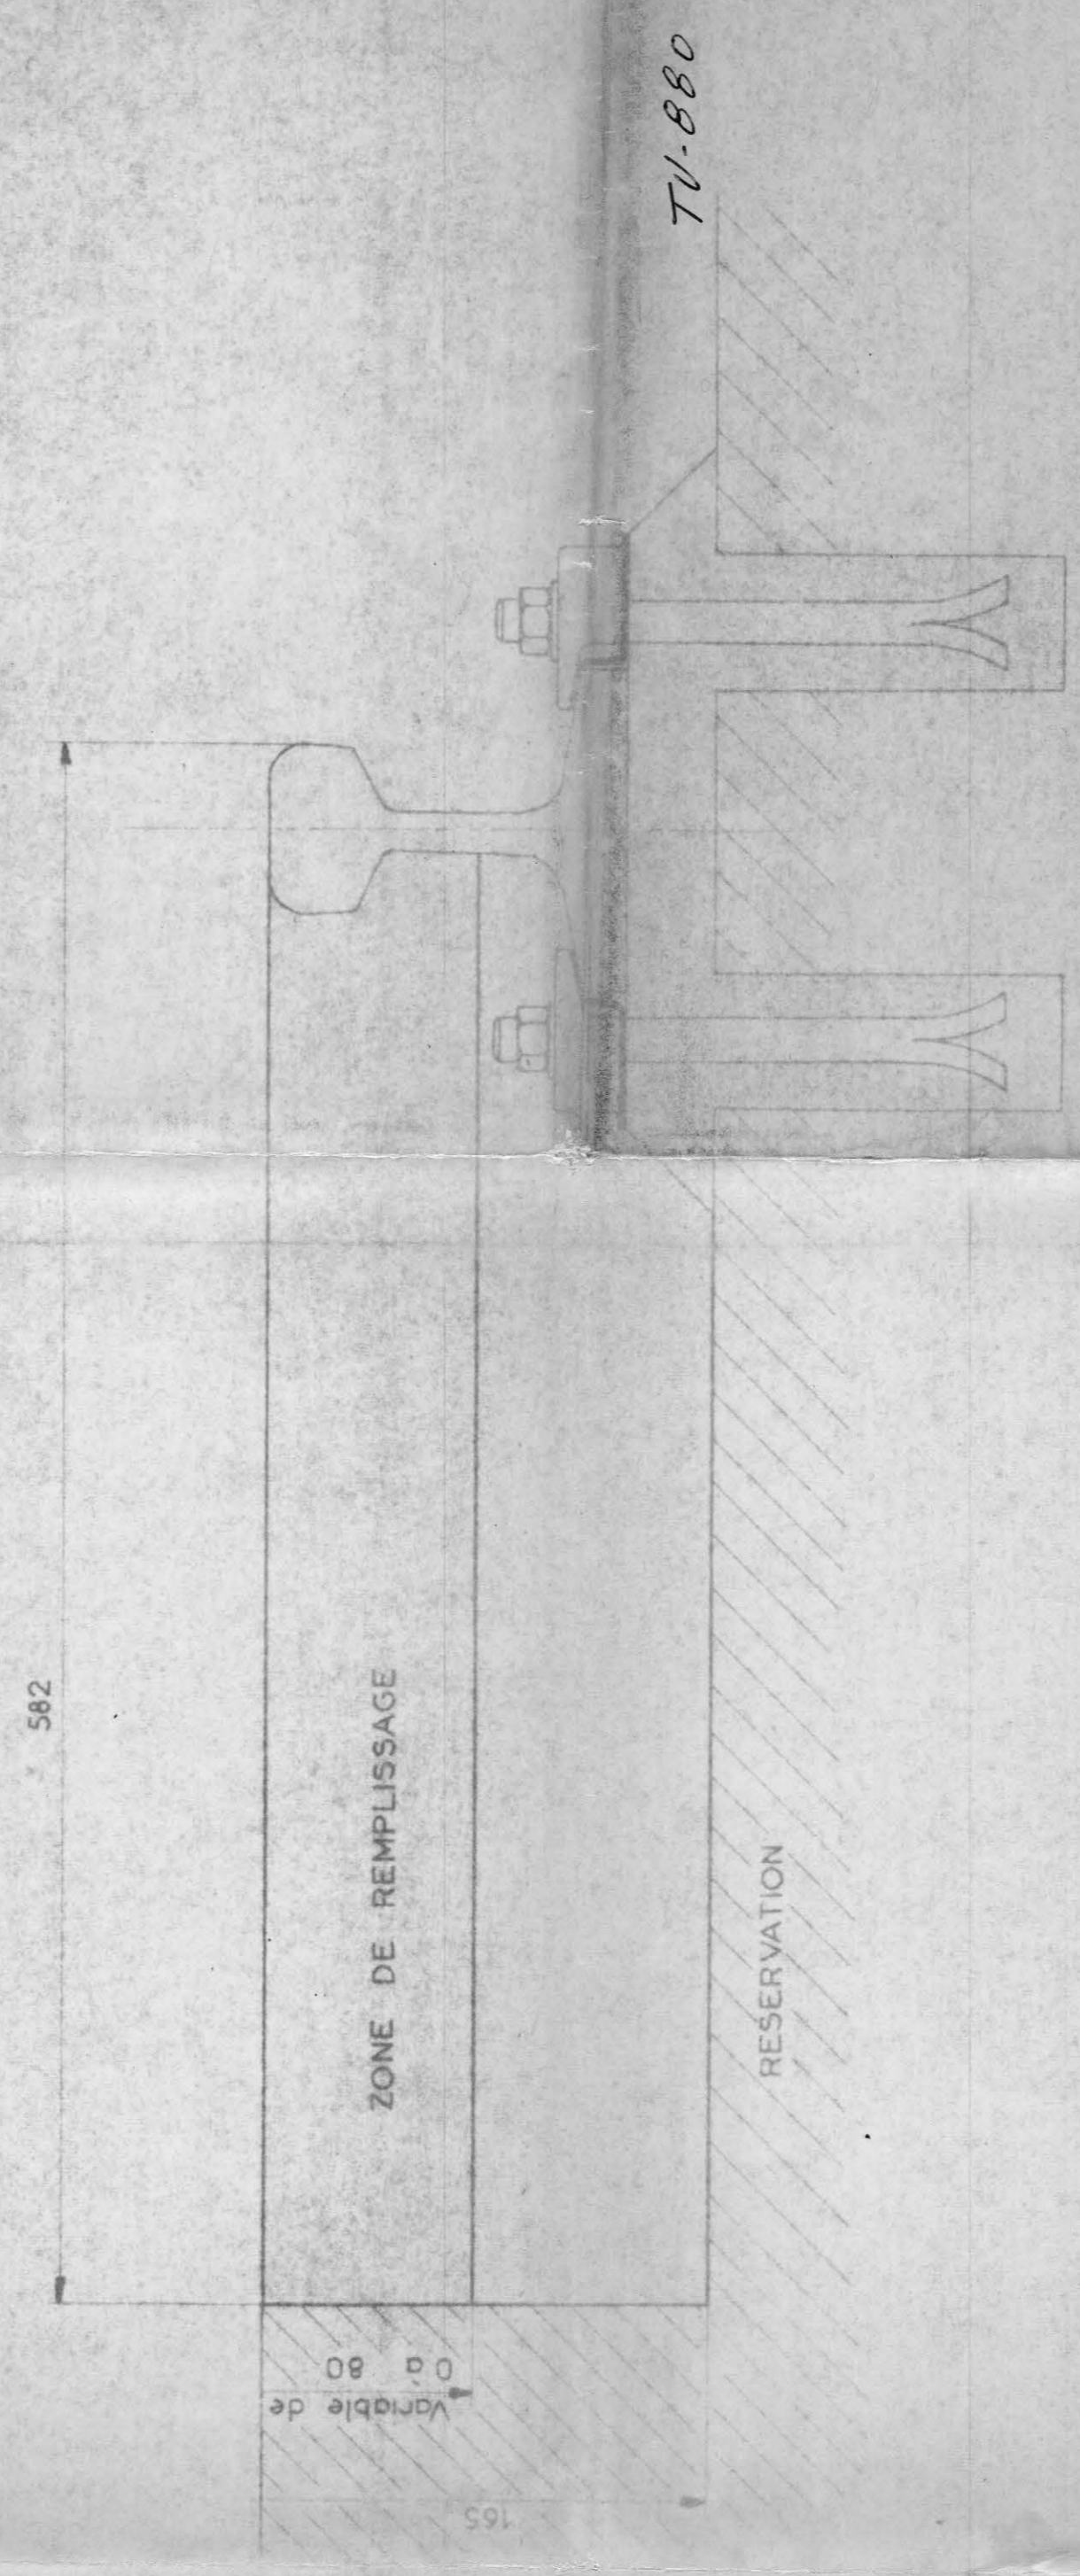

FIXATION DU RAIL SUIVANT DESSIN TV 276

METRO DE MEXICO		DATE 26.1.76
AGRANDISSEMENT DES ATELIERS DE ZARAGOZA		DESS MF
POSE DE LA VOIE R6 AUX ABORDS DE LA PLAQUE TOURNANTE		VERIF
La Responsable Technique		Le Vérificateur
[Signature]		[Signature]
MODIFICATIONS		
SOFRE TU		
TV 880		