

DETALLE DE LAS CABEZAS DE LOS DURMIENTES AISLADOR SOBRE ZOCLO Consultor plano N°6.000.0007 Mod.2

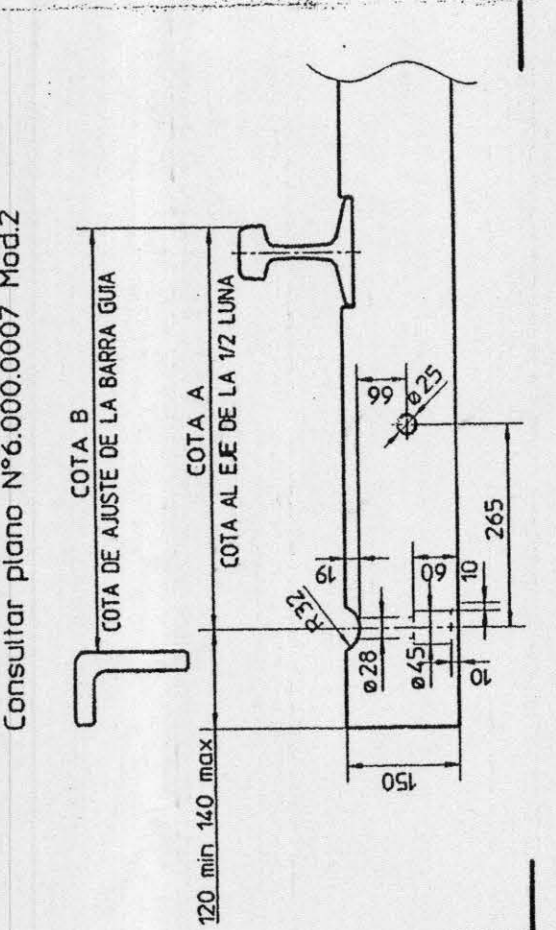


DIAGRAMA DE LAS LÍNEAS DIRECTRICES



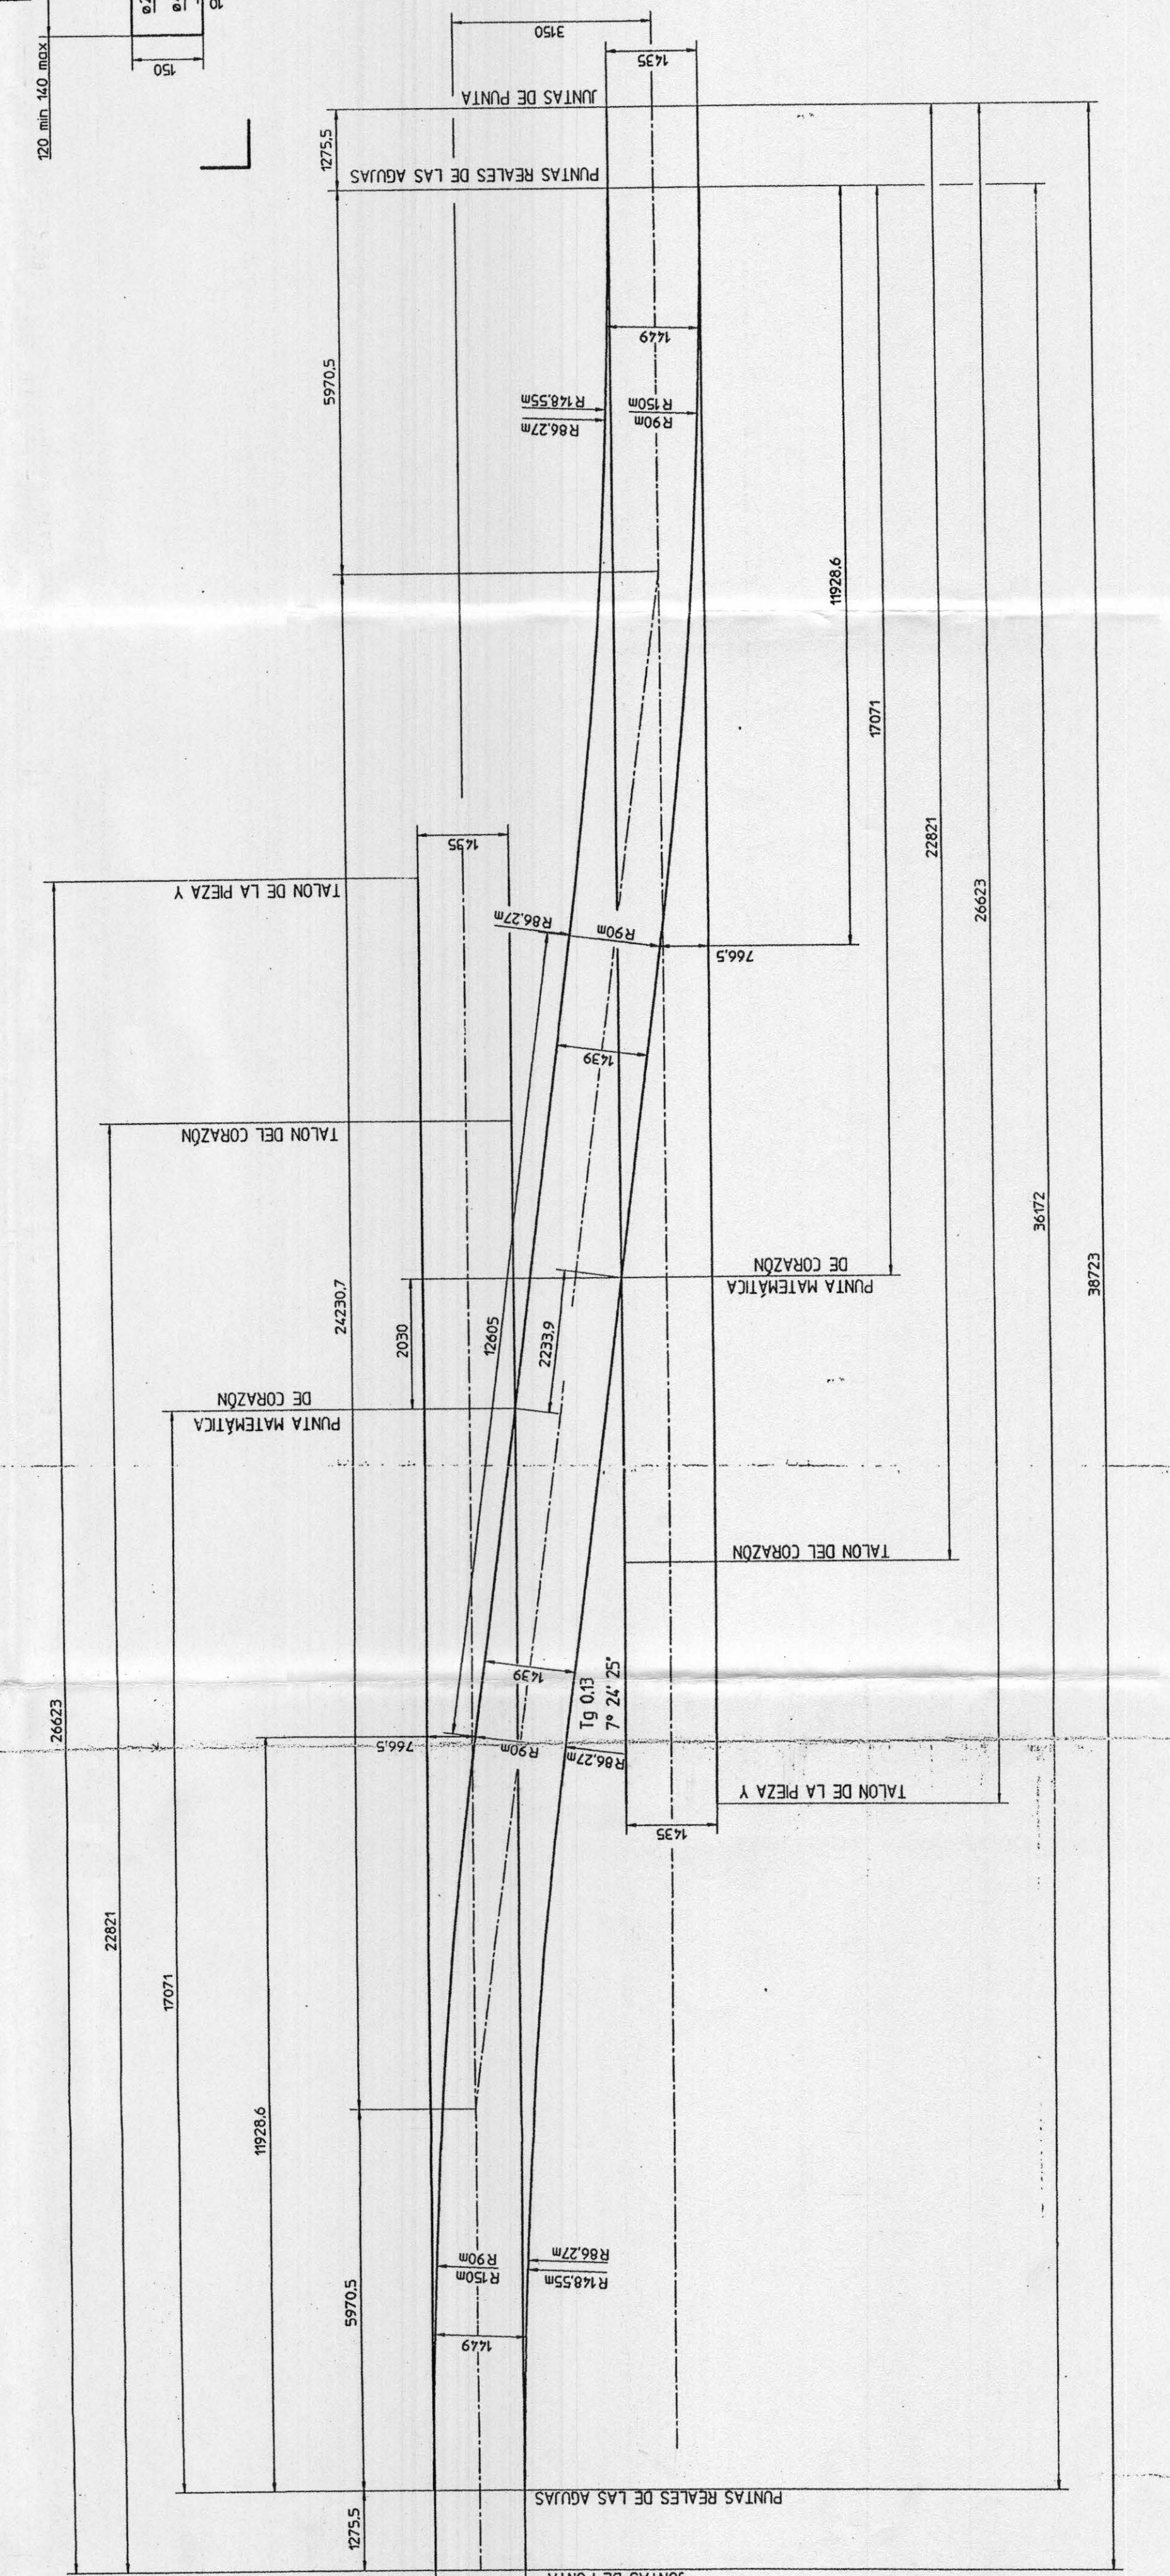


DIAGRAMA DE LAS AGUJAS

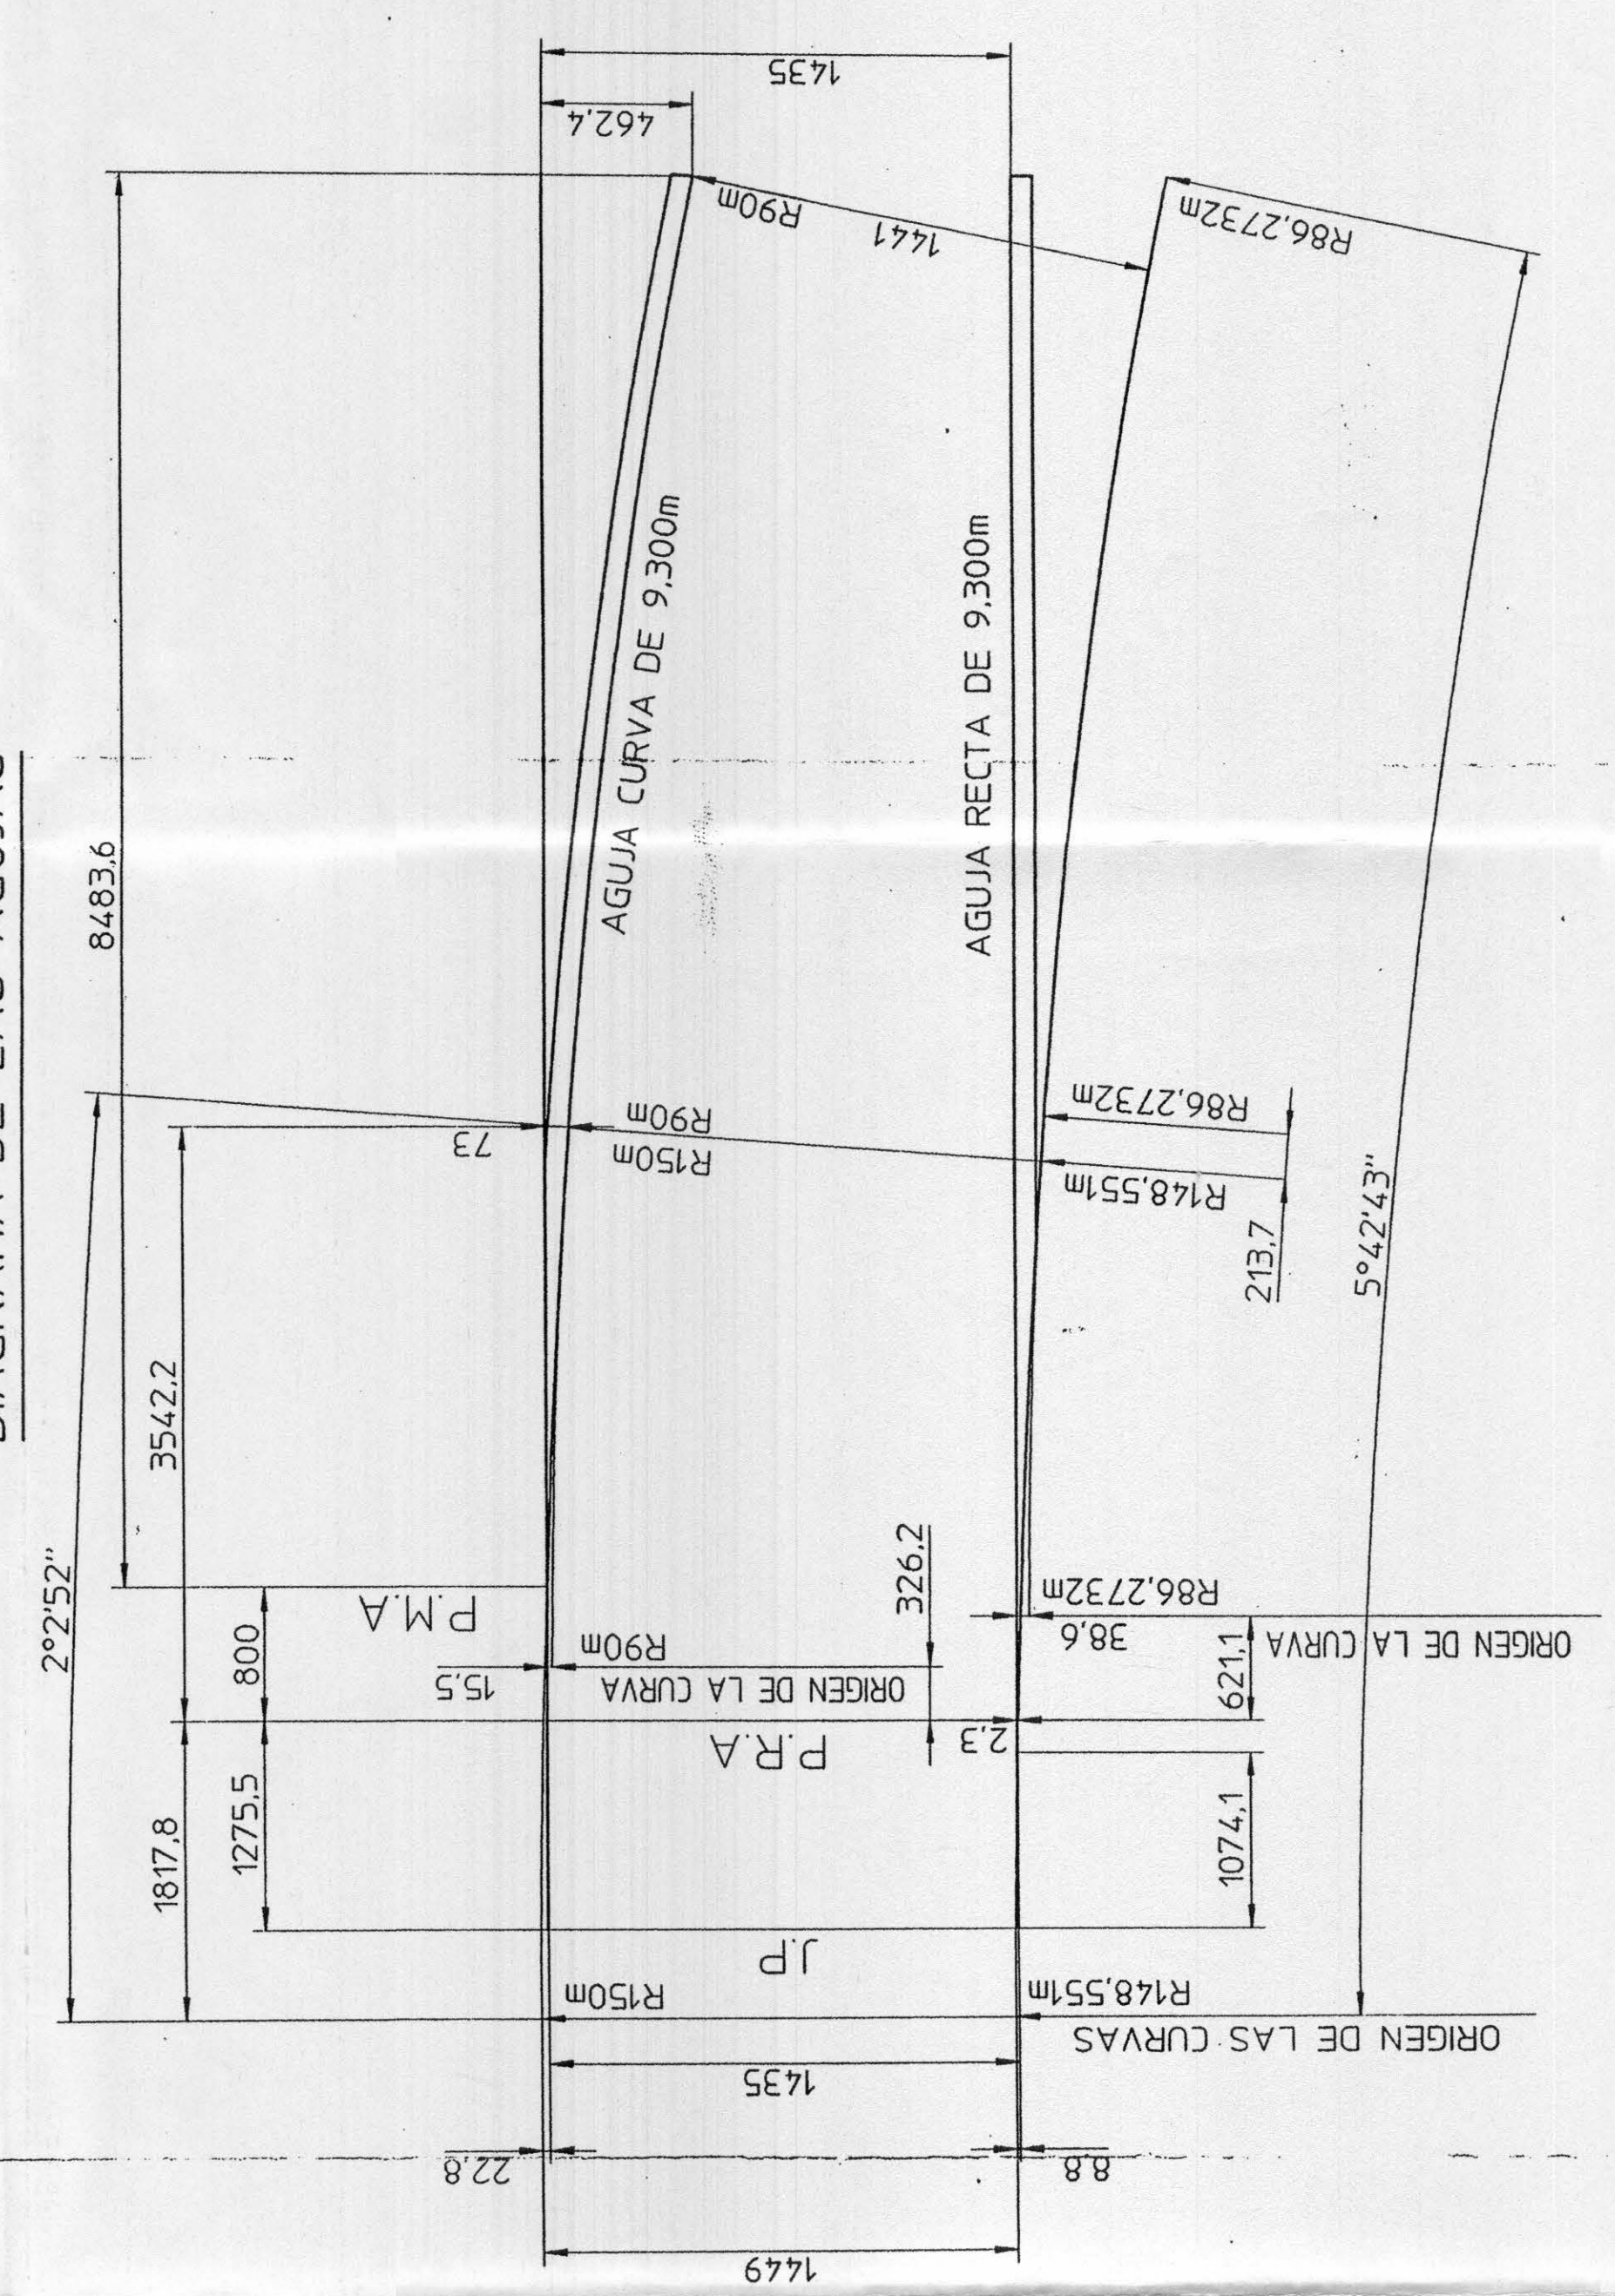

DETALLE DE LAS CABEZAS DE LOS DURMIENTES AISLADOR SOBRE PLATILLO Consultor plano N°5.000.0008 Mod.0

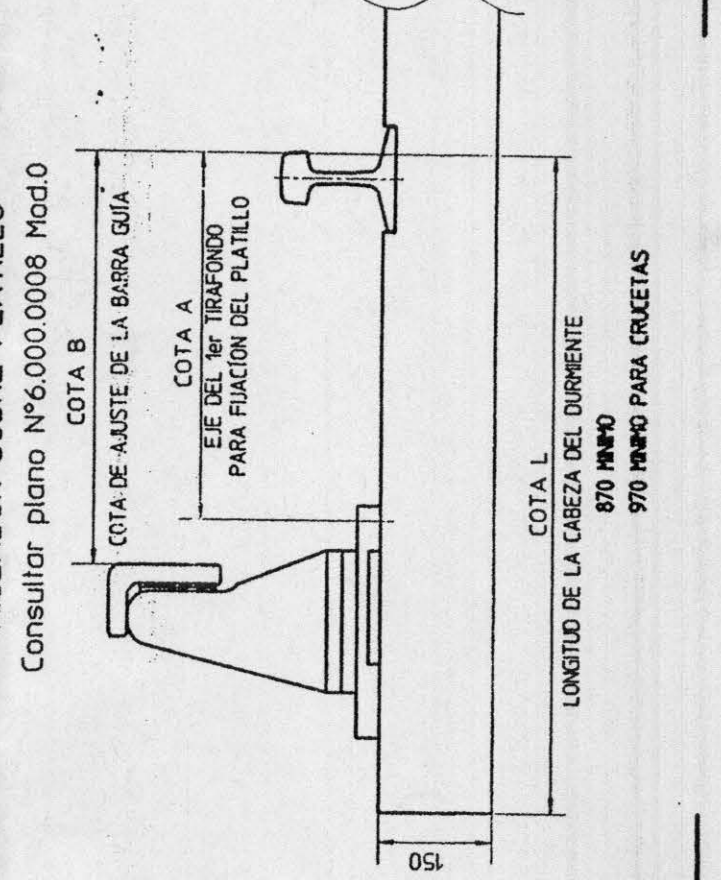

NOTA : Las piezas indicadas con líneas mixtas no forman parte del suministro.

Revisó	0	8.0101	80371	MODIFICACION	APROBÓ	COGIFER
Revisó S.T.C.	150	No. de Firma	6217	No. de Plano S.T.C.	6217	4027
Escala: 1:50			Fecha de aprobación S.T.C.			08/05/2000
Instituto Tecnológico de Costa Rica			Escuela de Ingeniería Civil			DAAB