


26

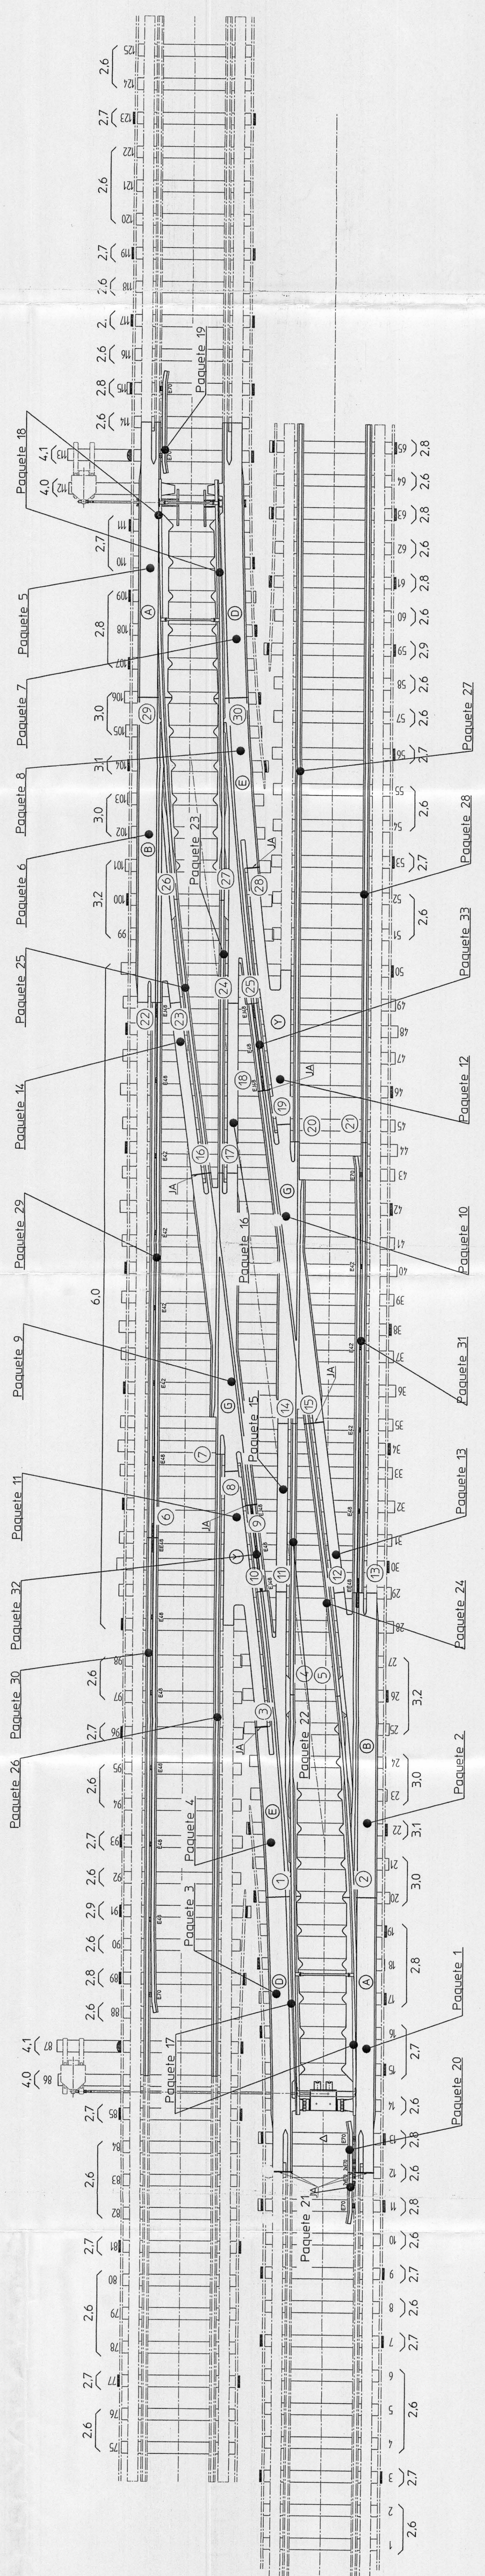

ZB1

Paquete 43


Paquete 45

EMPAQUE DE LOS DURMIENTES

Paquete 46

Paquete 47

Paquete 48

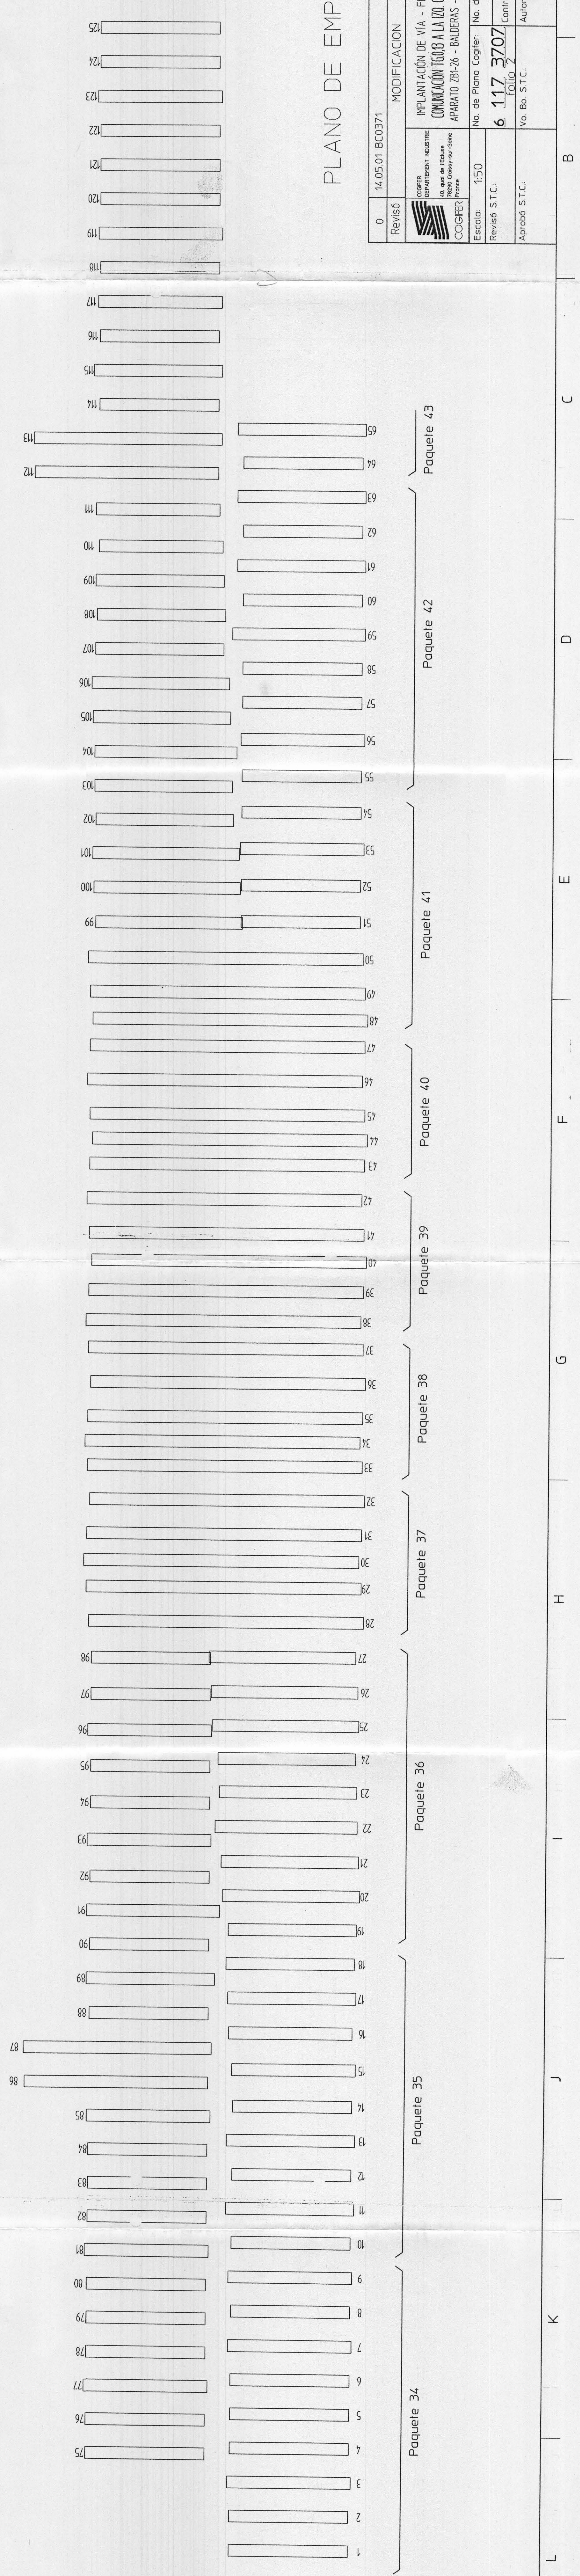

PLANO DE EMPAQUE

Revisó	0	14.05.01	BC0371	MODIFICACION	0
Aprobó	COGIFER			IMPLANTACION DE VIA - FIACION DE VIA	
<p>COMUNICACION TEGOB A LA ZON. CON ENTREVIA 316</p> <p>APARATO ZB1-Z6 - BALLERAS - SALTO DEL AGUA</p>					
Escala	1:50	No. de Plano	COGIFER	No. de Plano S.T.C.	
Revisó S.T.C.		No. de Plano	6	117	3707
Aprobó S.T.C.		Contrato No.		001/2000	
		FOLIO		2	
		Autorizó S.T.C.			
		Fecha		14-05-01	

A

B

C

D

E

F

G

H

I

J

K

L