


NOTAS:

- EL ORDEN DE CADERNAMENTOS 1-17692 ESTÁ UBICADO EN LA FAMA 8000 LOCALIZADO AL SUR DEL TALLER DE PEQUEÑA REVISION
- EL ORDEN DE CADERNAMENTOS CORRESPONDE AL PUNTO DE LA TABLA DE DEPOSITO 1-17692 LOCALIZADO A 10.850 METROS DE LA CADERNA DE LA NAVE DE DEPOSITO
- PORES LOS CADERNAMENTOS ESTAN REFERIDOS AL EJE DE TRAZO DEL TALLER DE PEQUEÑA REVISION, EXCEPTO LOS INDICADOS.
- LAS CURVAS 1-6, 7, 8, 9, 10 SON IMPLANTADAS DE ACUERDO A PROYECTO POR LO QUE SUS DATOS REALES DE CAMPO SON LOS SIGUIENTES:

CURVA	A	B	Rc	SI	Gc	D/m



CROQUIS DE LOCALIZACION

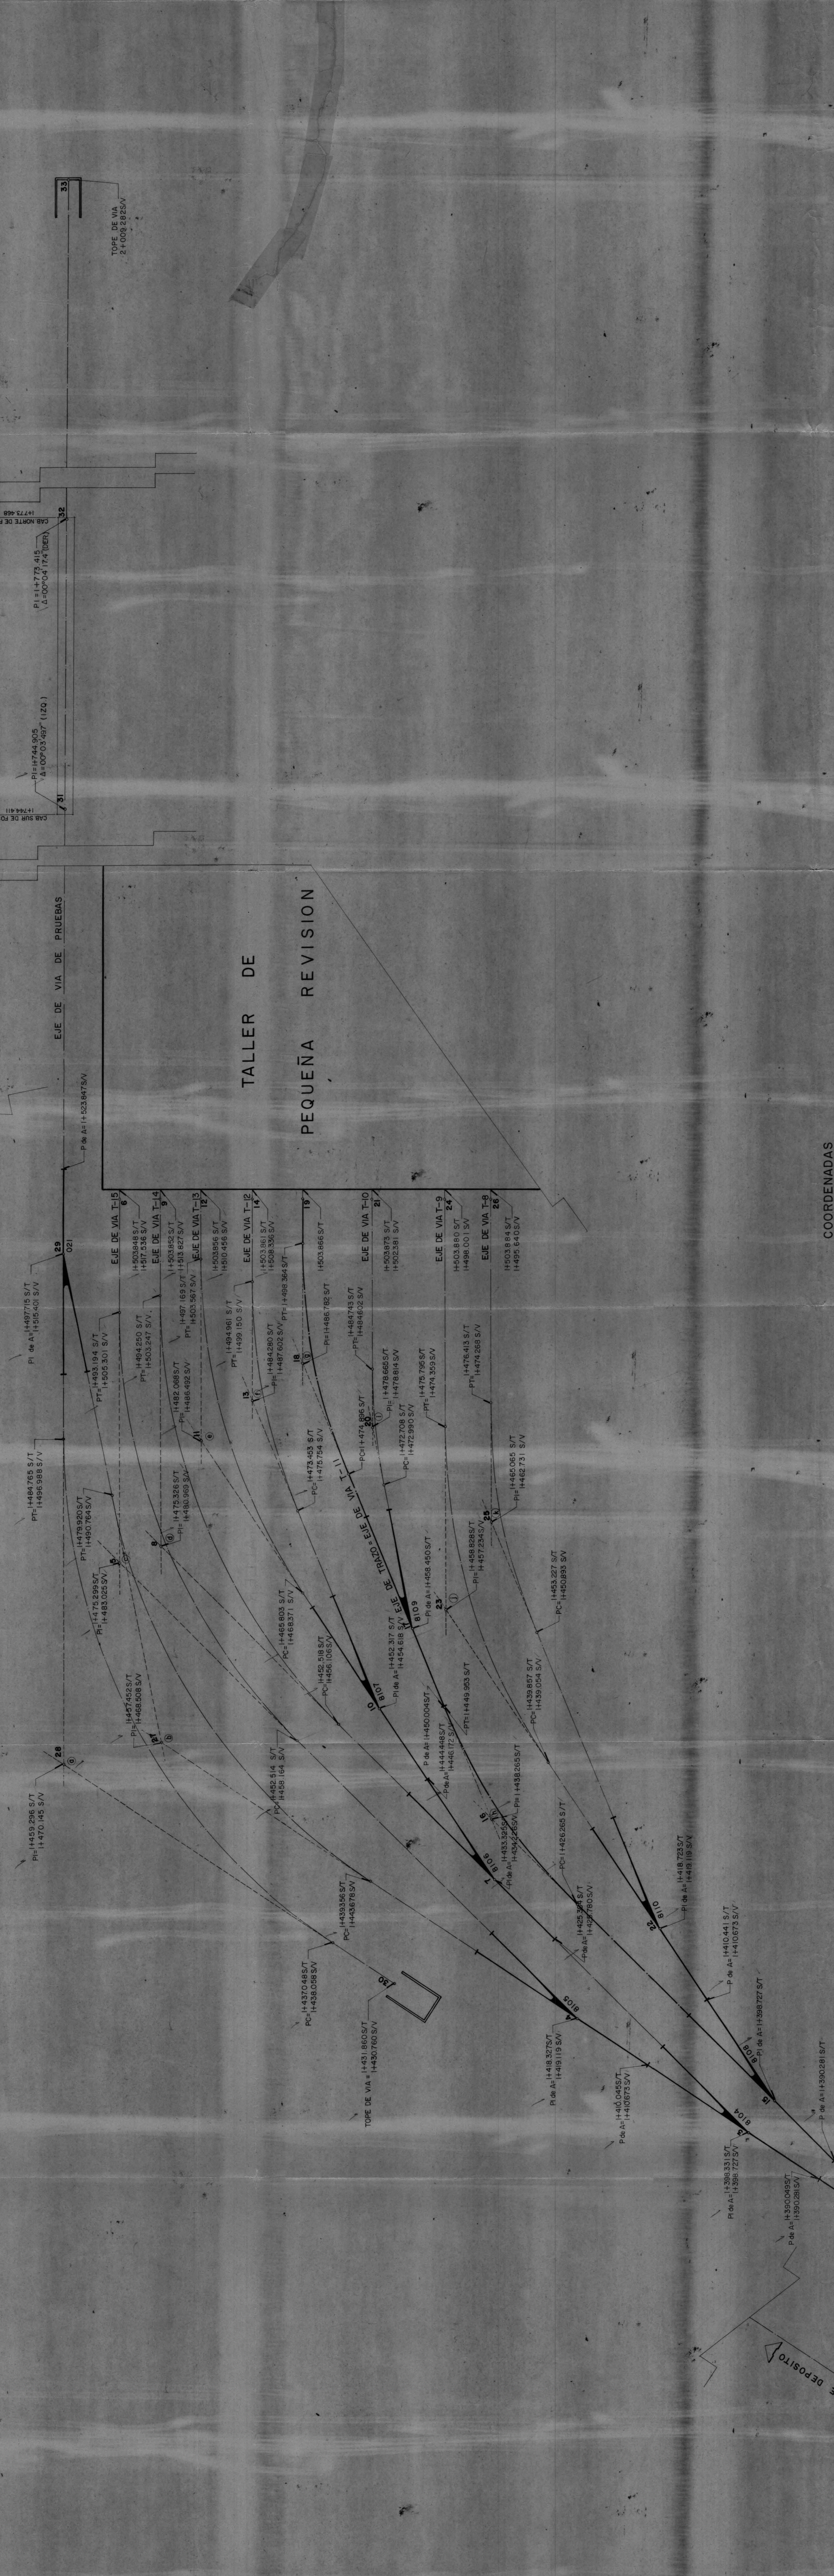

COORDENADAS

PUNTO	X	Y
1	635.2785	1133.4891
2	709.7086	1016.2289
3	752.3295	1024.4080
4	777.2659	1051.4426
5	748.1453	779.2180
6	763.1194	763.1194
7	789.6511	1062.4772
8	793.6264	813.6600
9	793.6264	813.6600
- SIMBOLOGIA -

- 7 EJE DE TRAZO
- 8 EJE DE VIA
- 9 PUNTO POR COORDENADAS
- 10 LOCALIZACION DE CURVA
- 11 NOMENCLATURA DE LOS PUNTOS DE VIA
- 12 PUNTA DE APARTE
- 13 PUNTO DE INFLEXION DEL ABARTE
- 14 TALON DE ABARTE
- 15 CAD. SOBRE EJE DE TRAZO
- 16 CAD. SOBRE EJE DE VIA

SE COMPROMETA CON LOS CADERNAMENTOS 1-17692 Y 1-17734, 1-17735, 1-17736, 1-18632, 1-