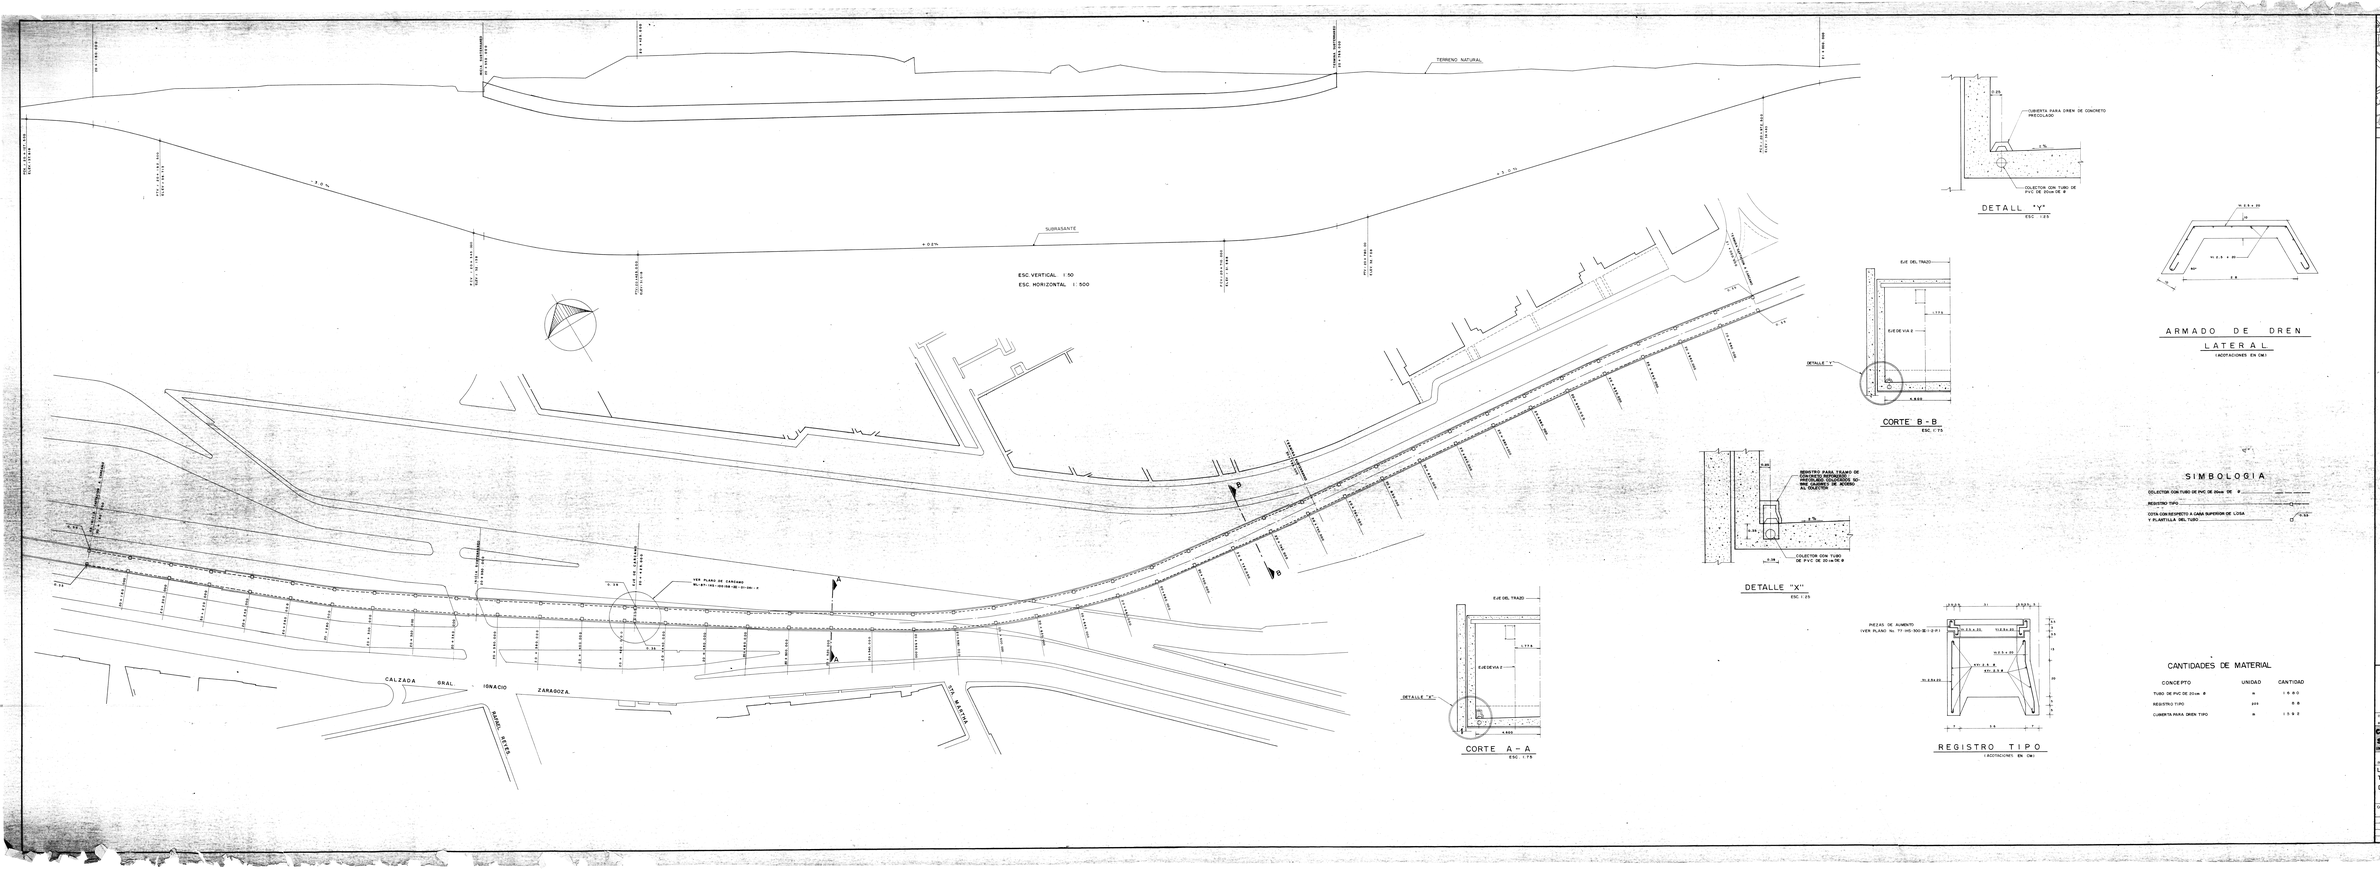

CANTIDADES DE MATERIAL

CONCEPTO	UNIDAD	CANTIDAD
TUBO DE PVC DE 20cm Ø	m	1 8 8 0
REGISTRO TIPO	pzs	8 8
CUBIERTA PARA DREN TIPO	m	1 5 9 0

CALZADA GRAL. IGNACIO ZARAGOZA
