



UBICACIÓN DE EQUIPOS ALSTOM EN SECCIÓN TIPO TUNEL
COTAS EN MTS.

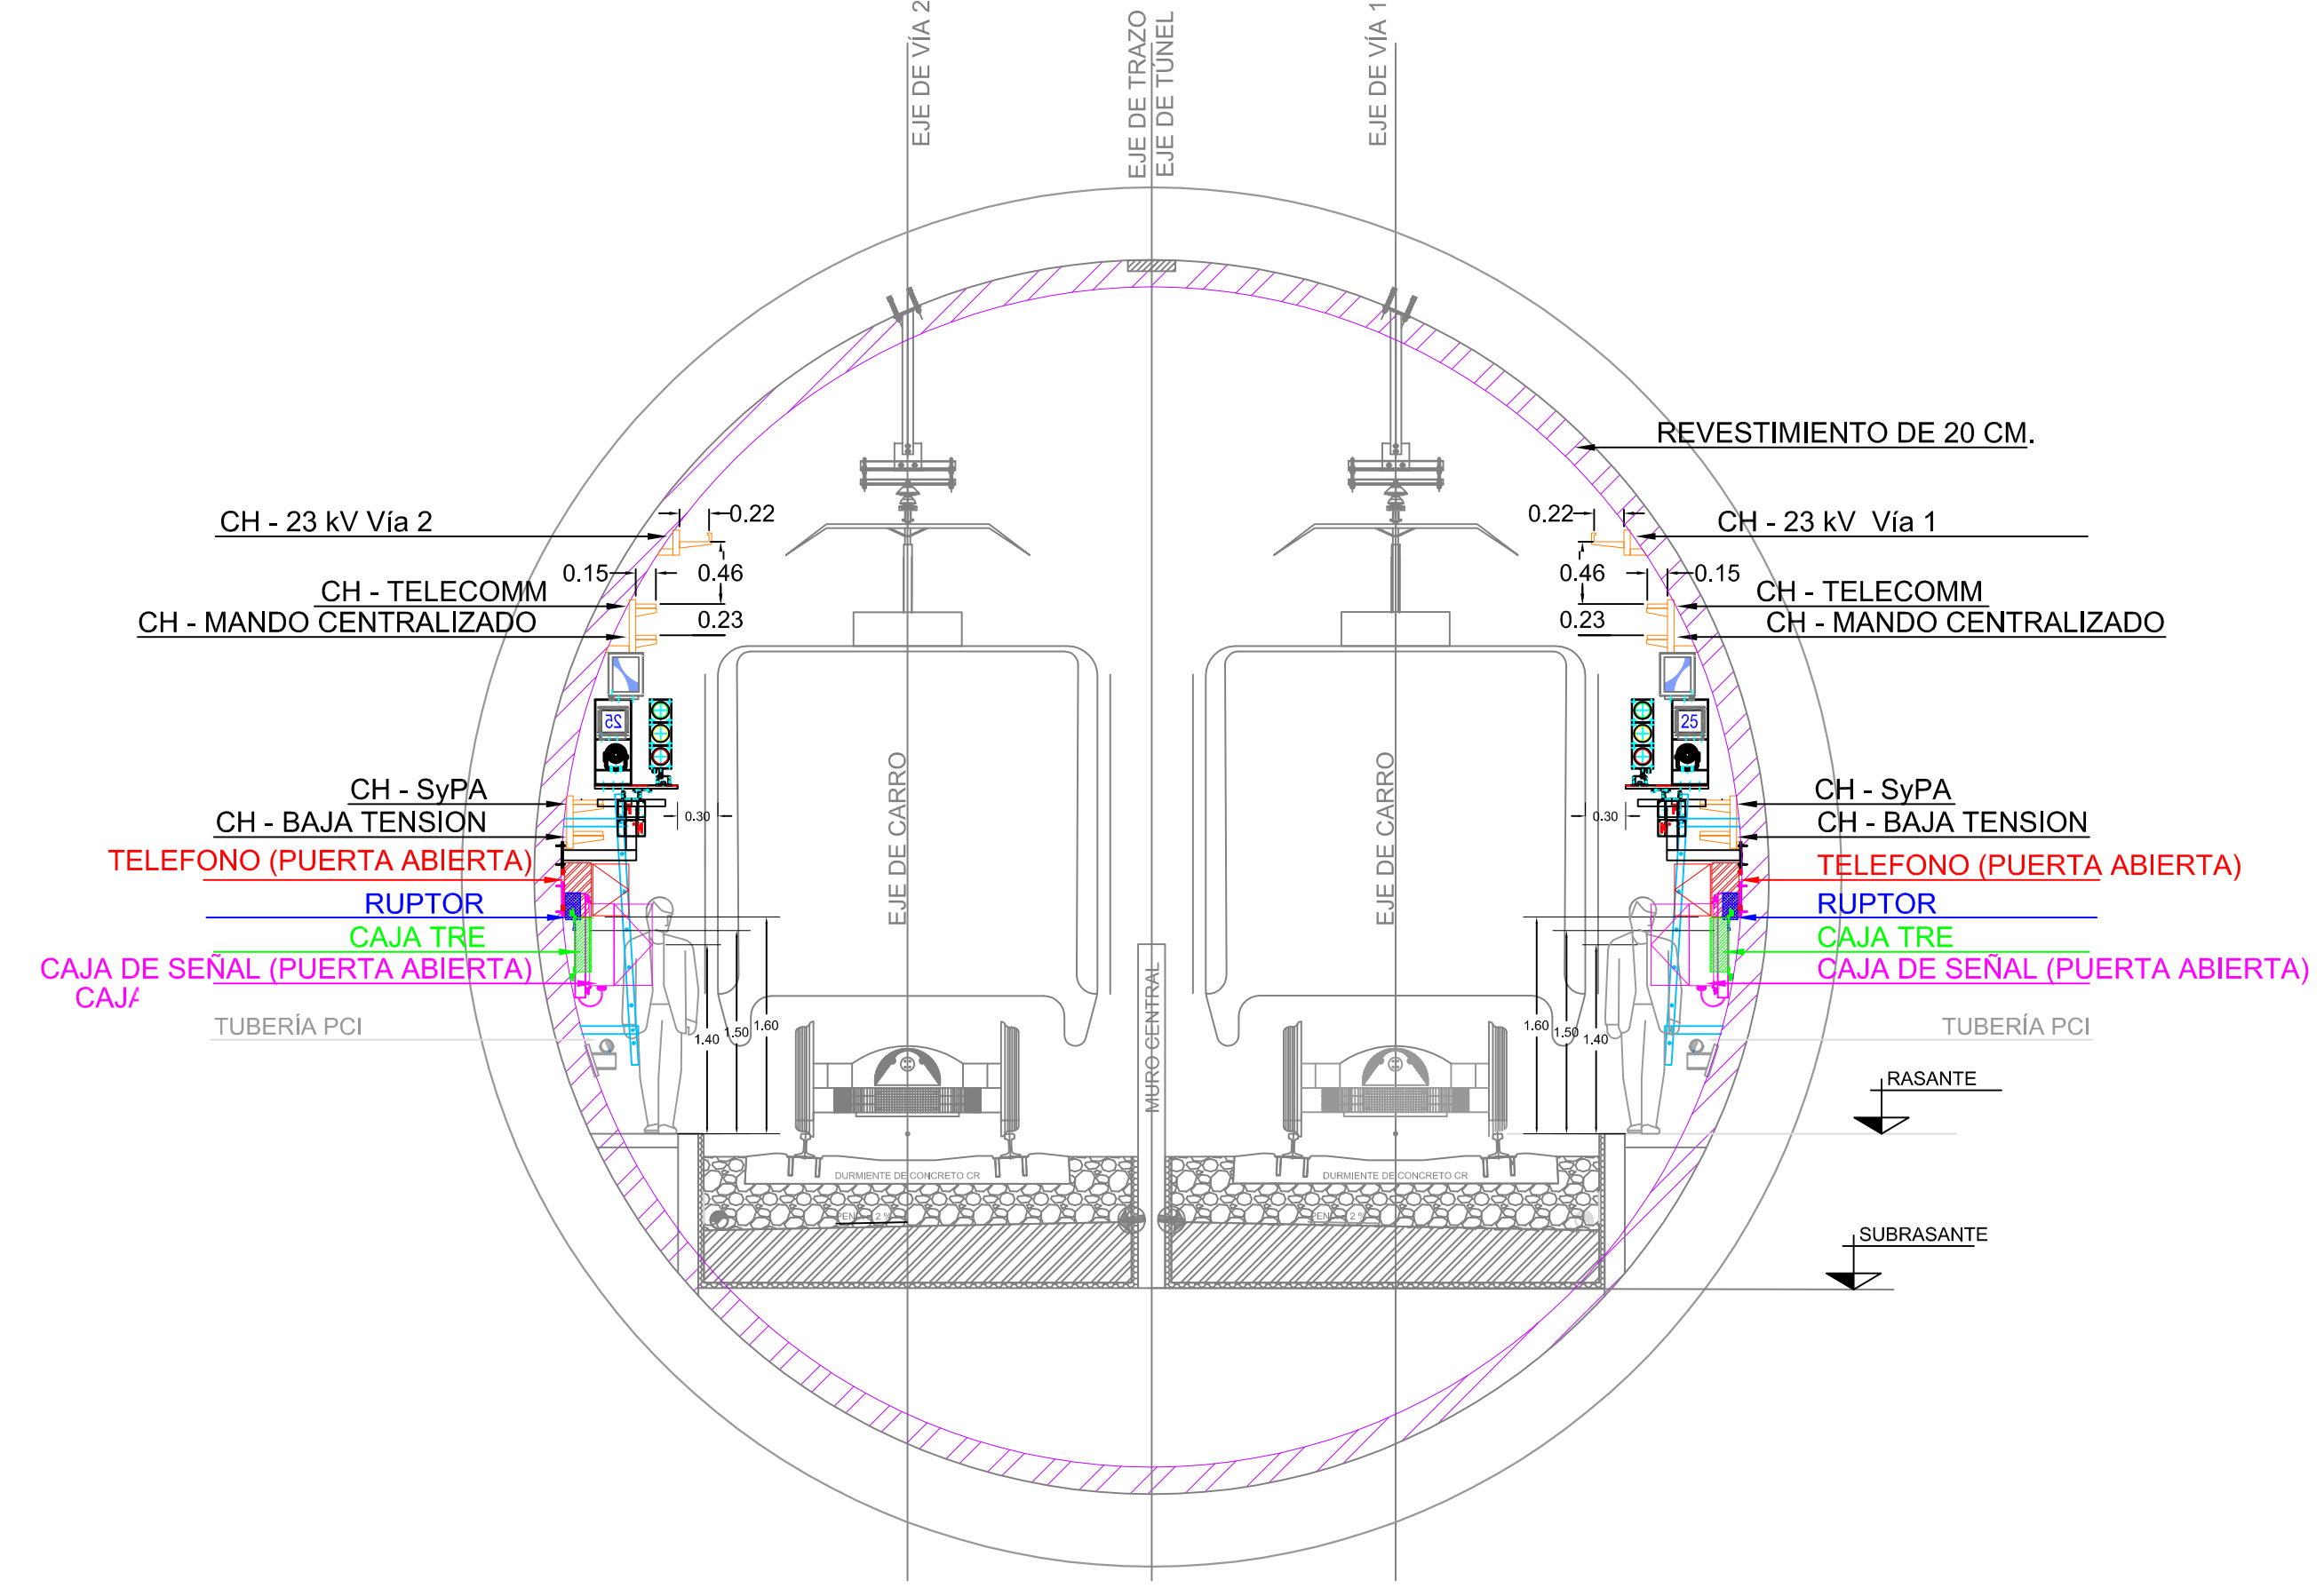

UBICACIÓN DE EQUIPOS ALSTOM EN SECCIÓN TIPO TUNEL CON REVESTIMIENTO DE 20 CM.
(VER NOTA 3)
COTAS EN MTS.

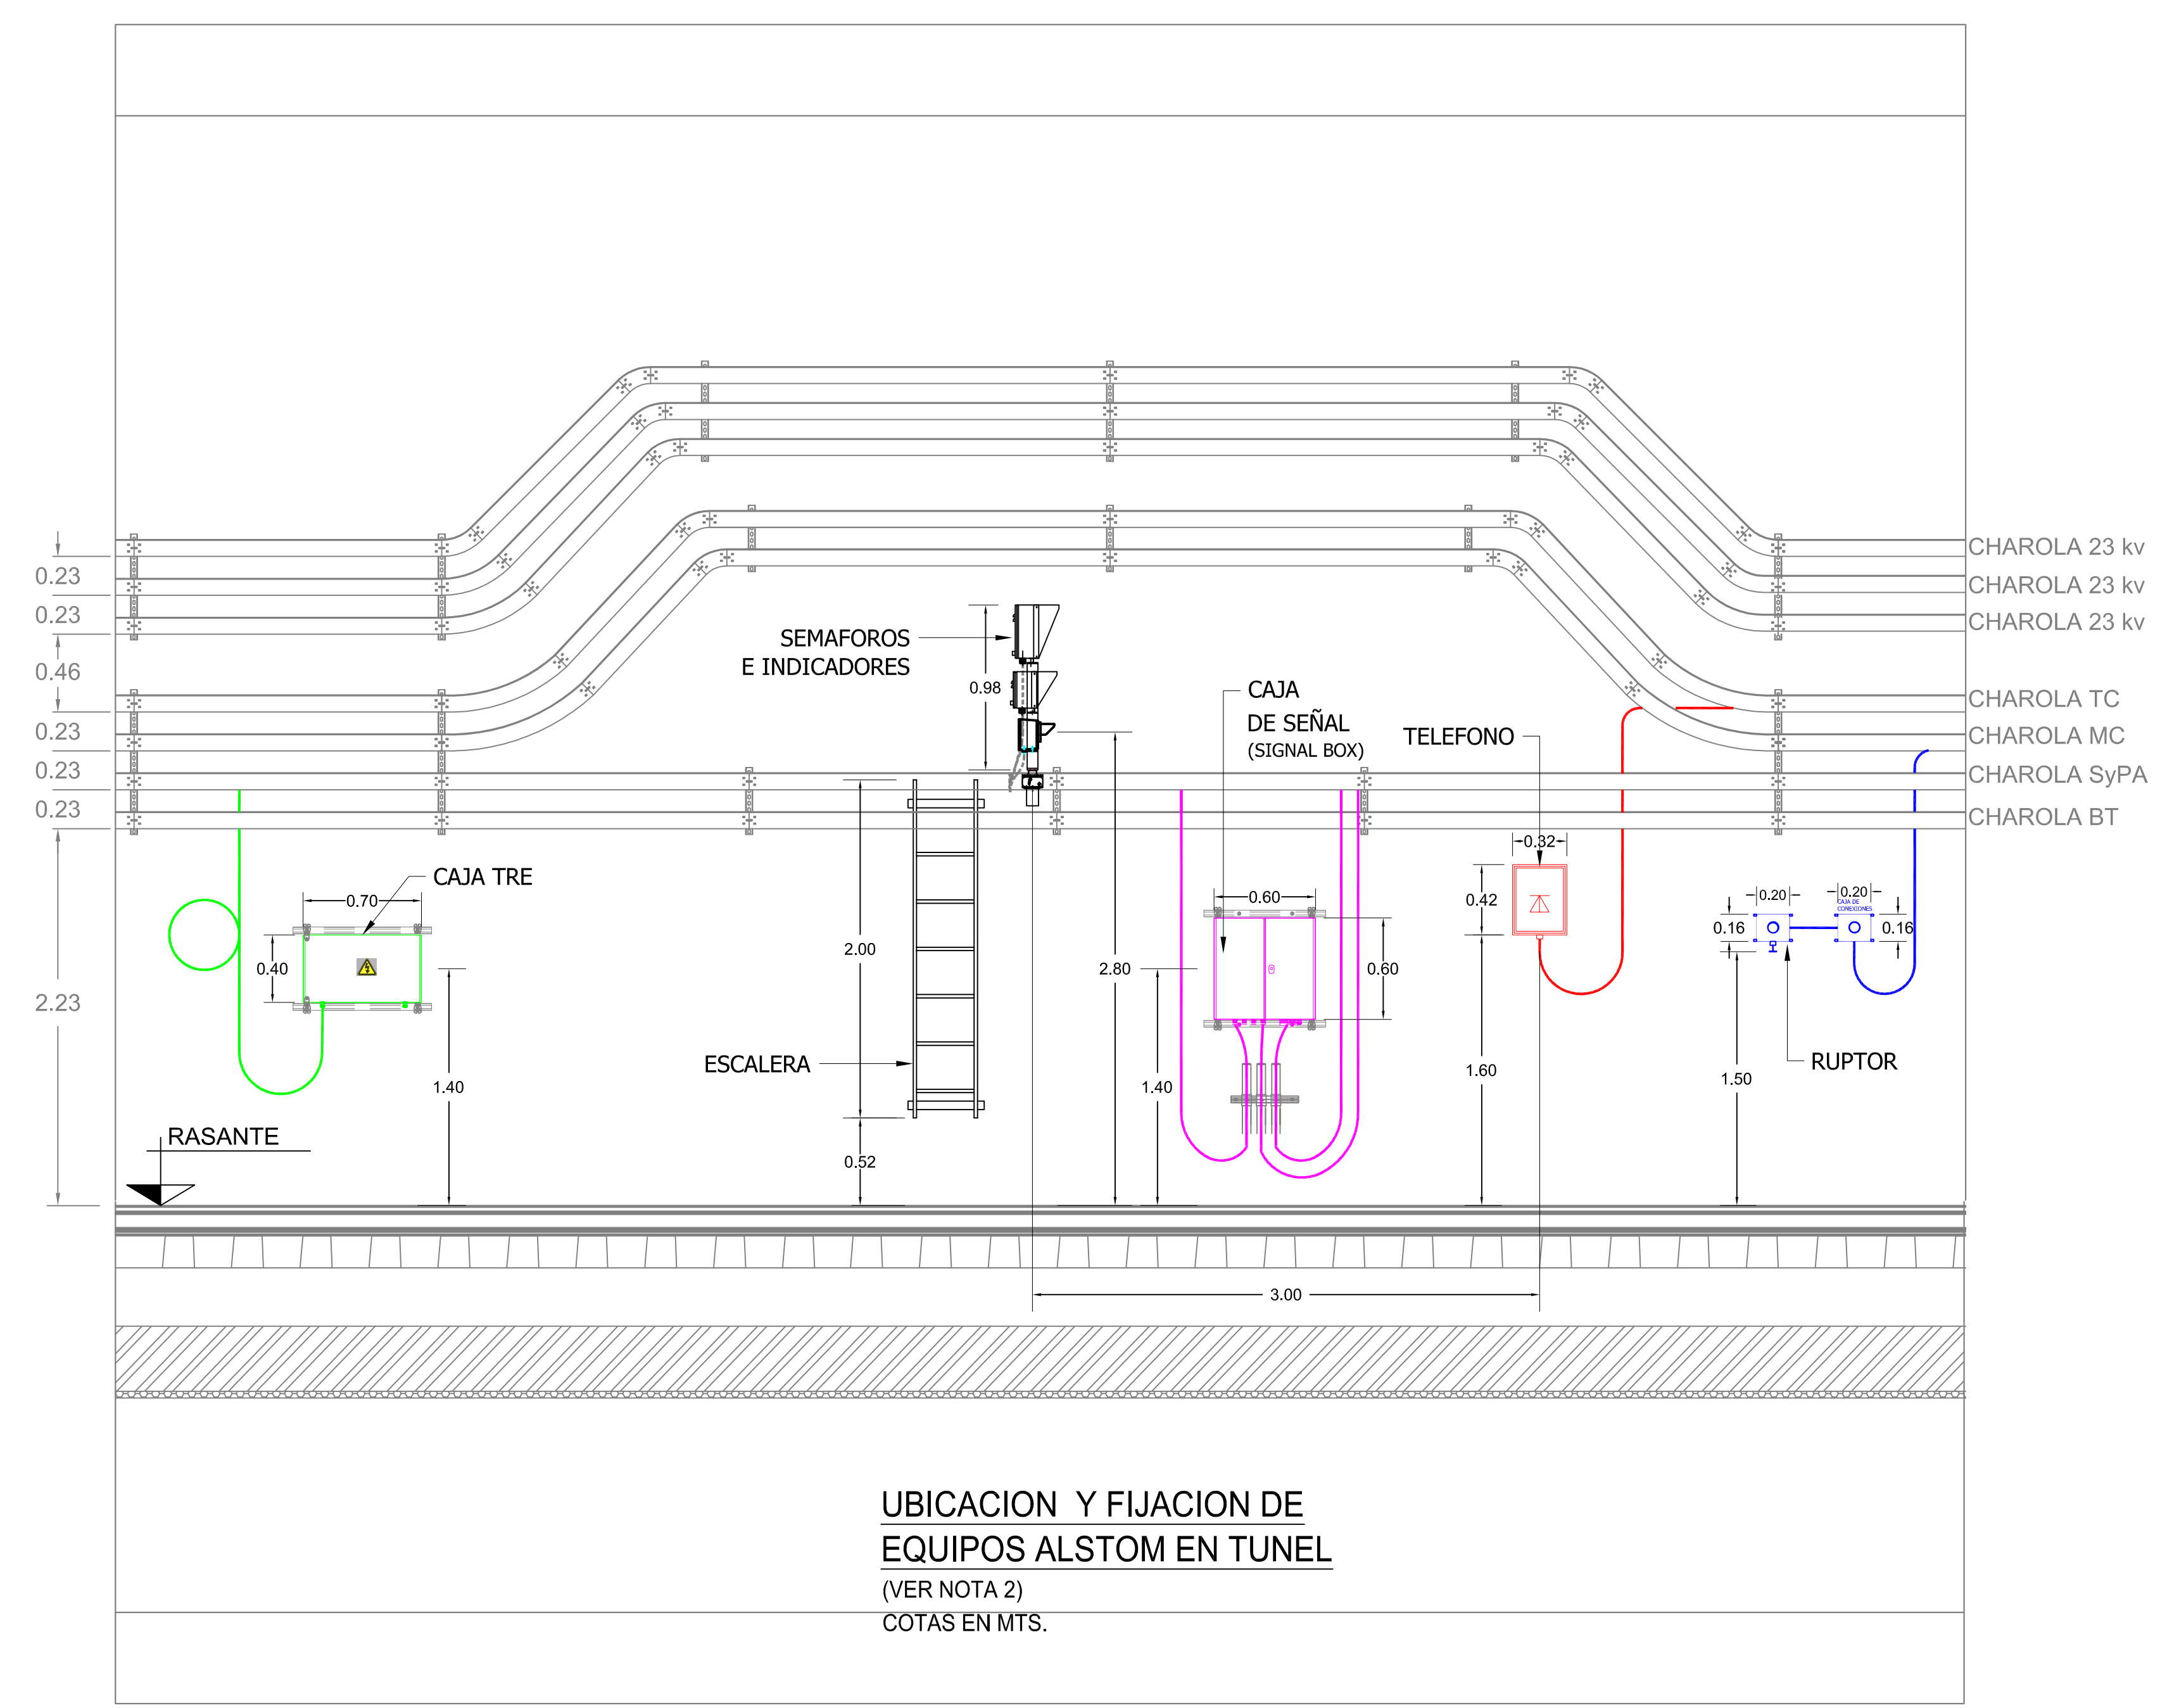

UBICACION Y FIJACION DE EQUIPOS ALSTOM EN TUNEL
(VER NOTA 2)
COTAS EN MTS.

Ubicación de Señales, cofre de conexión y telefono Tramo Pk 21+033 al Pk 22+822			
Pk	Equipo	Aditamentos	
21+033	Sñ. S (V1)	Signal Box	
21+881	Sñ. I (V1)	Signal Box	
22+730	Sñ. 10 (V1)	Signal Box	Teléfono directo
22+795	P.A. 11 (V1)	SVM	Teléfono directo
22+822	Sñ. E (V1)	Signal Box	
22+822	Sñ. 12(V1)	Signal Box	Teléfono directo
22+822	Sñ. 22A (V2)	Signal Box	Teléfono directo
22+752	P.A. 21 (V2)	SVM	Teléfono directo
22+730	Sñ. 20 (V2)	Signal Box	teléfono directo
22+572	LM,R (V2)		
22+165	Sñ. 11 (V2)	Signal Box	
21+600	Sñ. 12 (V2)	Signal Box	



CROQUIS DE LOCALIZACIÓN

SIMBOLOGÍA

NOTAS

- LA REPRESENTACIÓN DE LAS CHAROLAS DE 23 KV. ES ESQUEMATICA. PARA CONSULTA DE SU CONFIGURACIÓN DIRIGIRSE AL PLANO CORRESPONDIENTE.
- EL ARREGLO MOSTRADO EN ESTE CORTE ES UN EJEMPLO DE LA DISTRIBUCIÓN DE EQUIPOS Y LA UBICACIÓN EXACTA SE ENCUENTRA EN LAS TABLAS DE LOS MISMOS.
- EN CASO DE QUE EL REVESTIMIENTO SEA MAYOR A 20 CM., SERÁ NECESARIO UN NICHOS PARA CADA UNO DE LOS EQUIPOS, DEBIENDO PERMITIR EL MANEJO Y ENTRADA DE CABLES DE LOS EQUIPOS Y SU OPERACIÓN CORRECTA.

PLANOS DE REFERENCIA

- ARREGLO DE CHAROLAS INTERESTACIÓN MEXICALTZINGO - ERMITA PMDF-10-IE-612235-III-0001-13773-P-00

SELO DEL CONSORCIO LINEA 12	SELO DE LA SUPERVISION I.P.S.B.A.	SELO DE LA P.M.D.F.
CREACION DEL DOCUMENTO	27/06/2011	
MOTIVO DE LA MODIFICACION	FECHA	FIRMA CONSORCIO
GOBIERNO DEL DISTRITO FEDERAL SECRETARIA DE OBRAS Y SERVICIOS PROYECTO METRO DEL DISTRITO FEDERAL DIRECTOR GENERAL ING. ENRIQUE HORCASITAS MANJARREZ.		
DIRECCIÓN DE DISEÑO DE INSTALACIÓN ELECTROMECANICAS Ing. Ricardo Moises Morán Ing. Soltero Diaz Silva DIRECTOR RESPONSABLE DE OBRA Ing. Guillermo Alkazar Pancardo Ing. Jaime Guerrero Villanueva No. C.I. 0139 Ing. Enrique RENE Ing. Carlos Garcia Collin		
TITULO DEL PLANO: UBICACIÓN Y FIJACIÓN DE EQUIPOS DE ALSTOM EN TUNEL TRAMO: MEXICALTZINGO - ERMITA		
NOMBRE Y FIRMA DEL DIRECTOR DE LA SUPERVISION Ing. Fernando Ramirez Lelana PLANO N° o CLAVE PMDF-11-IEE-OP-612235-III-0523-03373-P-00		
FECHA:	DEPTO:	NOMBRE:
FECHA:	ESC:	SE:
ACOT:	m:	

BMDf-11-IEE-OP-612235-III-0523-03373-P-00